


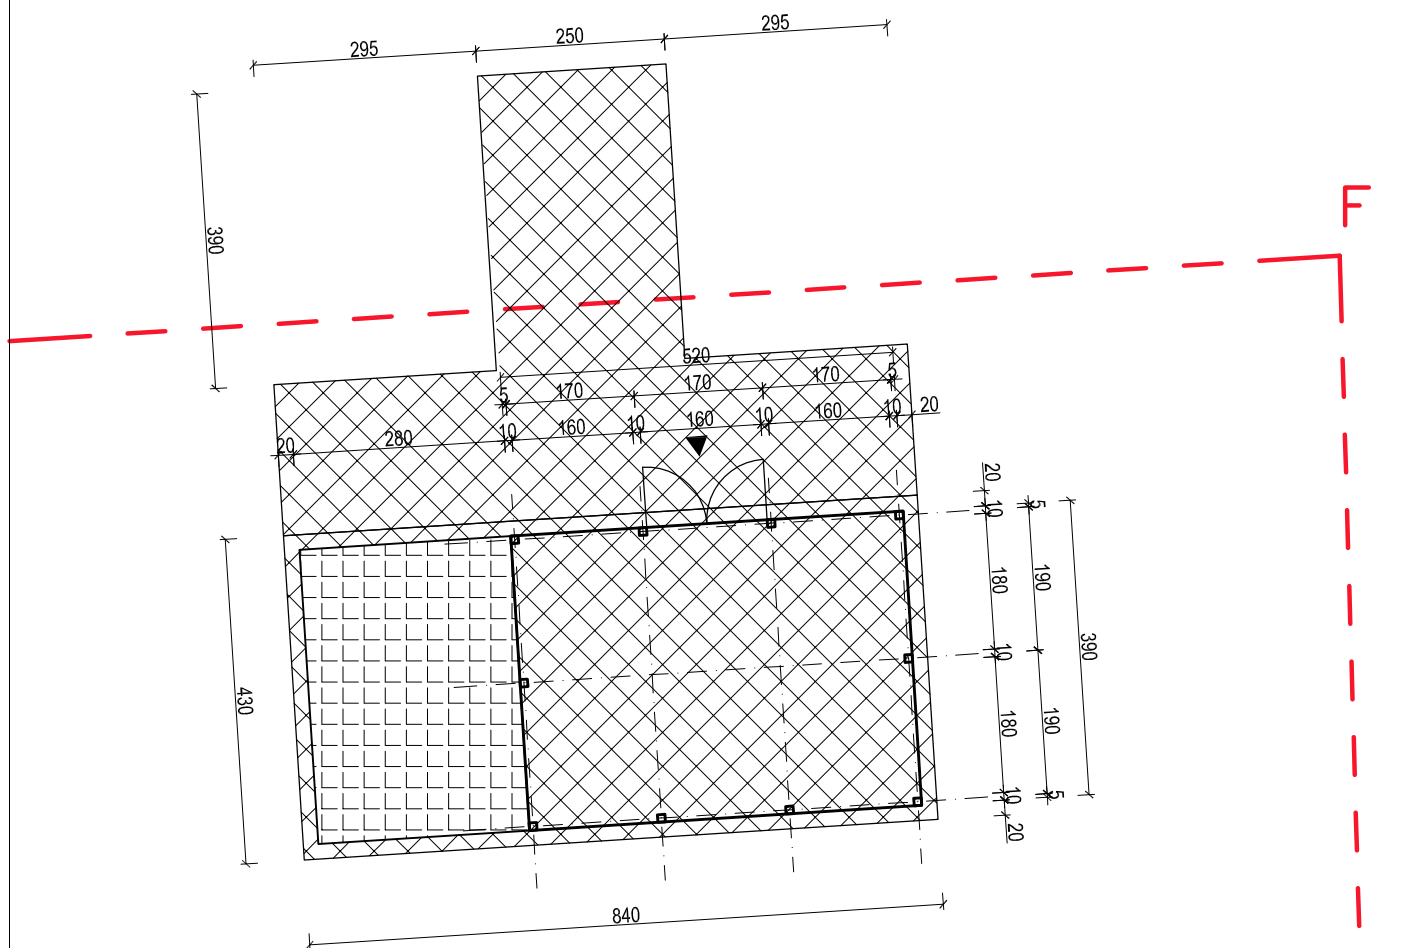


**UWAGA:**  
Rysunek należy bezwzględnie  
rozpatrywać uwzględniając  
informacje zawarte na pozostałych  
rysunkach i w opisie technicznym.

## OZNACZENIA GRAFICZNE



GRANICA DZIAŁKI NR 79/2, OBRĘB 80

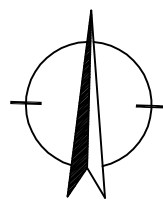


**PROJEKT CHRONIONY PRAWEM AUTORSKIM  
WPROWADZANIE JAKICHKOLWIEK ZMIAN,  
PRZETWARZANIE I POWIELANIE ZABRONIONE  
PROJEKT STANOWI WŁASNOŚĆ PRACOWNI  
ARCHITEKTONICZNEJ A.P.P. ARCHITEKA**


# ROGACZEWSKIEGO 44

## RZUT

### ELEMENTY PROJEKTOWANE:

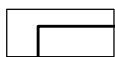

PROJEKTOWANA ALTANA ŚMIETNIKOWA  
- WYMIAR 5,2 X 3,9 M

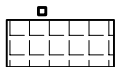

PROJEKTOWANY TEREN DO SKŁADOWANIA  
ODPADÓW WIELKOGABARYTOWYCH  
- WYMIAR 2,8 X 3,9 M



POW. UTWARDZONA - CHODNIK / DOJAZD  
ANALGICZNA W WIELKOŚCI, FORMIE I  
MATERIALE DO ISTNIEJĄCYCH POWIERZCHNI  
UTWARDZONYCH



WEJŚCIE DO ALTANY

AUTORSKA PRACOWNIA PROJEKTOWA  
ARCHITEKA TOMASZ KARPOWICZ

UL. TRZY LIPY 3/2.17B, 80-172 GDAŃSK  
TEL. (58) 500 83 83 WWW.ARCHITEKA.NET

temat opracowania:

PROJEKT ALTAN ŚMIETNIKOWYCH DLA WYBRANYCH PUNKTÓW  
GROMADZENIA ODPADÓW NA TERENIE GDAŃSKA

tytuł rysunku:

**ALTANA PRZY UL. ROGACZEWSKIEGO 44  
RZUT**

faza:

PROJEKT KONCEPCYJNY

branża:

ARCHITEKTURA

autor:

mgr inż. arch. Tomasz Karpowicz

PO/KK/238/2008

opracowanie:

mgr inż. arch. Krzysztof Garus

skala: 1:100

CZERWIEC 2015

rys:

**A-8**

**-138-**