

OZNACZENIA GRAFICZNE

- 

GRANICA DZIAŁKI NR 226/30, OBRĘB 99
- 

MAKSYMALNE NIEPRZEKRACZALNE ODLEGŁOŚCI
LOKALIZACJI MIEJSC GROMADZENIA ODPADÓW
STAŁYCH OD OKIEN I DRZWI DO POMIESZCZEŃ
PRZEZNACZONYCH NA POBYT LUDZI - 10M
- 

MAKSYMALNE NIEPRZEKRACZALNE ODLEGŁOŚCI
LOKALIZACJI MIEJSC GROMADZENIA ODPADÓW
STAŁYCH OD GRANICY DZIAŁKI - 3M


ELEMENTY ISTNIEJĄCE:

- 

BUDYNKI ISTNIEJĄCE

ELEMENTY PROJEKTOWANE:

- 

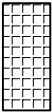PROJEKTOWANA ALTANA ŚMIETNIKOWA - WYMIAR 5,2 X 5,8 M
- 

PROJEKTOWANY TEREN DO SKŁADOWANIA ODPADÓW
WIELKOGABARYTOWYCH (ZADASZONY) - WYMIAR 2X 5,8 M
- 

POW. UTWARDZONA - CHODNIK / DOJAZD
ANALOGICZNA W WIELKOŚCI, FORMIE I MATERIALE
DO ISTNIEJĄCYCH POWIERZCHNI UTWARDZONYCH*
- 

WEJŚCIE DO ALTANY

ZESTAWIENIE POWIERZCHNI:

- PROJEKTOWANA POW. UTWARDZONA

67,3 m²
- POW. ALTANY

30,2 m²
- POW. POD ODPADY WIELKOGABARYTOWE.

11,6 m²


* Ze względu na projektowaną pow. utwardzoną poza granicą działki przy projekcie budowlanym należy złożyć wniosek o wydanie warunków na wykonanie wjazdu na działkę po czym uzyskać uzgodnienie ZDiZ ws. projektu wjazdu.

UWAGI:


1. Brak możliwości zachowania odległości 80m od wejścia do budynków przy ulicy:
Plac Wąłowy 2,5, 5A, 6, 7/8, 9, 10, 11, 12 - należy ustalić dodatkowe miejsce na altanę obsługującą ww. budynki.
2. Realizacja wykopów pod infrastrukturę wymaga nadzoru archeologicznego.

UWAGA:

Rysunek należy bezzwzględnie rozpatrywać uwzględniając informacje zawarte na pozostałych rysunkach i w opisie technicznym.
PROJEKT CHRONIONY PRAWEM AUTORSKIM
WPROWADZANIE JAKICHKOLWIEK ZMIAN,
PRZETWARTANIE I POWIELANIE ZABRONIONE
PROJEKT STANOWI WŁASNOŚĆ PRACOWNI
ARCHITEKTONICZNEJ A.P.P. ARCHITEKA

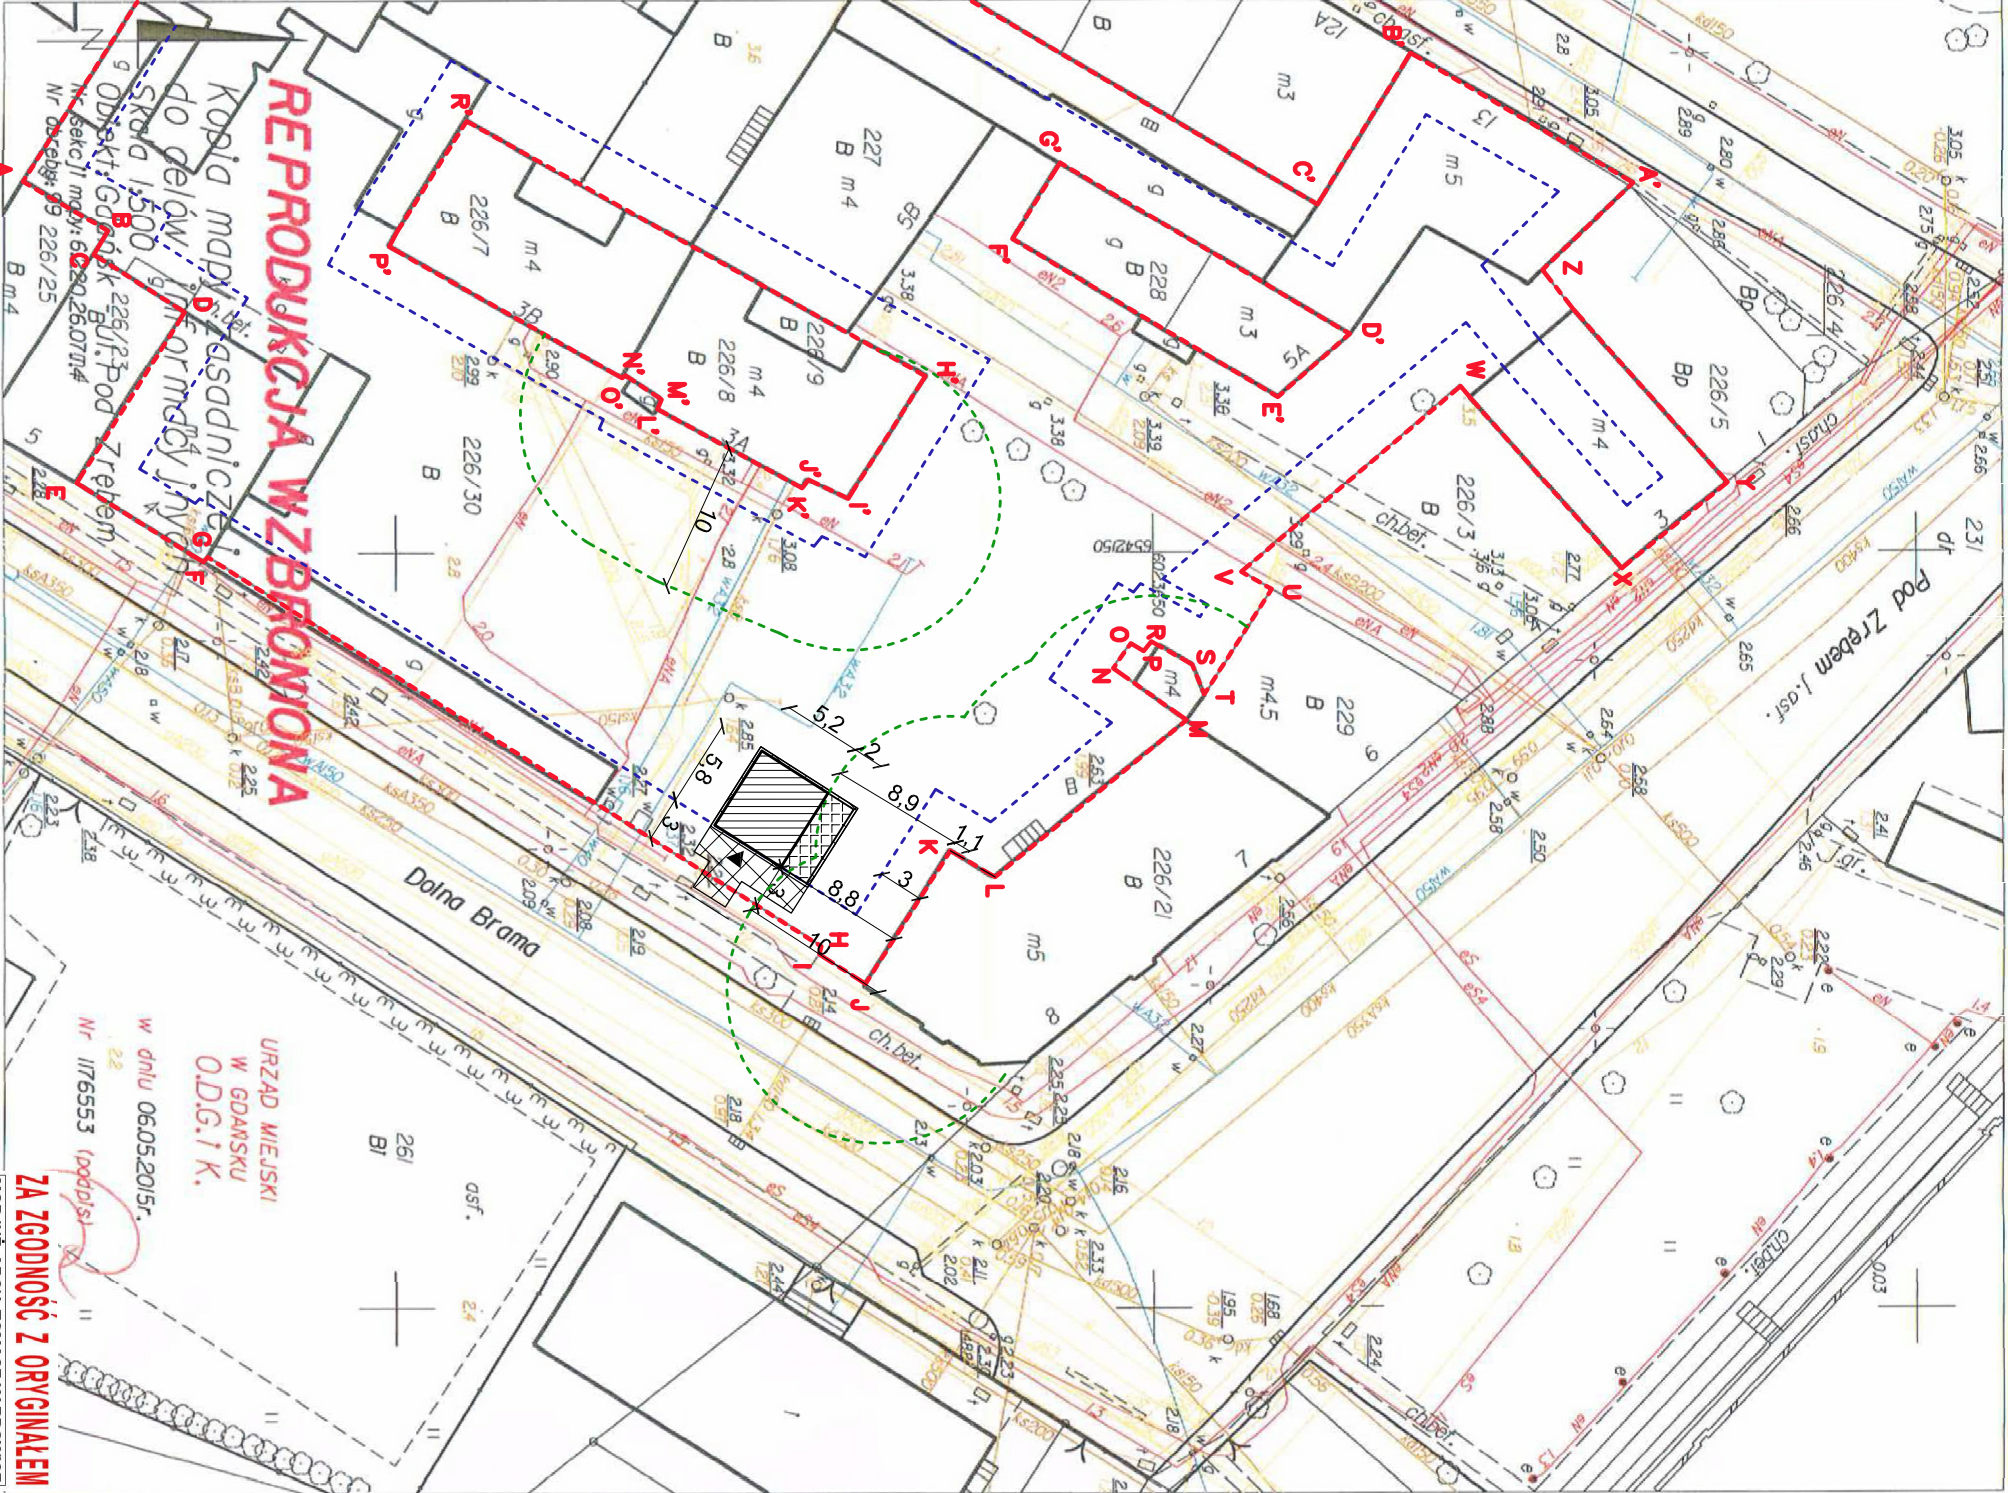

URZĄD MIEJSKI
W GDAŃSKU
O.D.G.1.K.
w dniu 06.05.2015r.
Nr 1176553 (podpis)
Z A ZGODNOŚĆ Z ORYGINAŁEM
MGR INŻ. ARCH. TOMASZ KARPOWICZ
UPRAWNIONY PROJEKTANT W SPECJALNOŚCI
ARCHITEKTONICZNEJ BEZ OGRANICZEŃ
NR POJKK2392/2008
TEL.998 022 373

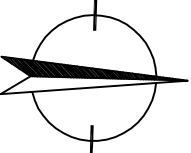

PROJEKT
ZAGOSPODAROWANIA
TERENU
POD ZRĘBEM 16

AUTORSKĄ PRACOWNIA PROJEKTOWA
ARCHITEKA TOMASZ KARPOWICZ
UL. TRZY LIPY 3/2, 17B, 80-172 GDAŃSK
TEL. (58)500 83 83 WWW.ARCHITEKA.NET



temat opracowania:

PROJEKT ALTAN ŚMIETNIKOWYCH DLA WYBRANYCH PUNKTÓW
GROMADZENIA ODPADÓW NA TERENIE GDAŃSKA

Wzrost rysunku:

ALTANA PRZY UL. POD ZRĘBEM 16
PROJEKT ZAGOSPODAROWANIA TERENU

faza:

PROJEKT KONCEPCYJNY

autor:

mgr inż. arch. Tomasz Karpowicz

opracowanie:

mgr inż. arch. Krzysztof Garus

skala:

CZERWIEC 2015

rys. Z-7 -127-