


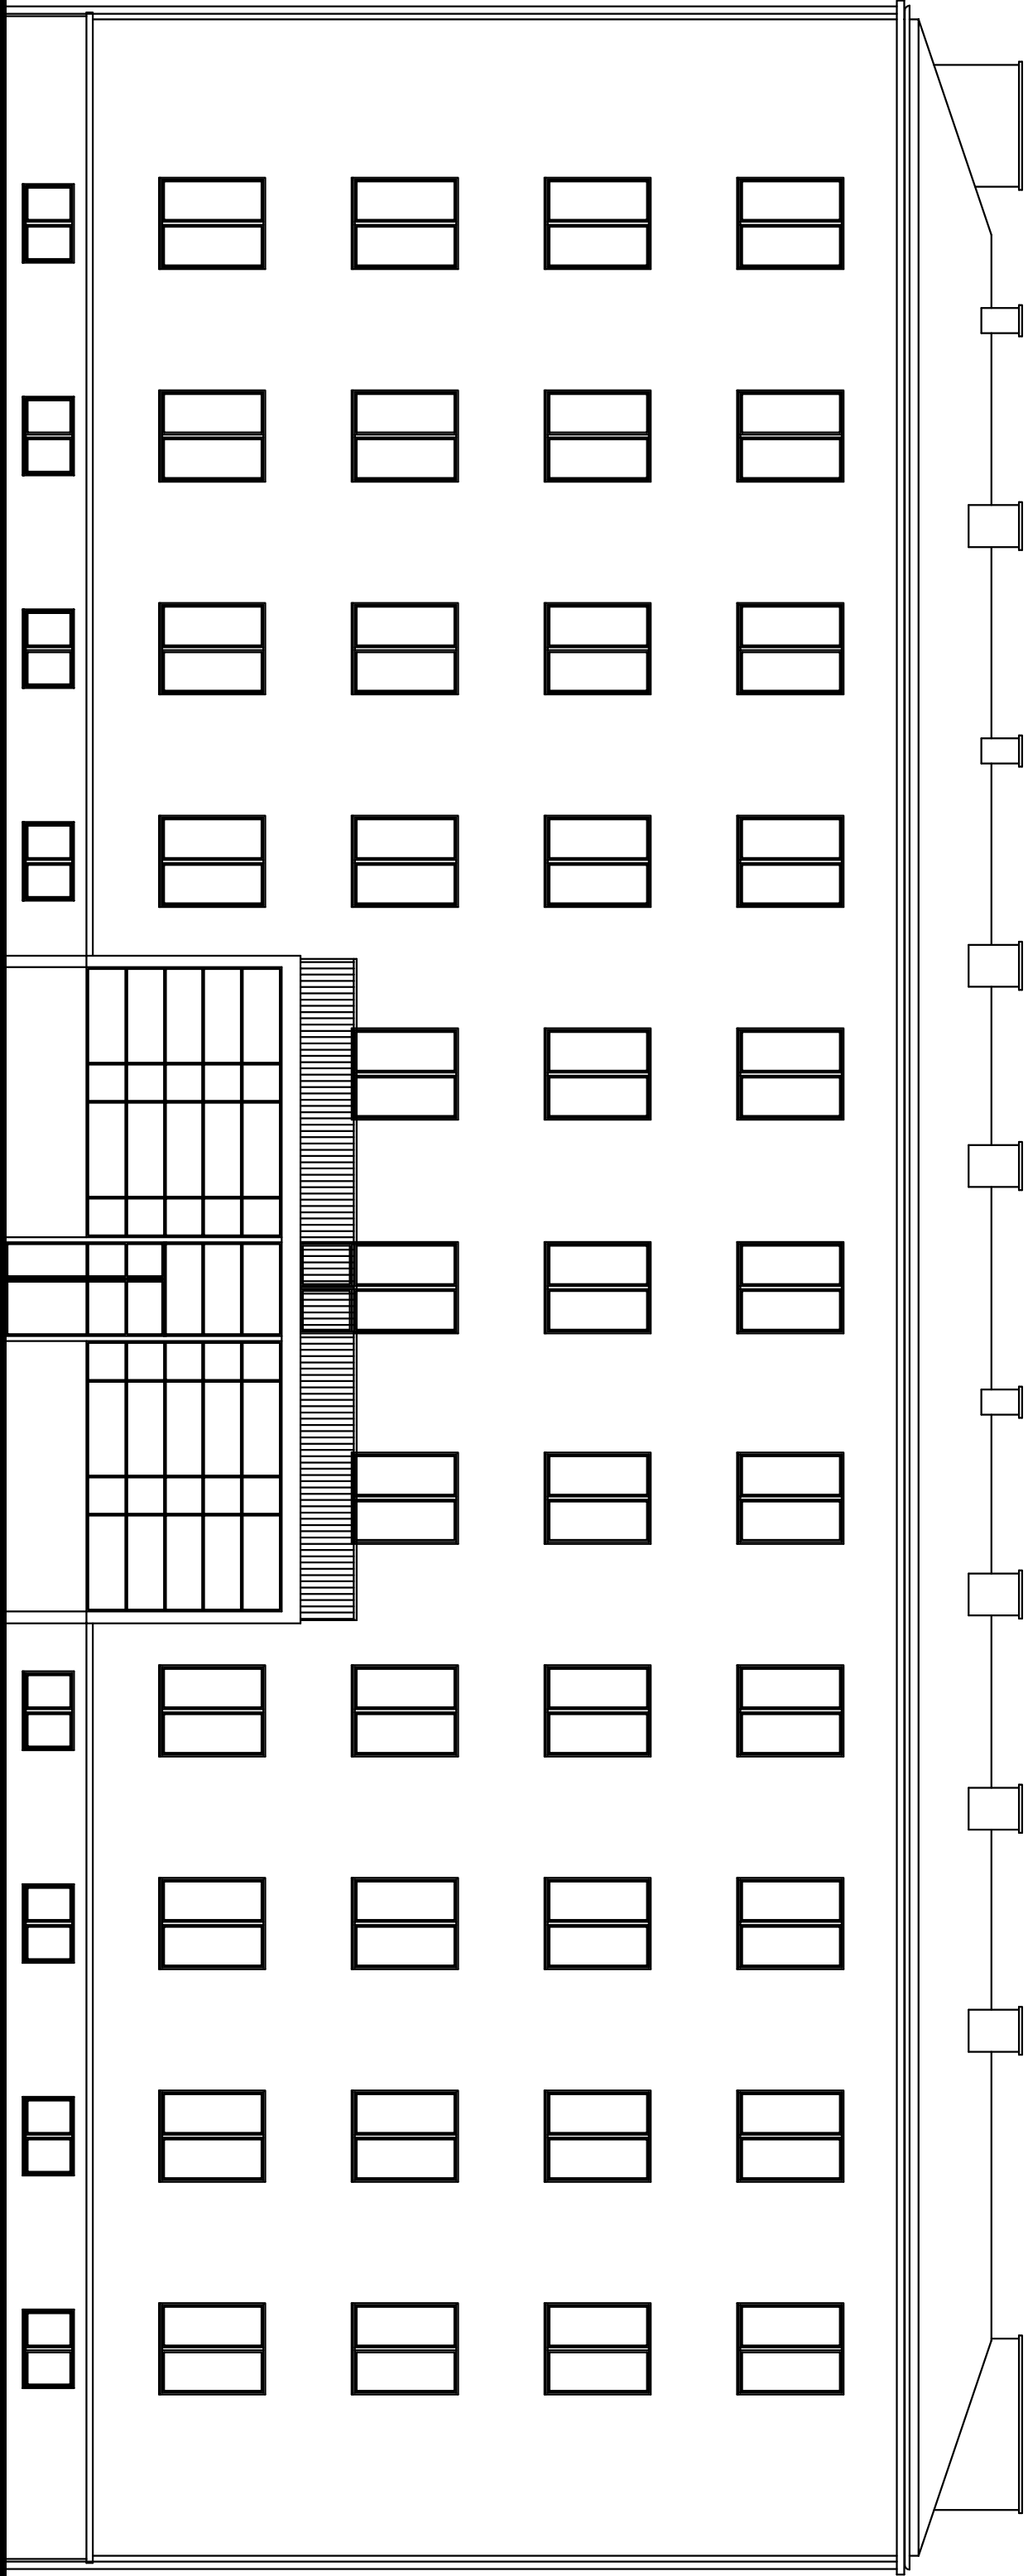

ELEWACJA WSCHODNIA skala 1:100

ROBOTY BUDOWLANE

FIRMA PROJEKTOWO-BUDOWLANA LESZEK HERSTOWSKI			
80-402 GDAŃSK, ul.Kochanowskiego 14m.3, TEL. 058 344-34-85			
projektant	podpis	inwestor	
arch. IWONA CZARNECKA		GDAŃSKI ZARZĄD MIEROŚCOWO-KOMUNALNYCH	
upr. budl. nr 181 /Gd/ 01		-SAMORZĄDOWY ZAKŁAD BUDZETOWY	
		80-254 GDAŃSK -WRZESZCZ, UL. PARTYZANTÓW 74	
sprawdzający	podpis	nazwa inwestycji	
arch. WOJCIECH NAJLOCH		PROJEKT POSTROJENIA SUDNIENI ZAMIESZKANIA	
upr. budl. nr 71 /Gd/ 01		ZPRZECIWNIE DO OROWIA ZWIĄZANYCH PRZEBOSN 17-02	
		GDAŃSK, UL. WYGNACLENIA, 48	
tytuł	tytuł	nazwa projektu	
ARCHITEKTURA	PB	ELEWACJE FRONTOWA	
data	skala	nr rys.	
XII.2012r.	1:100	14	