


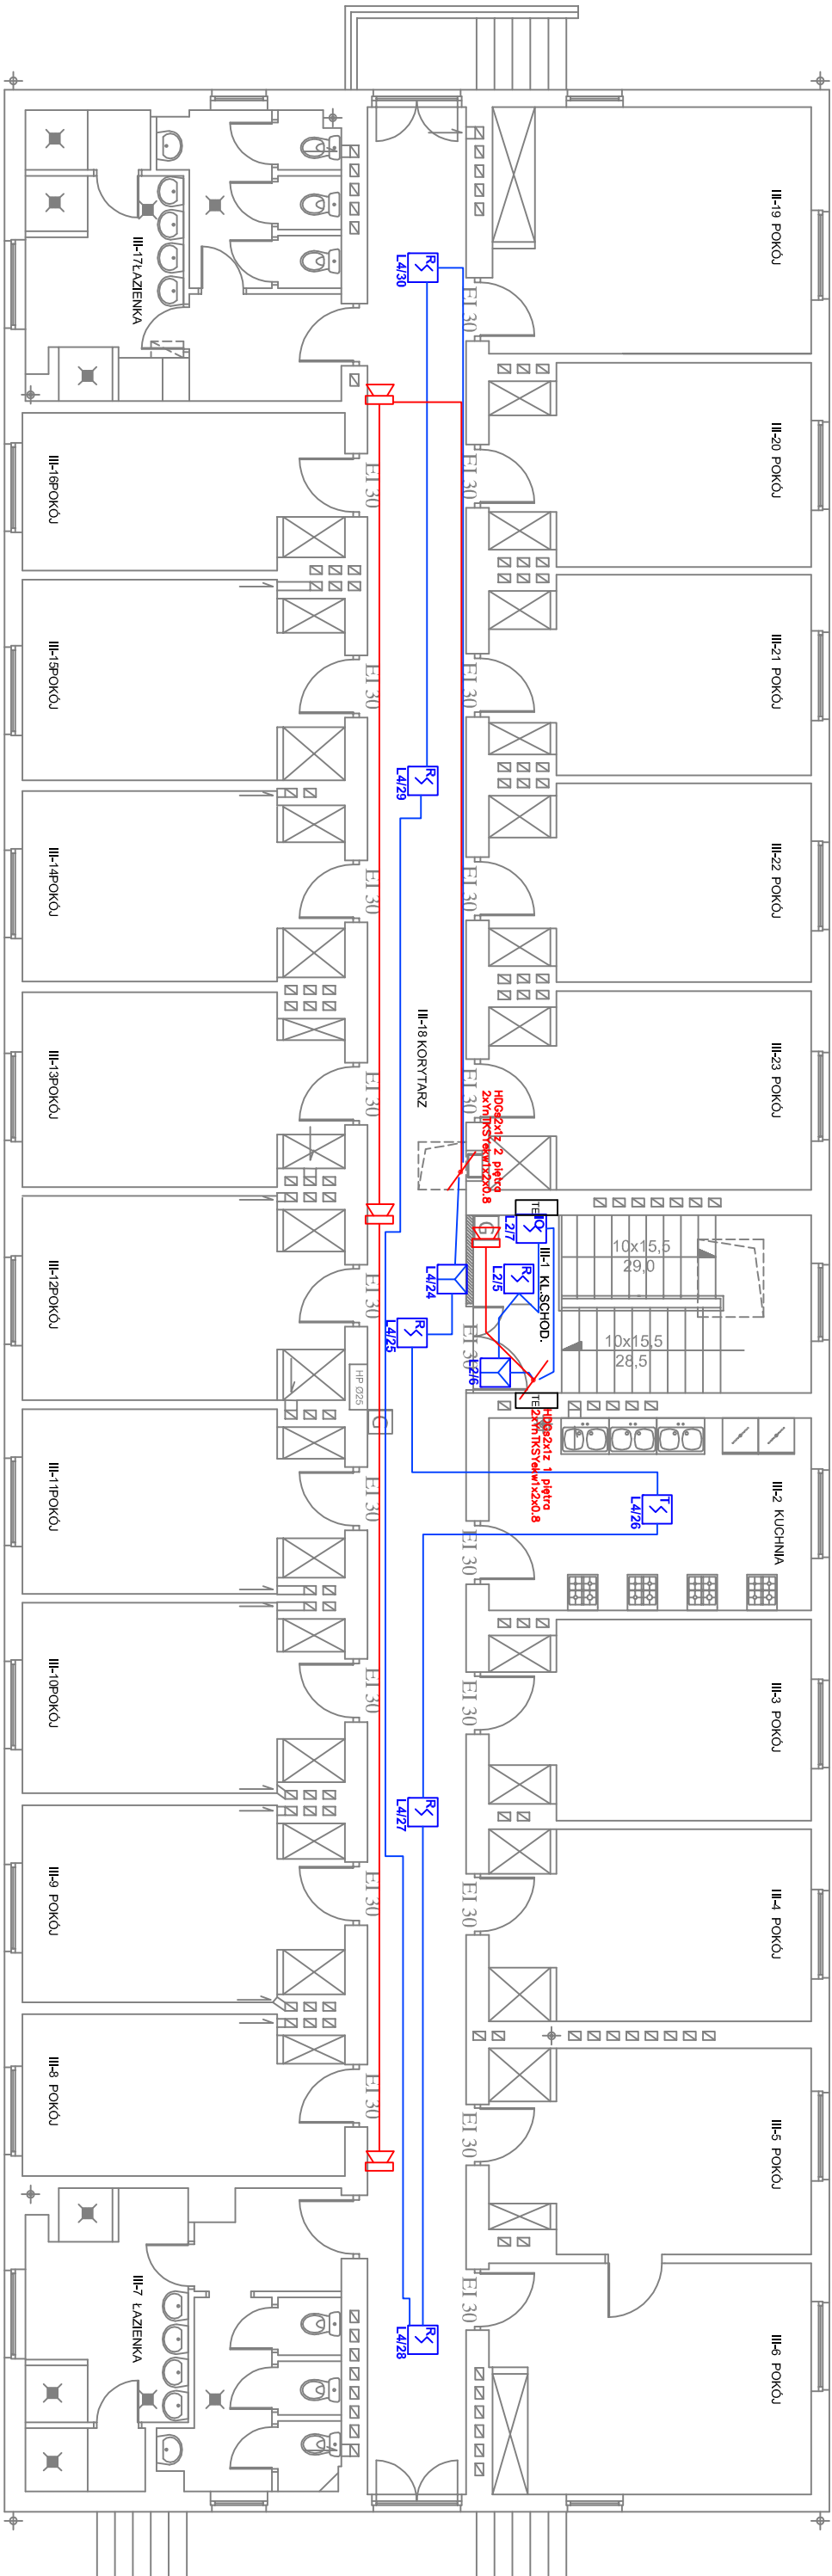

Legenda

-  Ręczny ostrzegacz pożarowy
-  Detektor dymu ze wskaźnikiem optycznym
-  Sygnalizator dźwiękowy
-  Moduł we/wy

FIRMA PROJEKTOWO-BUDOWLANA LESZEK HIERSTOWSKI			
80-402 GDĄŃSK, ul.Kochanowskiego 14m13, TEL. 068 344-54-85			
Zespół projektowy:	Nr uprawnień:	Podpis:	Investor:
Projektant:	mgr inż. J. H.		GDĄŃSKI ZARZĄD NIERUCHOMOŚCI KOMUNALNYCH
Inż. Zbigniew Andrzejczak	2003/7539/		- SAMORZĄDOWY ZAKŁAD BUDZETOWY
Sprowadzający:	62/06/2002		GDĄŃSK - WRZESZCZ, UL. PARTYZANTÓW 74
Inż. Jacek Andrzejczak			BUDYNEK ZAMIESZKANIA ZBIOROWEGO
Nazwa rysunku:		nr rys.	
ELEKTRYCZNA		PB	
data		skala	
10.2012		1:100	
PLAN INSTALACJI SYGNALIZACJI POŻARU I OŚWIETLENIA EWAKUACYJNEGO RZUT III PIĘTRA			E-10