



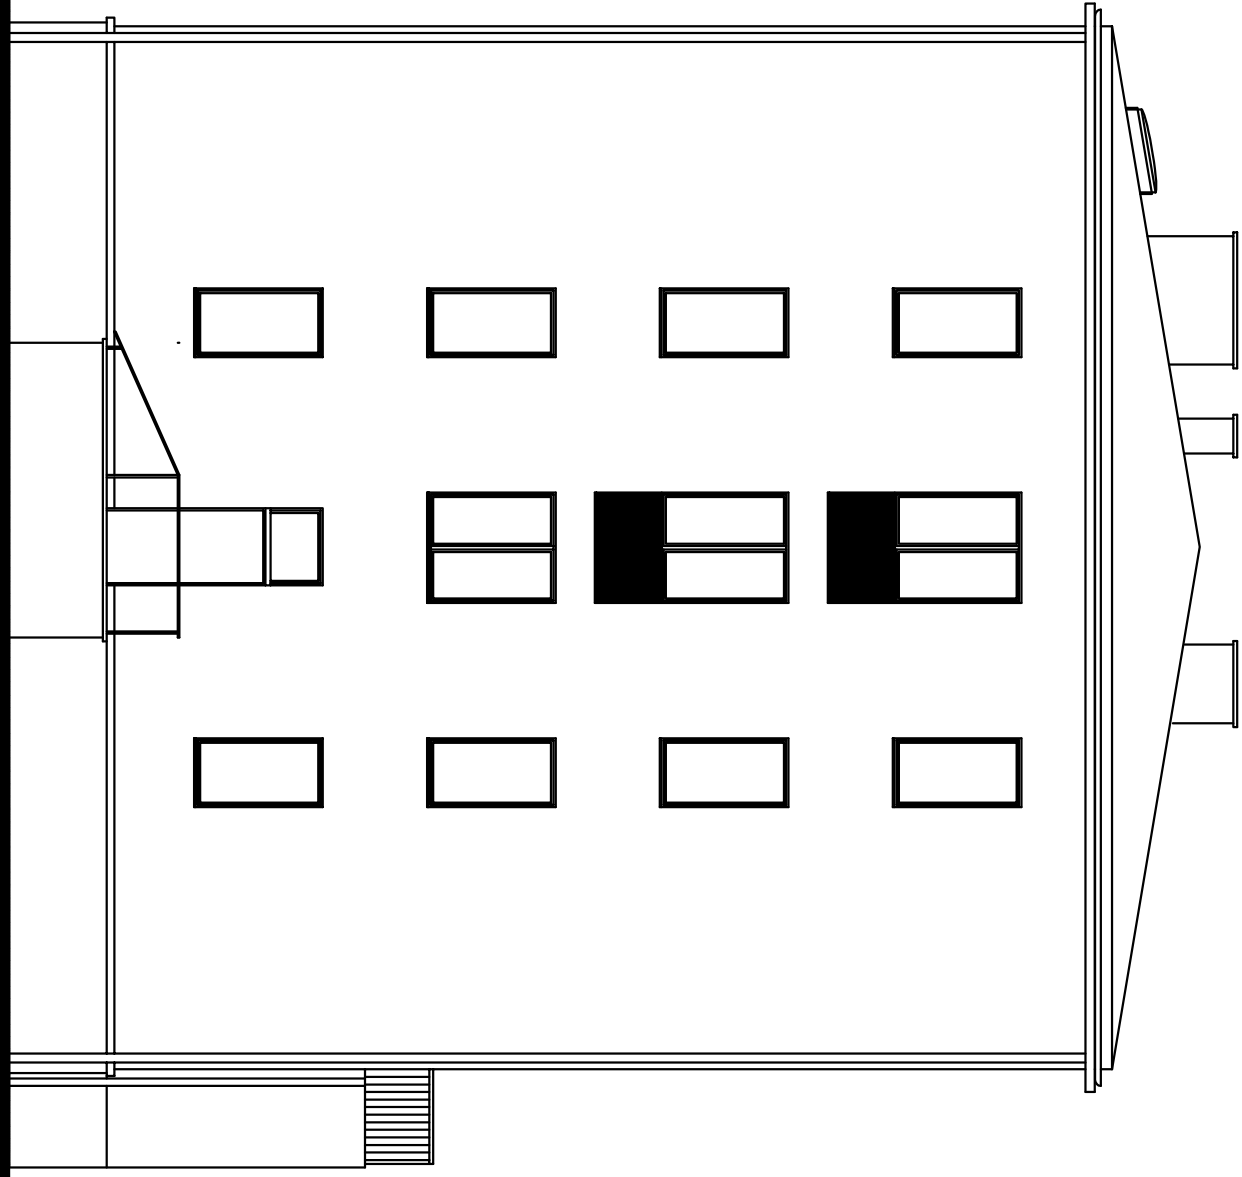

ELEWACJA POŁUDNIOWA skala 1:100

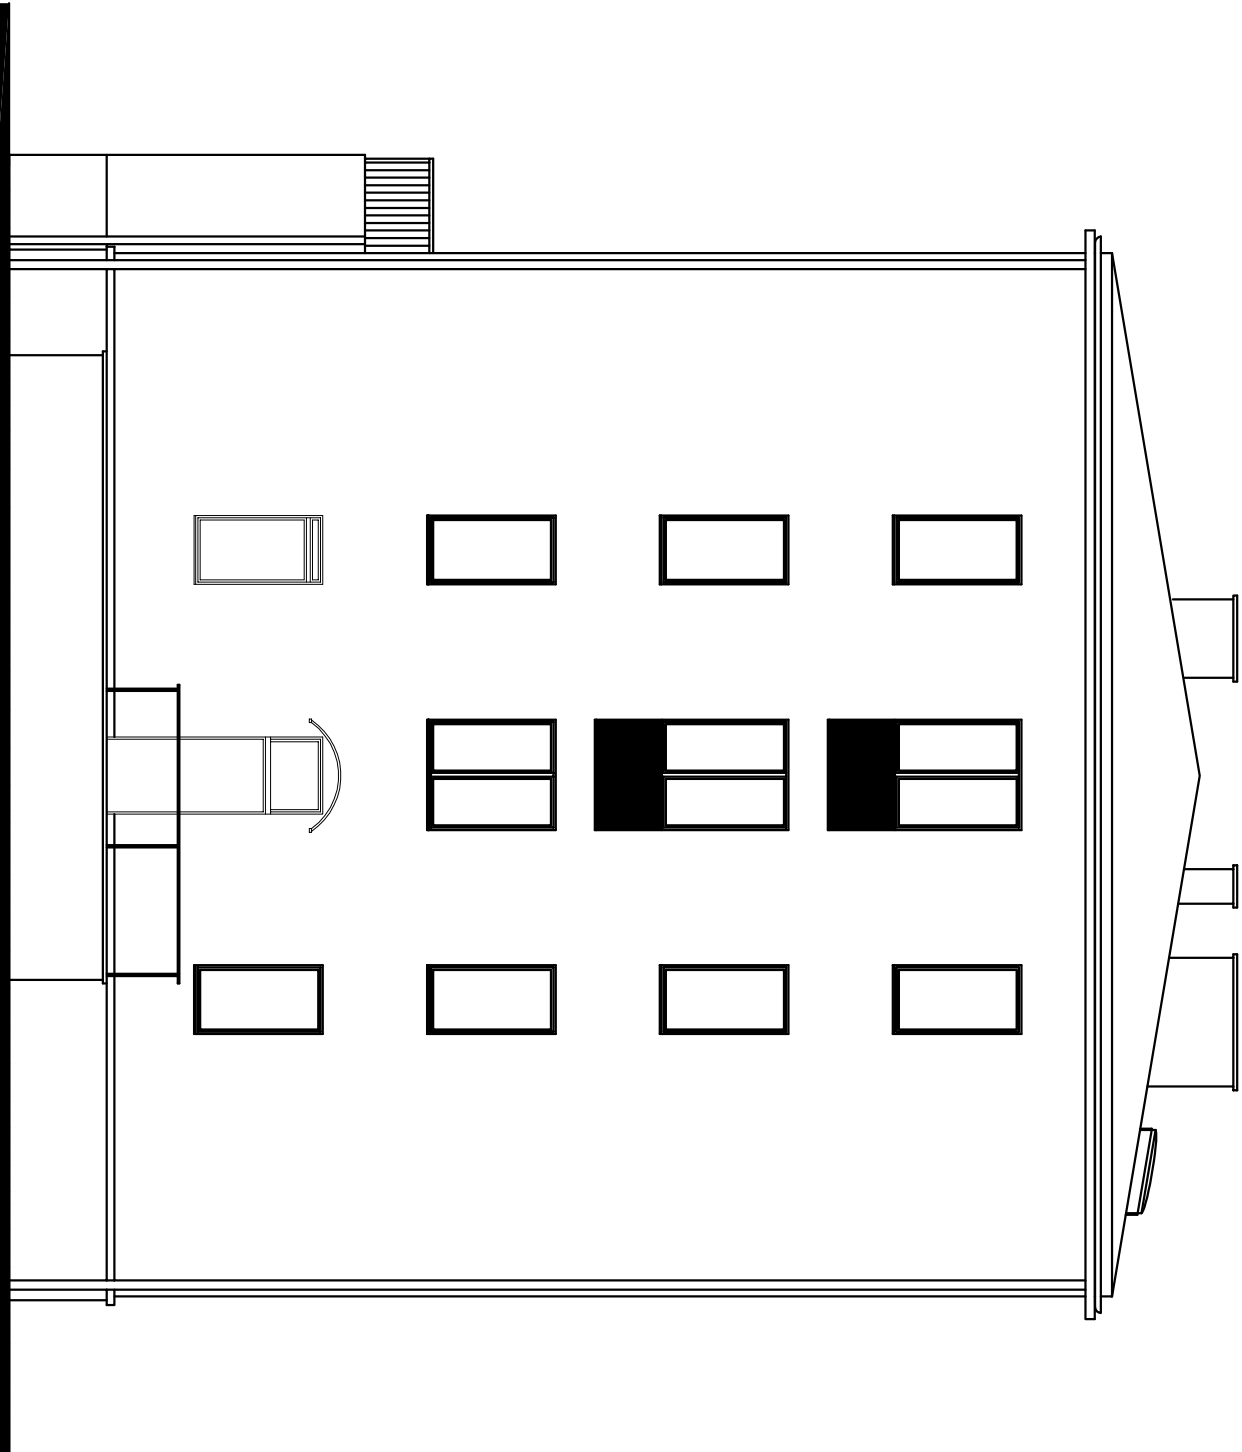

ELEWACJA PÓŁNOCNA skala 1:100

OZNACZENIA :

ELEMENTY PROJEKTOWANE

ROBOTY BUDOWLANE

FIRMA PROJEKTOWO-BUDOWLANA LESZEK HERSTOWSKI			
80-402 GDĄŃSK, ul.Kochanowskiego 14m/13, TEL. 058 344-54-85		projekt	
arch. IWONA CZARNECKA		inwestor	
upr. bud. nr 181 /Gd/ 01		-SAMORZĄDOWY ZAKŁAD BUDZETOWY	
sprawdzający		80-254 GDĄŃSK - WRZESZCZ, UL. PARTYZANTÓW 74	
arch. WOJCIECH NARLOCH		nazwa inwestycji	
upr. bud. nr 71 /Gd/ 01		PROJEKT POSTROJENIA BUDYNKU ZAMIESZKANIA	
Forma		ZBIOROWEGO DO OBRAMOWIENIA PRZEBUDÓW P.202	
ARCHITEKTURA		GDĄŃSK, ul. WYŻWOLENIA 48	
data		nr rys.	
XII.2012r.		16	
skala		ELEWACJE SZCZYTOWE	
1:100			