


RZUT II PIĘTRA
skala 1:100

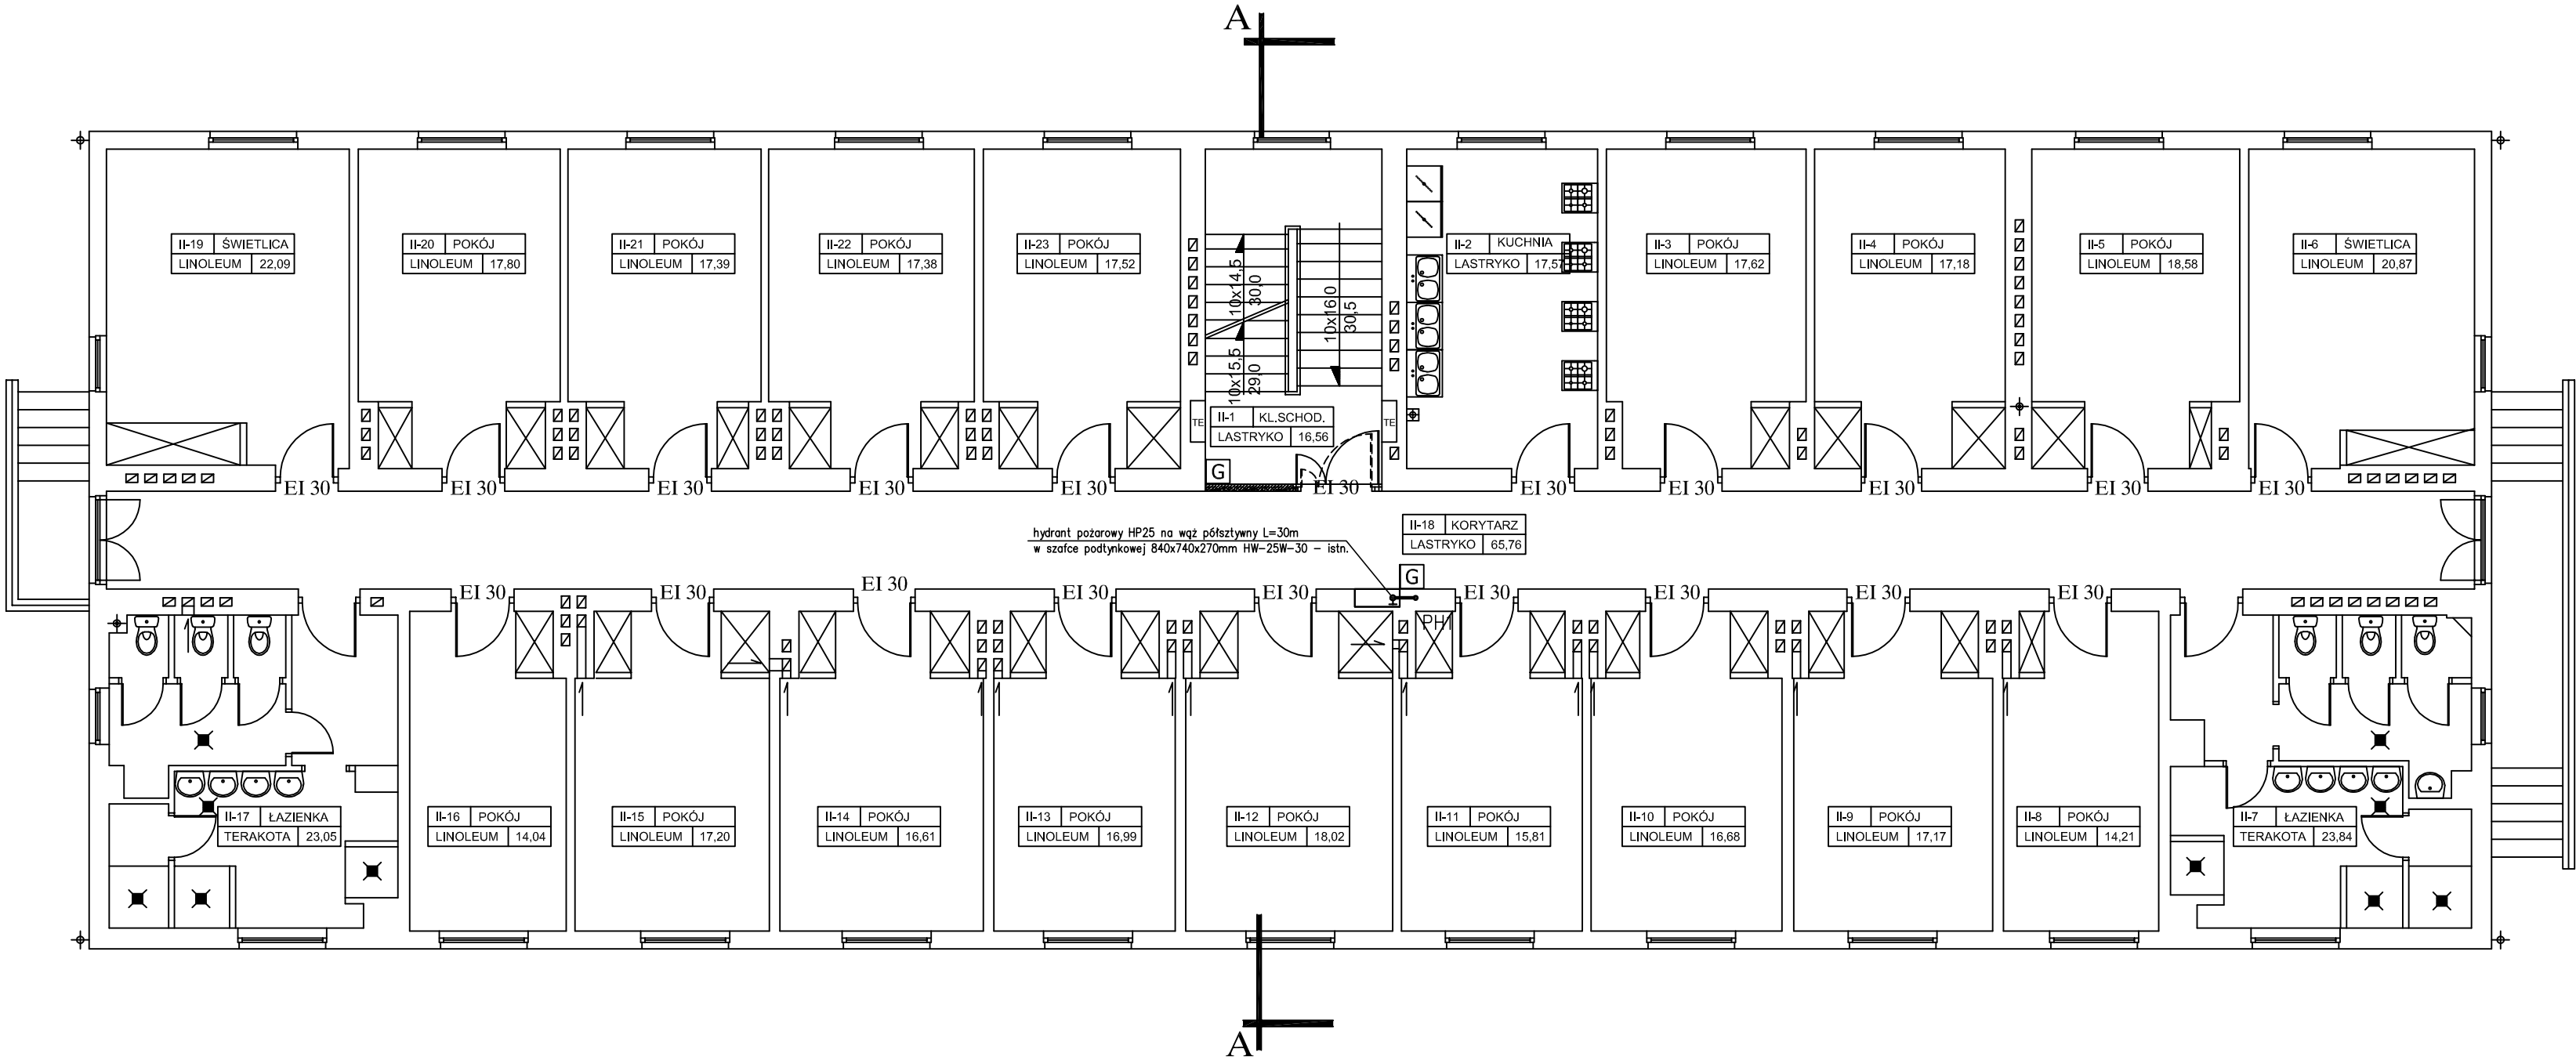

RZUT II PIĘTRA skala 1:100 Pu=459,94m²

OZNACZENIA :

ŚCIANY I STOLARKA DO ROZBIÓRKI

Hp 25 WNEKA NA HYDRANT Ø25 o wym. 85x75x30cm

G ISTN. GAŚNICE

PROJEKT BUDOWLANY

FIRMA PROJEKTOWO-BUDOWLANA LESZEK HERSTOWSKI 80-402 GDAŃSK, ul.Kochanowskiego 14m13, TEL. 058 344-54-85					
projektant tech. Leszek Herstowski nr upr. 5702/ Gd / 93		podpis	inwestor GDAŃSKI ZARZĄD NIERUCHOMOŚCI KOMUNALNYCH - SAMORZĄDOWY ZAKŁAD BUDŻETOWY 80-254 GDAŃSK - WRZESZCZ , UL. PARTYZANTÓW 74		
sprawdzający mgr Inż. Grażyna Smużyńska nr upr. 4141/Gd/89		podpis	nazwa Inwestycji PROJEKT DOSTOSOWANIA BUDYNEKU ZAMIESZKANIA ZBIOROWEGO DO OBOWIĄZUJĄCYCH PRZEPISÓW P.POŻ GDAŃSK, ul. WYZWOLENIA 48		
branża SANITARNA	faza PB	nazwa rysunku		nr rys.	4
data XII.2012r.	skala 1:100	RZUT II PIĘTRA			