


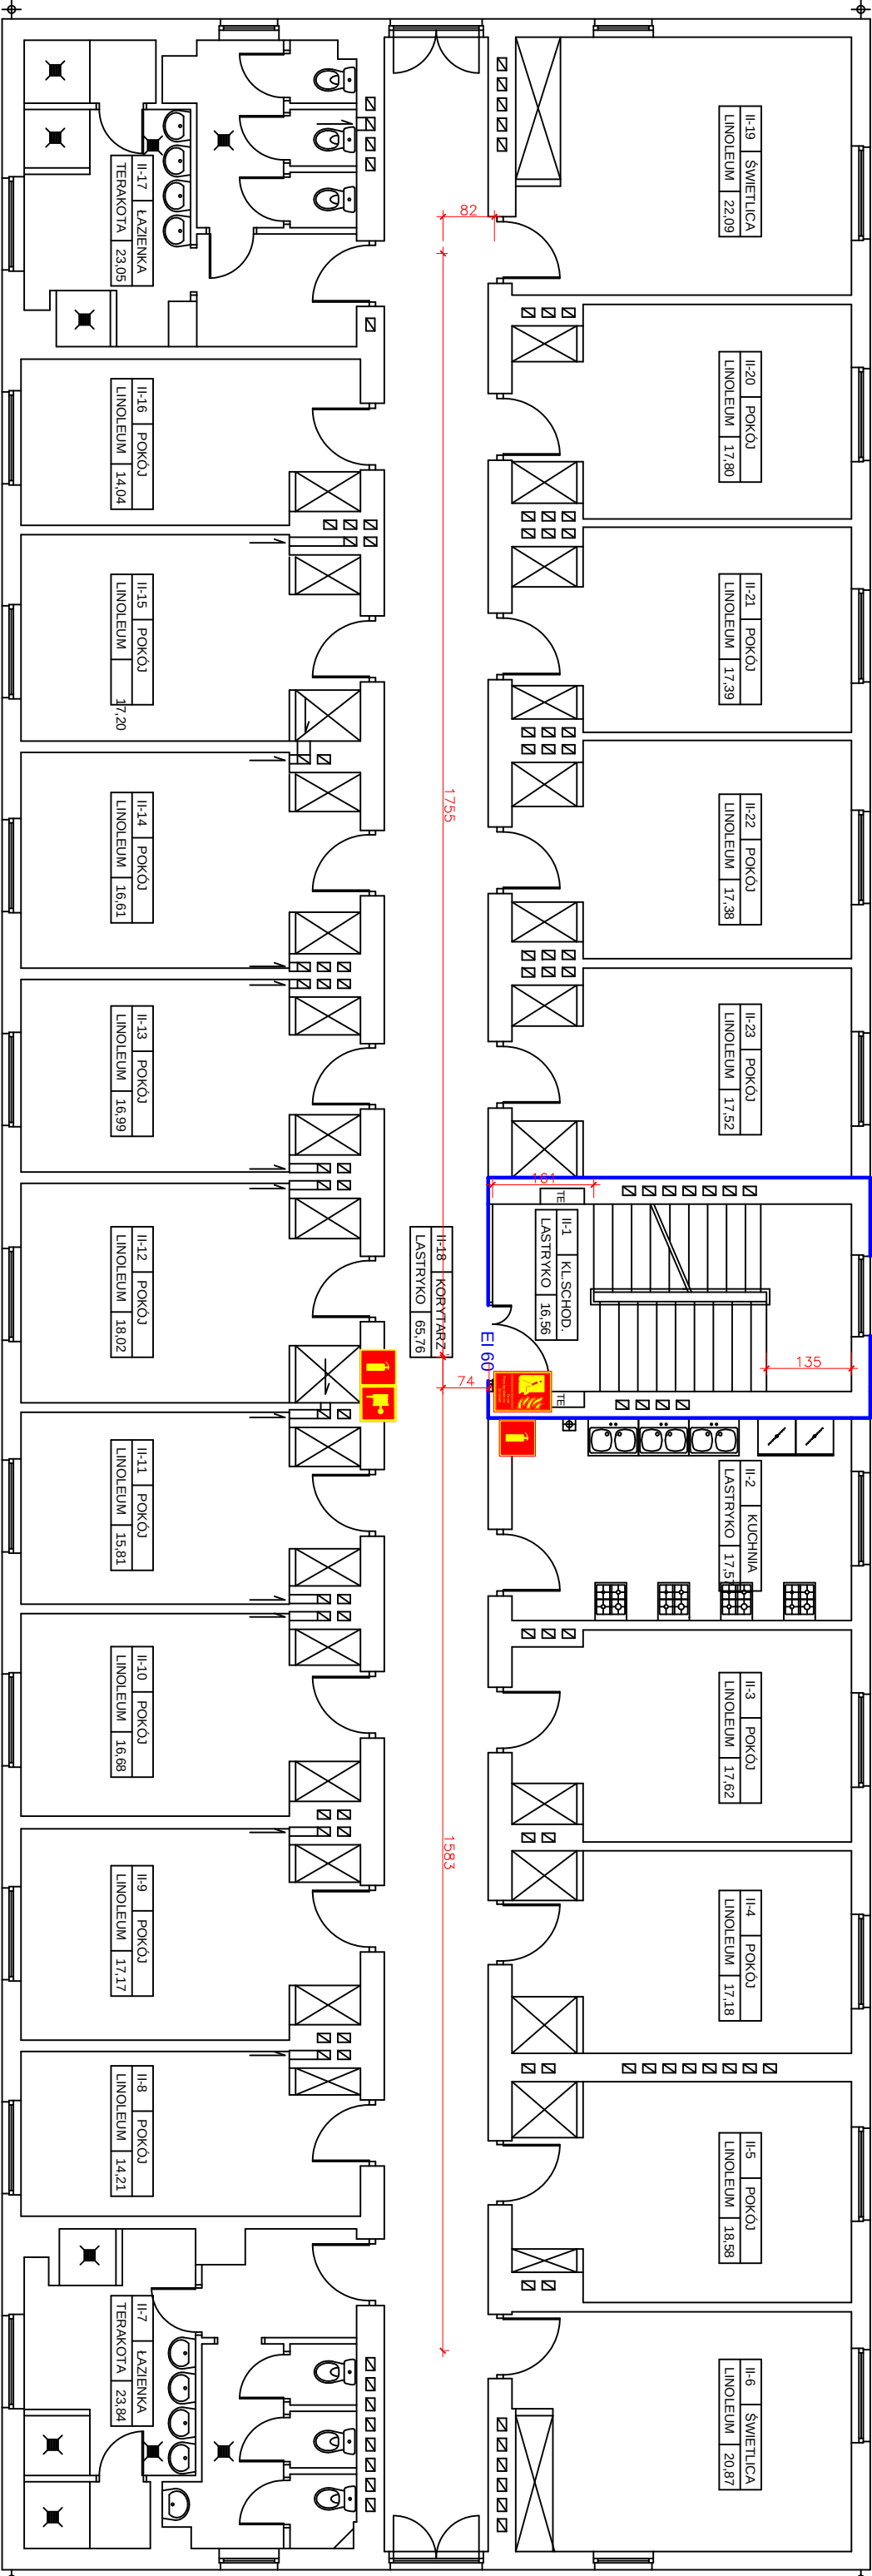

LEGENDA

	ODPORNOŚĆ OGNIOWA REI 120
	ODPORNOŚĆ OGNIOWA EI 60
	HYDRANT WEWNĘTRZNY
	GAŚNICA
	PRZECIWPÓŻAROWY WYŁĄCZNIK PRĄDU
	DRZWI PRZECIWPÓŻAROWE

Tytuł opracowania	EKSPERTYZA TECHNICZNA W TRYBIE PAR 2 UST 3A ROZPORZĄDZENIA MINISTRA INFRASTRUKTURY Z DNIA 12 KWIEŹNIA 2002 ROKU (dz. U. Nr 75, poz. 690, ze zmianami)		
Obiekt	BUDYNEK ZAMIESZKANIA ZBIOROWEGO GDAŃSK, ul. WYZWOLENIA 48		
Rysunek	RZUT II PIĘTRA	Skala	1:100
Inne i dodatkowe projekcje		opracował: inż. MŁ.	nr upr.
mgr inż. arch. Włodzimierz ODEBRALSKI		RZECZOWNAWCA BUDOWLANY W SPECJALNOŚCI ARCHITEKTONICZNEJ	UAN-7342/R/97
mgr inż. Feliks MIKULSKI		RZECZOWNAWCA DO SPRAW ZABEZPIECZEN PRZECIWPÓŻAROWYCH	KG PSP 397/99