


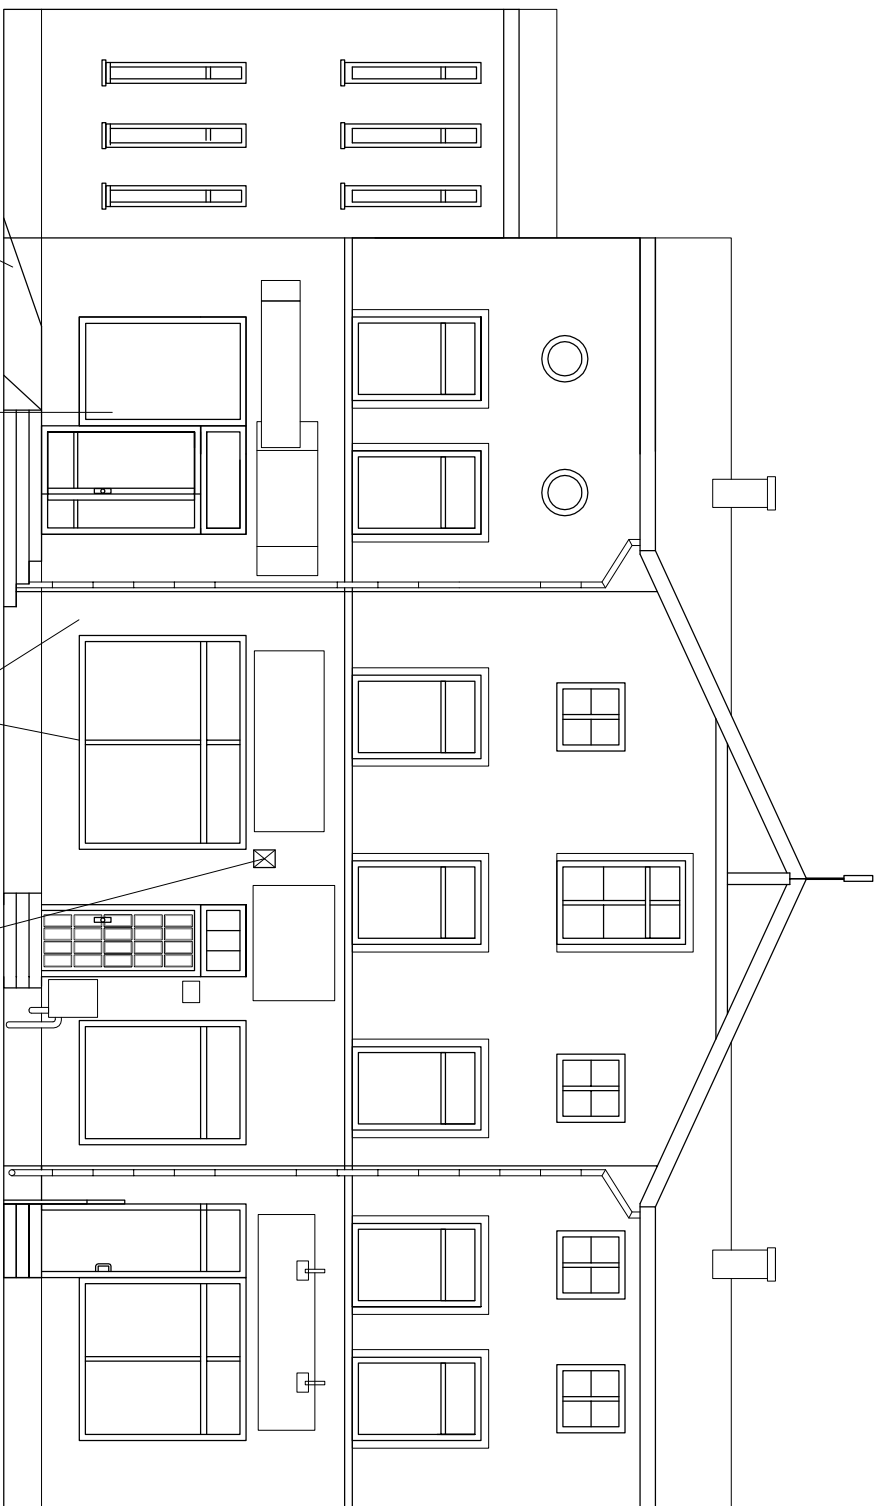

istniejąca pochylnia
oraz schody –
zewnętrzne –
wymiana posadzki

demontaż krat
zewnętrznych i montaż
krat rolowanych
wewnątrz
pomieszczenia

montaż sygnalizatora
światło-akustycznego
alarmu
przycisk instalacji
przyszywowej



Studio 4m Architektki s.c.

ul. Ludowska, 2 Wesołowska
ul. Karłowicza 22B/7, 81-476 Gdynia
tel 790 80 93 30
kontakt@studio4m.pl

PROJEKT: Przebudowa lokalu użytkowego przy ul. Waryńskiego 21
z przeznaczeniem na cele społeczne w ramach
projektu Rewitalizacji Dolnego Wrzeszcza
INWESTOR: GDAŃSKI ZARZĄD NIERUCHOMOŚCI KOMUNALNYCH S.Z.B.

ADRES: ul. Waryńskiego 21, Gdańsk, dz nr. 546, 545

BRANŻA: ARCHITEKTURA

TYTUŁ RYSUNKU: ELEWACJA FRONTOWA

PROJEKTANT: arch. Lucyna Lubowska

FORAAT: DATA: 03.2013

PRZEWIDZANO: upr. nr PO/KK/349/2010

REWIZJA RYSUNKU: NUMER RYSUNKU: 9