


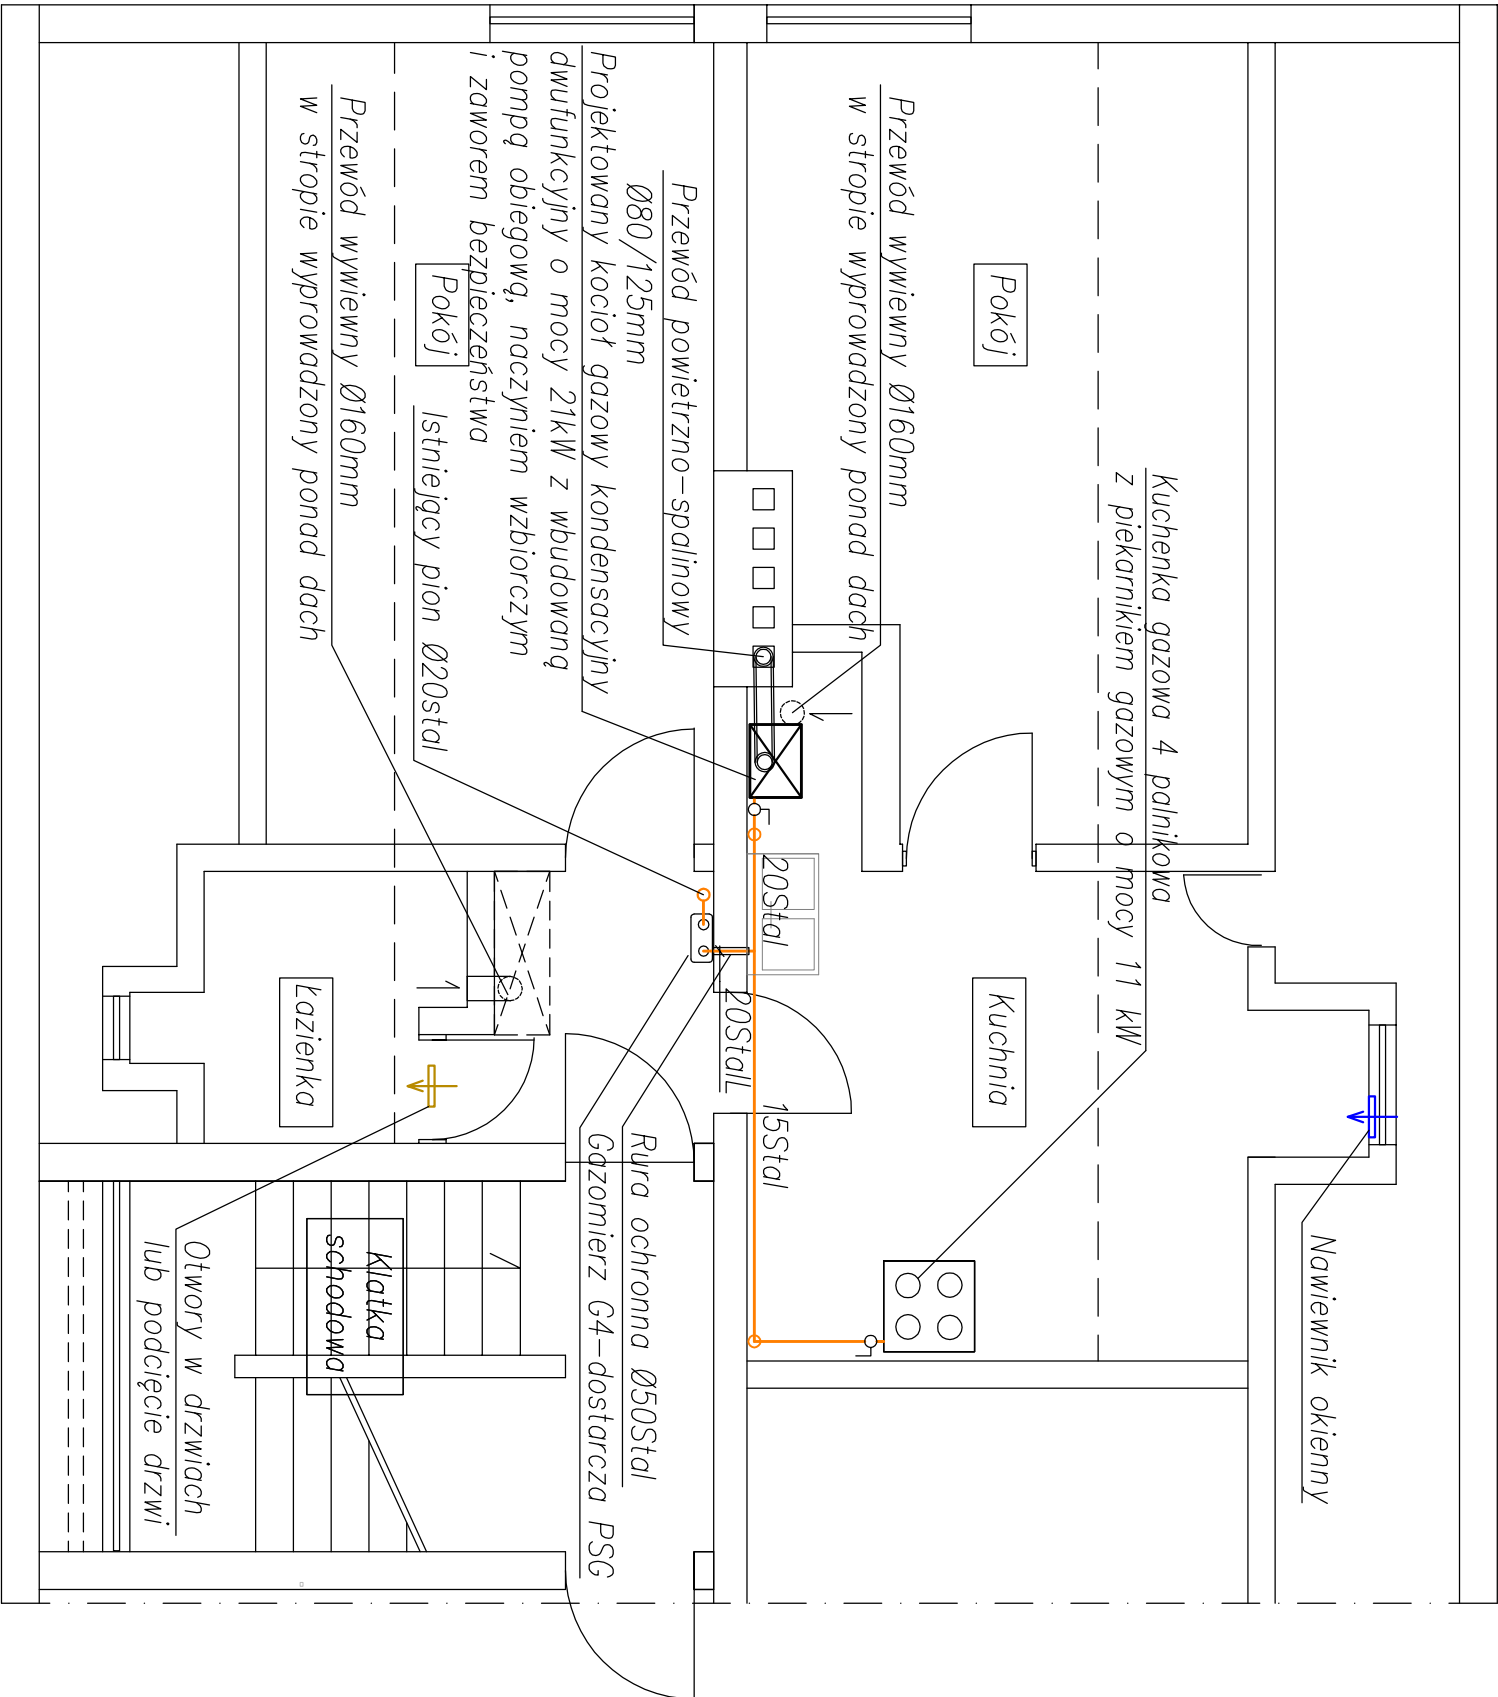

LEGENDA:

— gaz wykonany z rur stalowych

INWESTOR:	GDAŃSKI ZARZĄD NIERUCHOMOŚCI KOMUNALNYCH SAMORZĄDOWY ZAKŁAD BUDŻETOWY UL. PARTYZANTÓW 74, GDAŃSK		
PROJEKT:	PRZEBUDOWA WEWNĘTRZNEJ INSTALACJI GAZOWEJ WRAZ Z INSTALACJĄ GRZEWczą UL. SKARPOWA 126/9, GDAŃSK		
STADIUM:	PROJEKT WYKONAWCZY		
PROJEKTANT:	MGR INŻ. ALEKSANDRA IDZIAK UPRAWNIENIA DO PROJEKTOWANIA W SPECJALNOŚCI sonitornej BEZ OGRANICZEŃ, NR UPR 538/GD/81	PODPIS:	
PROJEKTANT:	MGR INŻ. MONIKA BUTKIEWICZ UPRAWNIENIA DO PROJEKTOWANIA W SPECJALNOŚCI sonitornej BEZ OGRANICZEŃ, NR UPR POW/0041/PWOS/12	PODPIS:	
BRANŻA:	SANITARNA	SKALA:	1:50
TYTUŁ RYSUNKU:	RZUT - INSTALACJA GAZU	NUMER RYSUNKU:	GRUDZIEŃ 2015

S-01