


Projektowany kocioł gazowy kondensacyjny  
dwufunkcyjny o mocy 21kW z wbudowaną  
pompą obiegową, naczyniem wzbiorczym  
i zaworem bezpieczeństwa

Kuchenka gazowa 4 palnikowa  
z piekarnikiem gazowym o mocy 11 kW

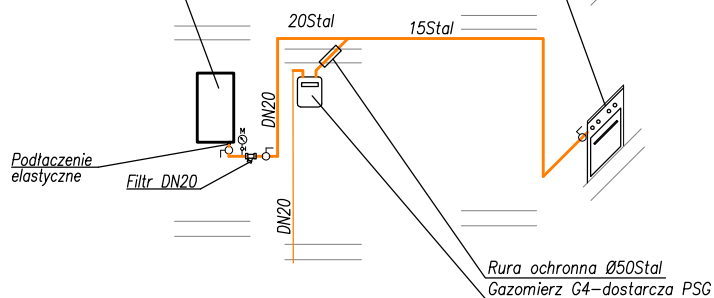

|                   |   |         |                               |
|-------------------|---|---------|-------------------------------|
| INWESTOR:         | GDAŃSKI ZARZĄD NIERUCHOMOŚCI KOMUNALNYCH<br>SAMORZĄDOWY ZAKŁAD BUDŻETOWY<br>UL. PARTYZANTÓW 74, GDAŃSK                          |         |                               |
| PROJEKT:          | PRZEBUDOWA WEWNĘTRZNEJ INSTALACJI GAZOWEJ<br>WRAZ Z INSTALACJĄ GRZEWCZĄ<br>UL. SKARPOWA 126/9, GDAŃSK                           |         |                               |
| STADIUM:          | PROJEKT WYKONAWCZY   |         |                               |
| PROJEKTANT:       | MGR INŻ. ALEKSANDRA IDZIAK<br>UPRAWNIENIA DO PROJEKTOWANIA W SPECJALNOŚCI<br>sanitarnej BEZ OGRANICZEŃ, NR UPR 538/GD/81        | PODPIS: |                               |
| PROJEKTANT:       | MGR INŻ. MONIKA BUTKIEWICZ<br>UPRAWNIENIA DO PROJEKTOWANIA W SPECJALNOŚCI<br>sanitarnej BEZ OGRANICZEŃ, NR UPR POM/0041/PWOS/12 | PODPIS: |                               |
| BRANŻA:           | SANITARNA   | SKALA:  | 1:100                         |
| DATA:             | GRUDZIEŃ 2015   |         |                               |
| TYTUŁ<br>RYSUNKU: | AKSONOMETRIA GAZU   |         | NUMER<br>RYSUNKU:<br><br>S-02 |