


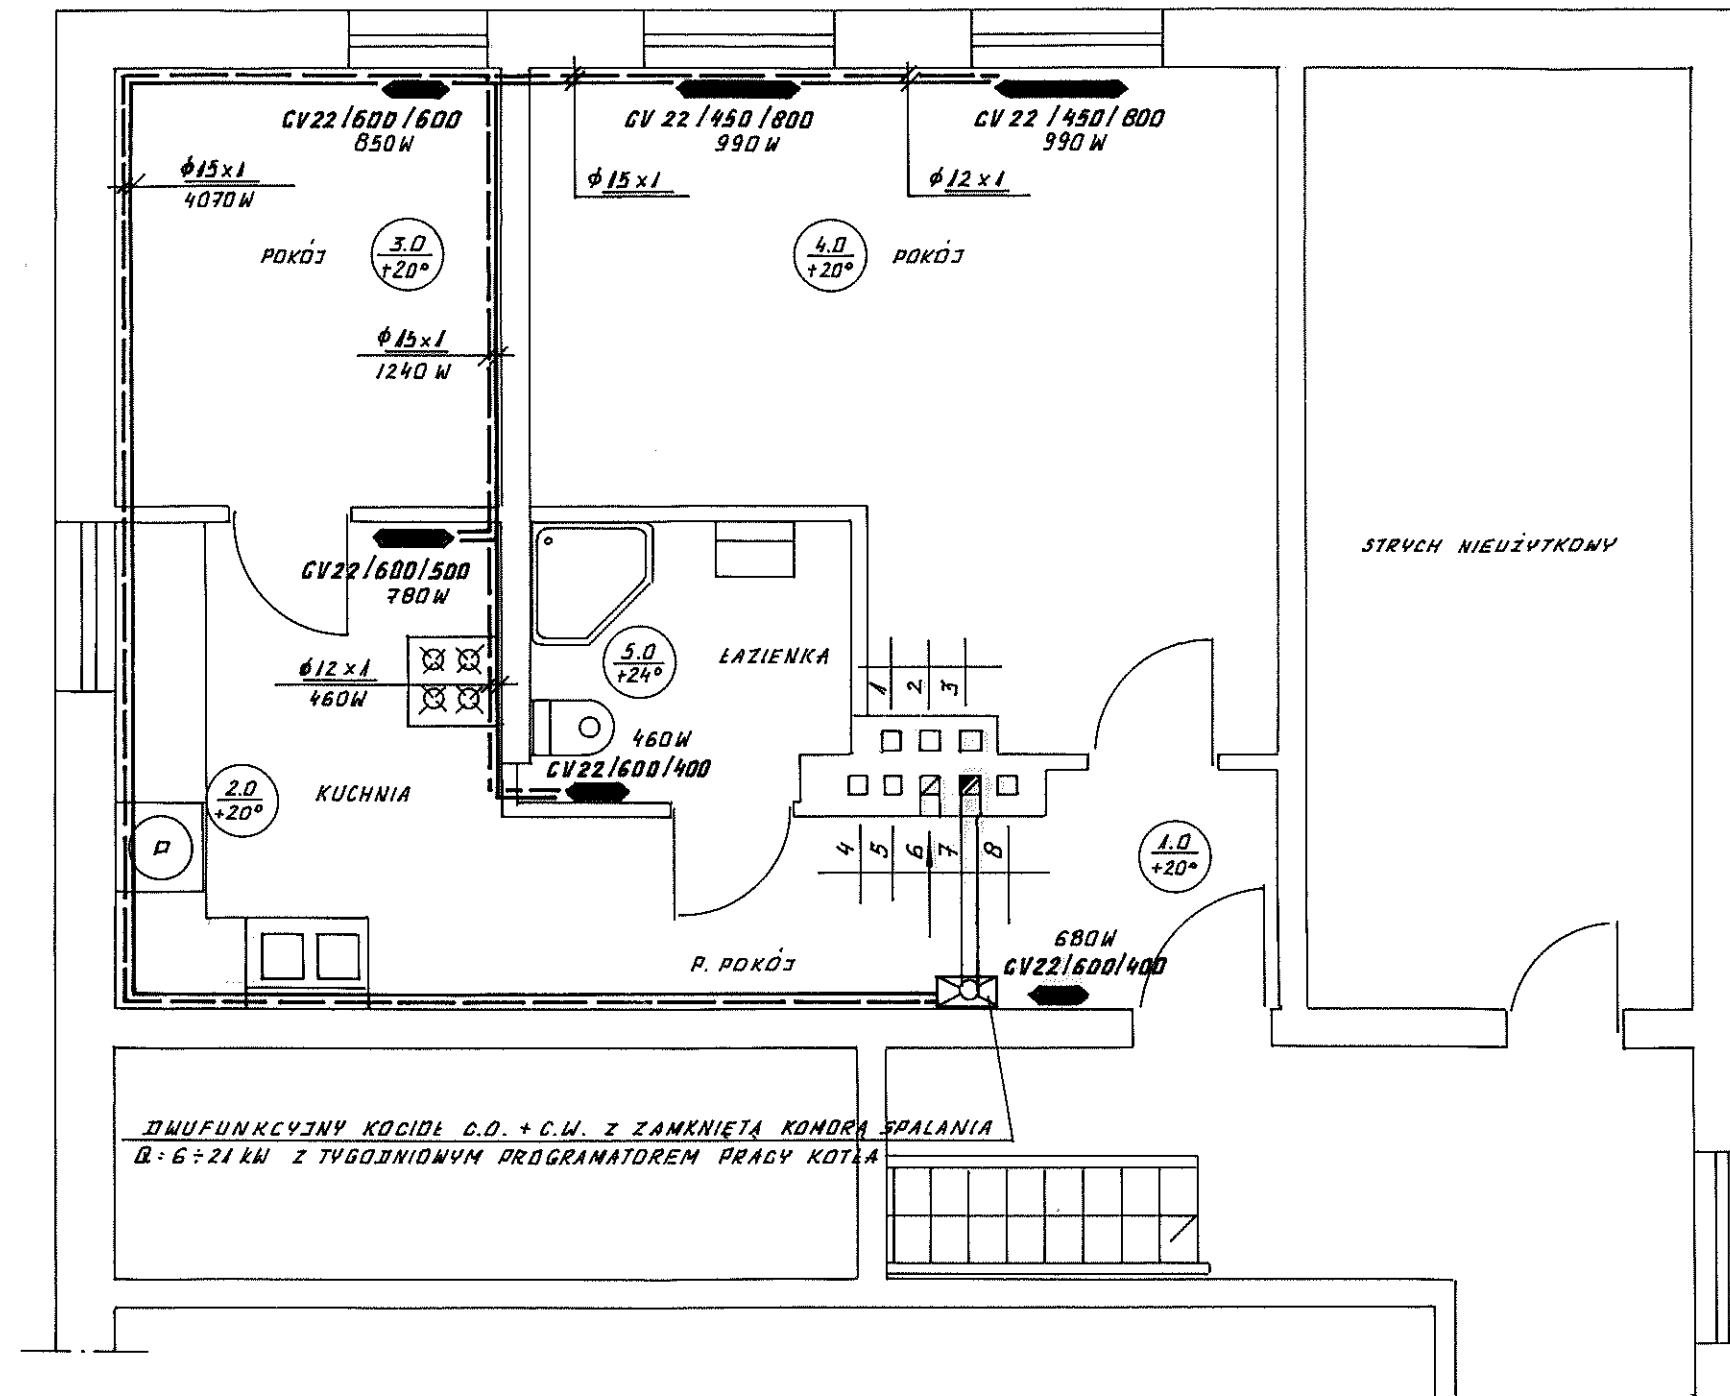

FIRMA PROJEKTOWO-BUDOWLANA L.HERSTOWSKI			
80-402 GDAŃSK		UL.KOCHANOWSKIEGO 14 /13	
TEL. 600 212 901			
PROJEKTANT: tech. Leszek Herstowski upr 5702/Gd/93 spec: inatacyjno-inżynieryjna		INWESTOR : Gdański Zarząd Nieruchomości Komunalnych – Samorządowy Zakład Budżetowy 80-254 Gdańsk ul. Partyzantów 74	
SPRAWDZIŁ : mgr inż. Grażyna Smużyńska upr 4141/GD/89 spec: inatacyjno-inżynieryjna			
BRANŻA: INSTALACJE SANIT.		FAZA: P.B.	OBIEKT : Lokal mieszkalny nr 4 Gdańsk ul. Struga 40 Proj. instalacji gazowej, c.o. oraz wod-kan
Data: 12. 2015	Skala: -----	NAZWA RYSUNKU: RZUT I PIETRA (FRAGMENT) LOKAL NR 4 INSTALACJA OGRZEWANIA	
			NR RYS. 3