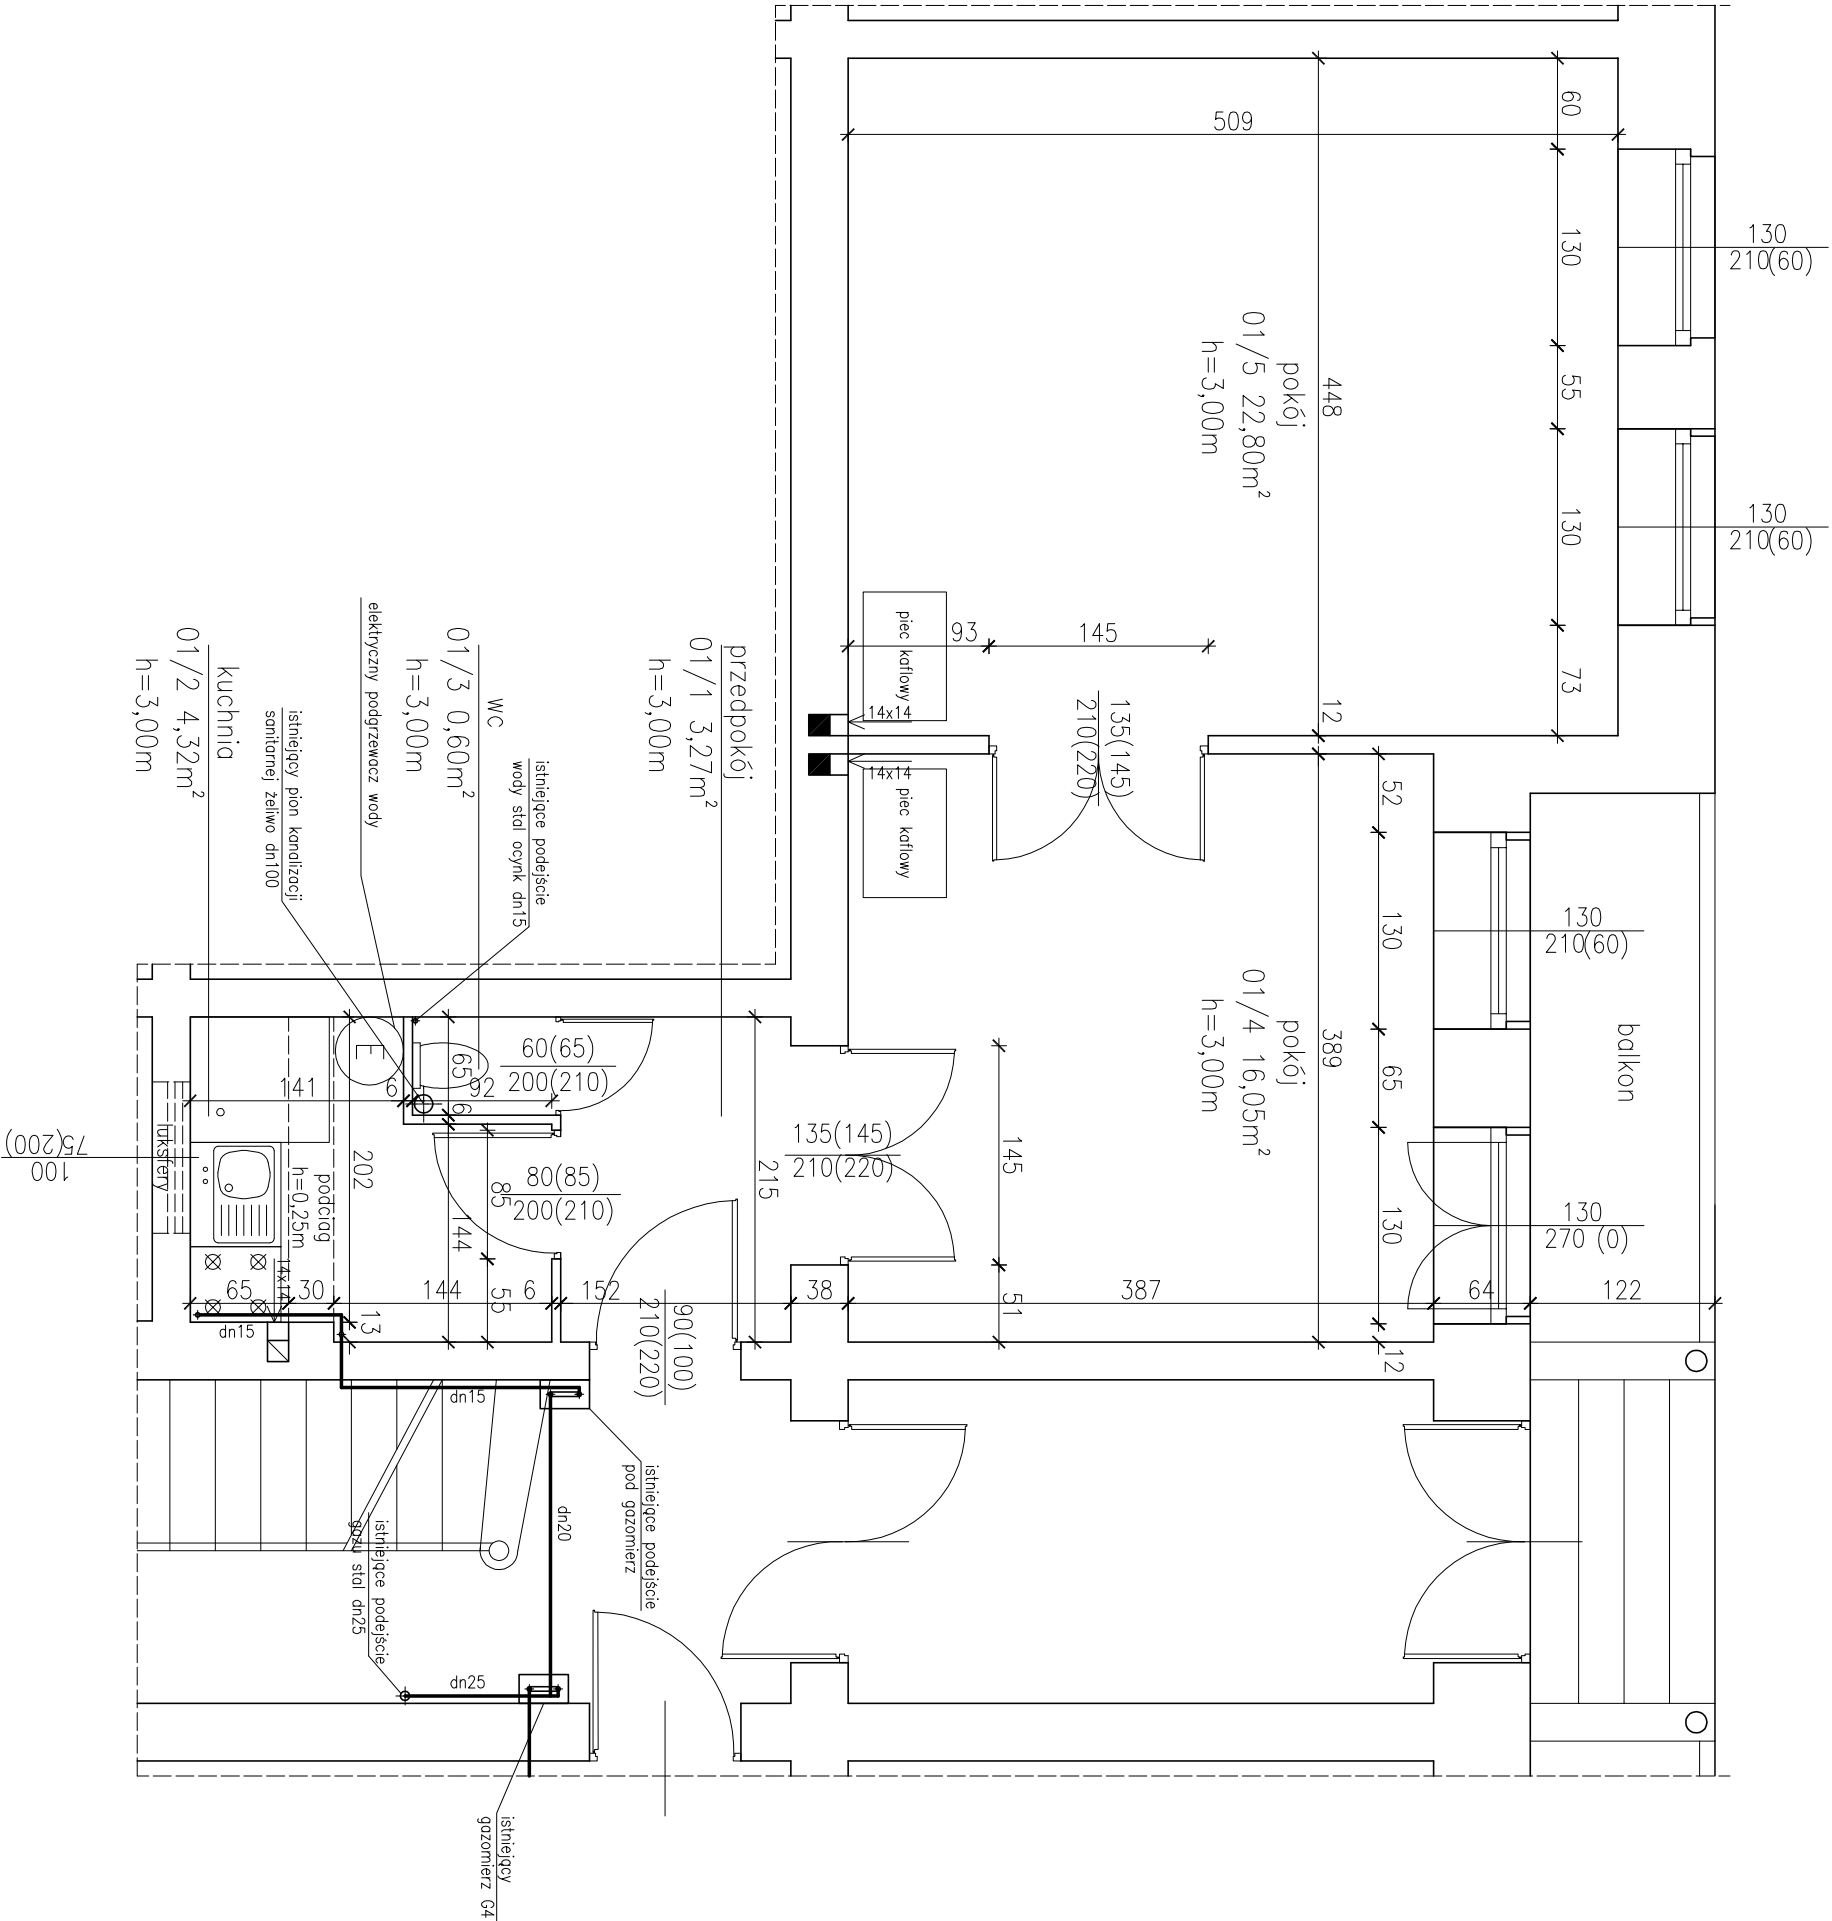


mesoarchitekci.pl
MESO ARCHITEKCI SPÓŁKA JAWNA
MACIEJ MARSZAŁ, MICHAŁ MARSZAŁ
ul. Wyczółkowskiego 67, 80-147 Gdańsk
NIP 5833167962, REGON 222092295

RZUT MIESZKANIA
INWENTARYZACJA
1:50

LOKAL MIESZKALNY NR. 1 ZLOKALIZOWANY NA PARTERZE
BUDYNKU MIESZKALNEGO WIELORODZINNEGO
GDANSK WRZESZCZ, UL. WARYNSKIEGO 41

PROJEKTOWAŁ:
mgr inż. arch. **MACIEJ MARSZAŁ**
Uprawnienia budowlane
do projektowania bez ograniczeń
w specjalności architektonicznej
Nr 4034 /Gd./89

SPRAWDZIŁ:
mgr inż. arch. **MICHAŁ MARSZAŁ**
Uprawnienia budowlane
do projektowania bez ograniczeń
w specjalności architektonicznej
Nr PO/KK/248/2008

PB
ARCHITEKTURA
2015 GRUDZIEŃ
02