



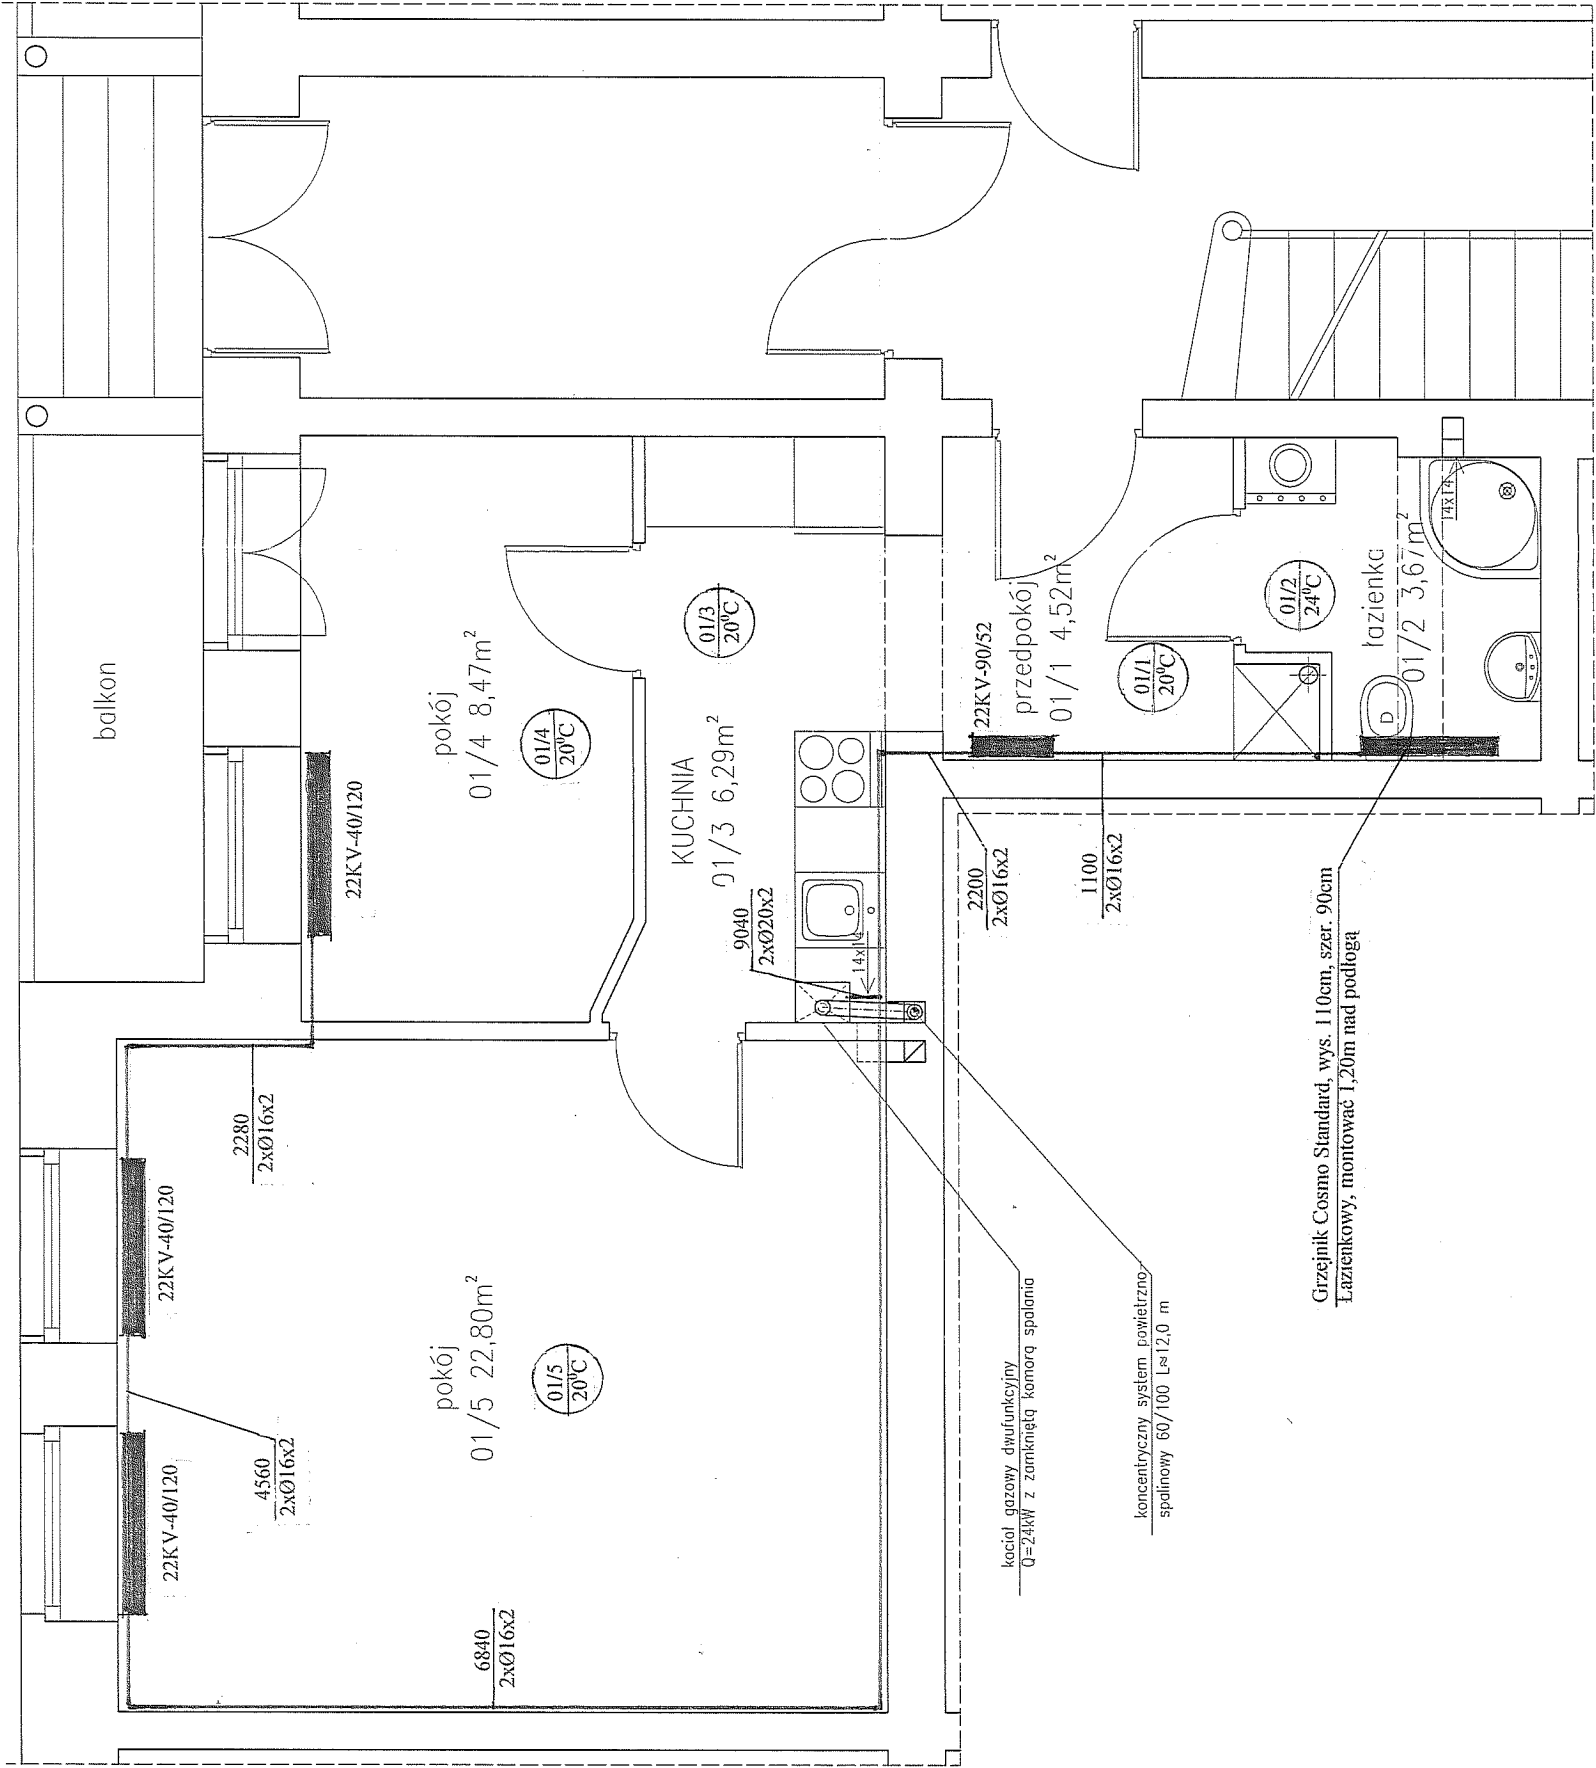

- ELEMENTY ISTNIEJĄCE
- ELEMENTY DO LIKWIDACJI
- ELEMENTY PROJEKTOWANE
- PROJEKTOWANA INSTALACJA C.O.

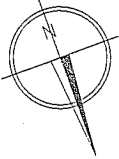

OZNACZENIA:
22KV-40/120
40-wysokość
120-długość



MESO ARCHITEKCI SPÓŁKA JAWNA
MACEJ HARSZAL, MICHAŁ HARSZAL
ul. Wyszczkowski 67, 80-147 Gdańsk
NIP 5833167962, REGON 22292295
mesoarchitektki.pl

RZUT MIESZKANIA INSTALACJA CO		1:50
LOKAL MIESZKALNY NR 4 ZLOKALIZOWANY NA PARTERZE BUDYNKU MIESZKALNEGO WIELORODZINNEGO GDAŃSK WRZESZCZ, UL. WARYŃSKIEGO 41		
PROJEKTOWAŁ: techn. WOJCIECH BOHDANOWICZ Uprawnienia budowlane do projektowania w specjalności instalacji sanitarnych Nr 2756/Gd./86	mgr inż. DARIUSZ DREWNOWSKI Uprawnienia budowlane do projektowania bez ograniczeń w specjalności instalacji i sieci sanitarnych Nr 4354/Gd./89	
PB SANITARNY	2015 GRUDZIEŃ	04