


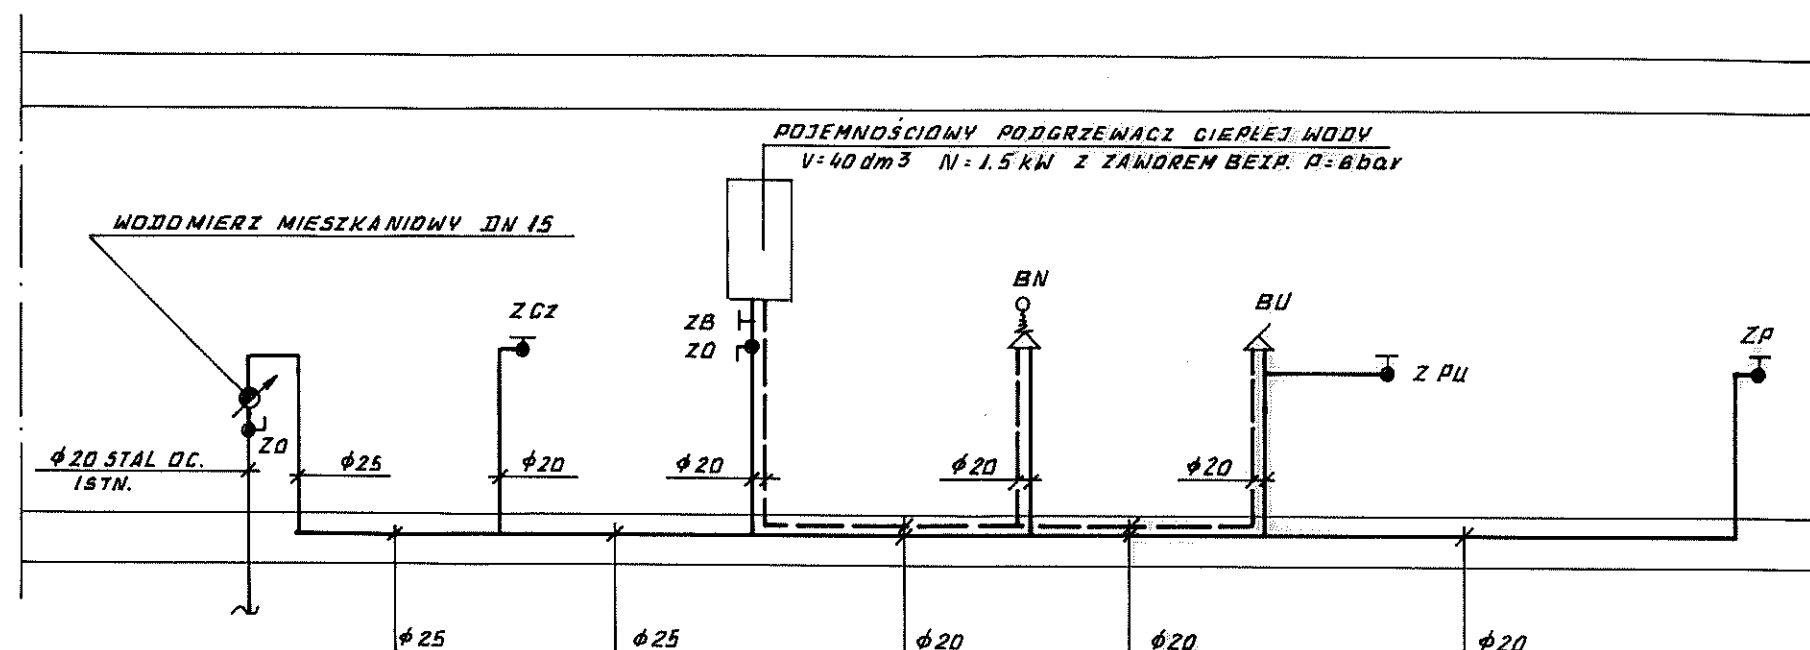

OZNACZENIA

- ZO ZAWÓR ODGINAJĄCY KULOWY
- ZCZ ZAWÓR CIERPALNY
- ZB ZAWÓR BEZPIECIEŃSTWA (WYPOSAŻENIE PODGRZEWACZA)
- ZP ZAWÓR DO PRALKI AUTOMATYCZNEJ
- ZPU ZAWÓR DO PŁUGZKI USTĘPOWEJ
- BN BATERIA NATRYSKOWA ŚCIENNA
- BU BATERIA UMYWALKOWA ŚCIENNA

FIRMA PROJEKTOWO-BUDOWLANA L.HERSTOWSKI			
80-402 GDAŃSK		UL.KOCHANOWSKIEGO 14 /13	
TEL. 600 212 901			
PROJEKTANT: tech. Leszek Herstowski upr 5702/Gd/93		INWESTOR : Gdański Zarząd Nieruchomości Komunalnych – Samorządowy Zakład Budżetowy 80-254 Gdańsk ul. Partyzantów 74	
spec: inatacyjno-inżynieryjna			
SPRAWDZIŁ : mgr inż Grażyna Smużyńska upr 4141/Gd/89			
spec: instalacyjno-inżynieryjna		OBIEKT : Turystyczna 160 lokal nr 2	
BRANŻA:	FAZA:		
INSTALACJE SANIT.	P.B.		
Data: 12. 2014	Skala: -----	NAZWA RYSUNKU: Instalacje wod - kan SCHEMAT INSTALACJI WODOCIĄGOWEJ	
		NR RYS. 3	