


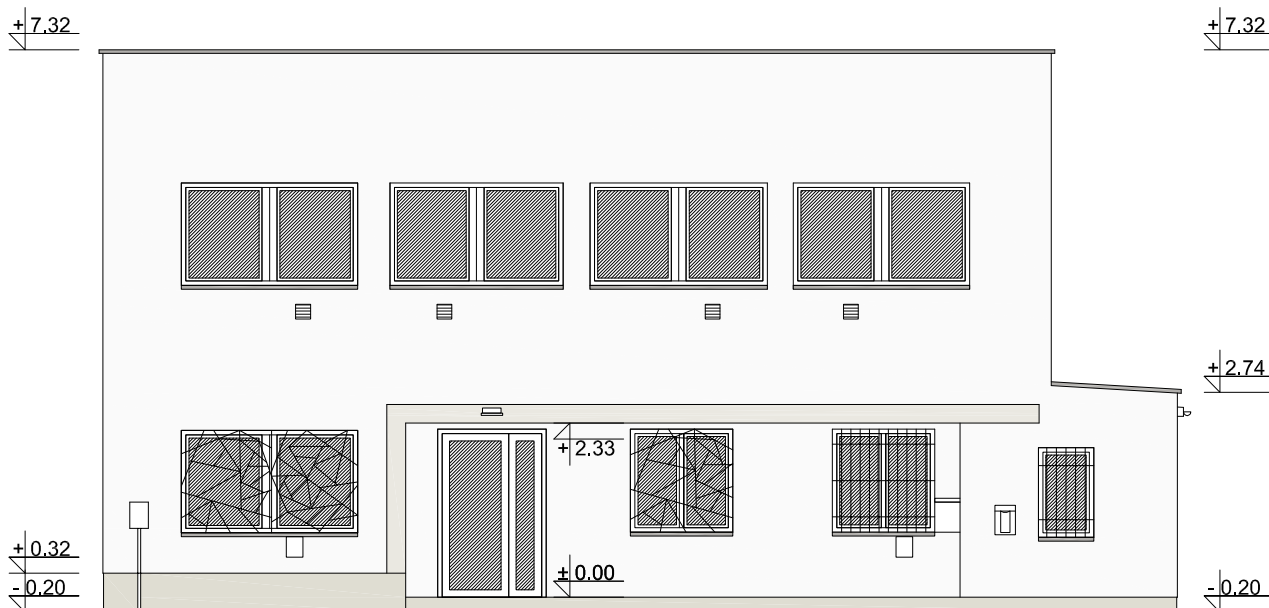


OZNACZENIA W PROJEKCIE

KOLORYSTYKA:

- 1  **TYNK CIENKOWARSTWOWY, SILIKONOWY, BARWIONY W MASIE KOLOR BEŻOWY**
(NCS S1000 - N)

BEŻOWY

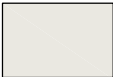- 2  **TYNK CIENKOWARSTWOWY, SILIKONOWY, BARWIONY W MASIE KOLOR SZARY JASNY**
(NCS S1500 - N)

JASNY SZARY

- 3  **COKÓŁ: TYNK MOZAIKOWY, BARWIONY W MASIE KOLOR SZARY**
(NCS S2500-N) KRUSZYWO 1,5 mm

SZARY

- 4  **DACH PAPA (KOLOR SZARY)**

SZARY



**PROJ. KRATKI NAWIEWNE
ODPORNE NA DZIAŁANIE
PROMIENI UV**

- RURY SPUSTOWE, RYNNY Z BLACHY STALOWEJ, OCYNKOWANEJ, POWLEKANEJ W KOLORZE szarym, RAL 7040
- OBRÓBKİ BLACHARSKIE WIDOCZNE NA ELEWACJACH Z BLACHY STALOWEJ, OCYNKOWANEJ, POWLEKANEJ W KOLORZE SZARYM, RAL 7040
- PARAPETY ZEWNĘTRZNE - Z BLACHY STALOWEJ, OCYNKOWANEJ, POWLEKANEJ W KOLORZE SZARYM, RAL 7040
- ELEMENTY STALOWE (REMONTOWANE), MAŁOWAĆ W KOLORZE SZARYM, RAL 7040, FARBA ANTYKOROZYJNA, MATOWĄ

UWAGA: DLA WSZYSTKICH ELEMENTÓW W KOLORZE SZARYM (RYNNY, RURY SPUSTOWE, OBRÓBKİ BLACHARSKIE, PARAPETY,) ZASTOSOWAĆ TAKI SAM ODCIEN SZAROŚCI - RAL 7040

UWAGA: KOLORY WIDOCZNE NA RYSUNKACH ELEWACJI ZE WZGLĘDU NA NIEDOSKONAŁOŚCI WYDRUKU MOGĄ RÓŻNIĆ SIĘ W ODCIENIU OD KOLORÓW, KTÓRE SYMBOLIZUJĄ.

JAKO WYTTCZNE DO DOBORU KOLORÓW NALEŻY TRAKTOWAĆ PRZYWOŁANE POWYŻEJ OZNACZENIA RAL I NCS.

P.H.U.Taros - Pracownia Projektowa



nr archiwalny
2015/07

temat: Projekt wielobranżowy termomodernizacji budynku Biura
Obsługi Mieszkańców nr 7 przy ul. Mściwoja II 44

adres: ul. Mściwoja II 44, 80-384 Gdańsk-Oliwa

rysunek: ELEWACJA ZACHODNIA

projektant: arch. Piotr Zysk

PO/KK/424/2011
w specjalności architektonicznej

sprawdzający: arch. Tadeusz Rostkowski

GT-NB-63/105/76
w specjalności architektonicznej

10.2015 r.

branża: architektura

skala 1:100

A9