


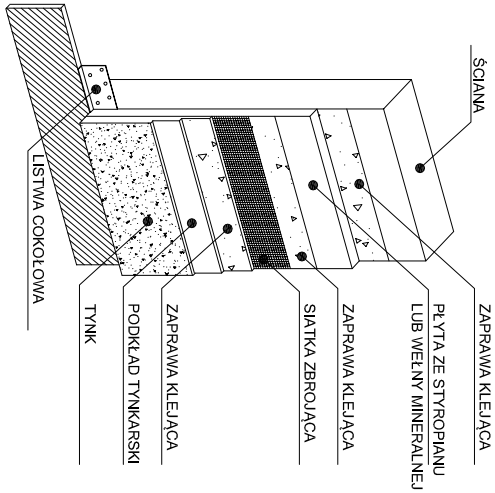


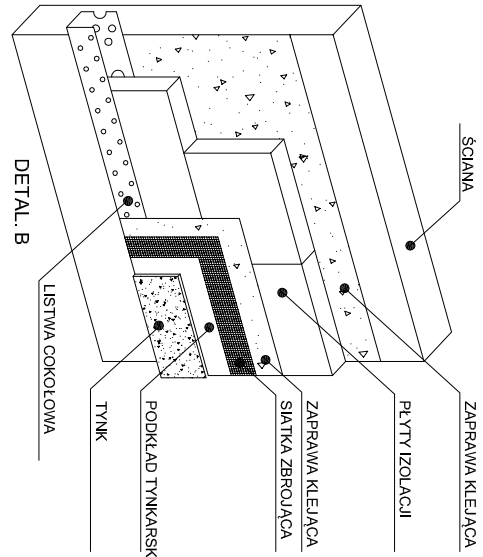


UKŁAD WARSTW DOCIEPLENIA
W METODZIE LEKKIEJ MOKREJ

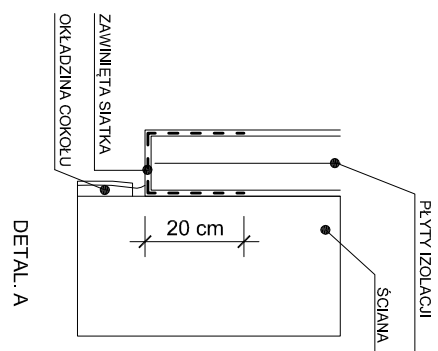


WYKOŃCZENIE KRAWĘDZI OCIEPLENIA: A - SIATKA, B - LISTWĄ COKŁOWĄ

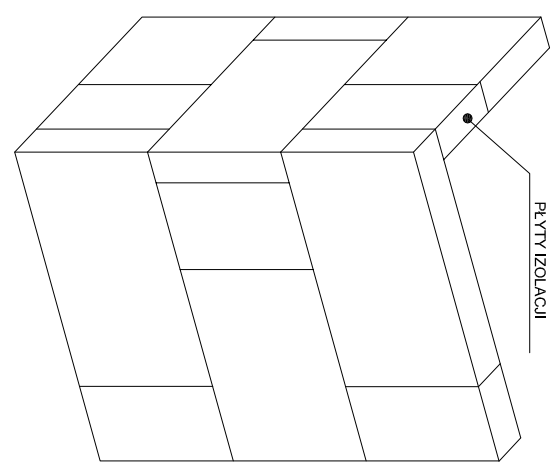


PŁYTY ELEWACJI UKŁOŻONE Z PRZEWIĄZKĄ
W NAROŻNIKU

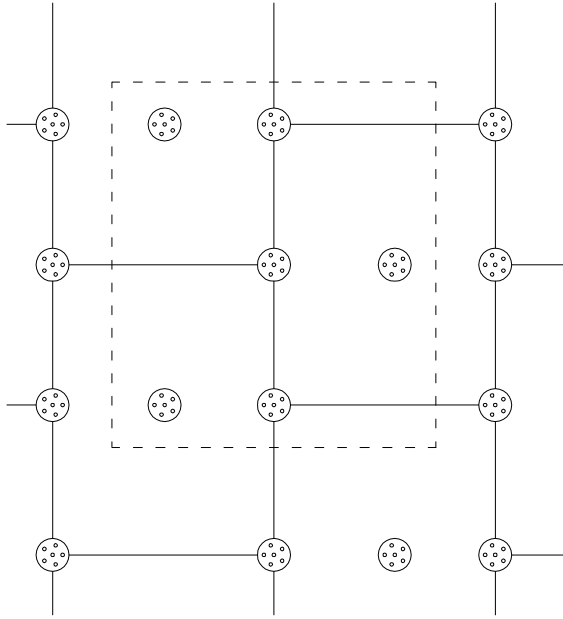

PRZYKŁADOWE ROZMIESZCZENIE KOLKÓW PRZY OCIEPLENIU
(NA 1m² OCIEPLENIA PRZYPADA 6 KOLKÓW)

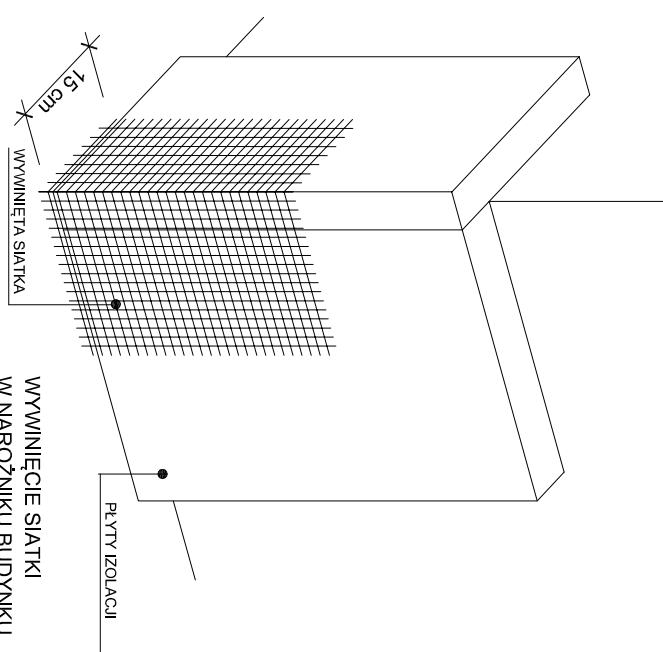

WYWINIĘCIE SIATKI
W NAROŻNIKU BUDYNKU
(DODATKOWE WZMOCNIENIE)

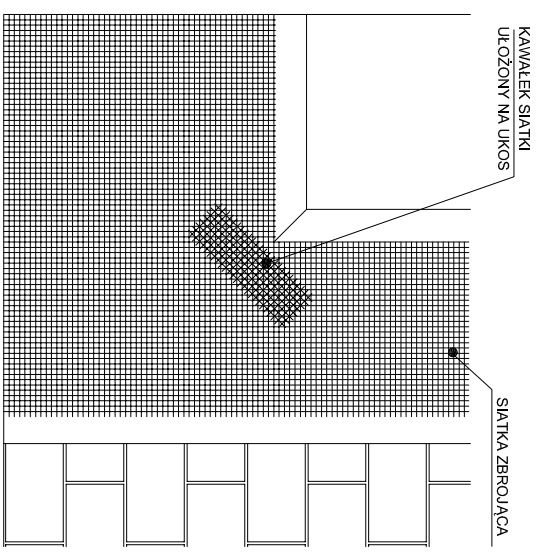

WZMOCNIENIE NAROŻA OKIENNEGO DODATKOWYM
KAWAŁKIEM SIATKI
DOPUSZCZA SIĘ TAKŻE ROZWIĄZANIE POLEGAJĄCE
NA STOSOWANIU NA NAROŻACH OKIEN PŁYT
STYROPIANU W Kształcie "L" LUB "U"

TECHNOLOGIA DOCIEPLENIA ŚCIAN ZEWNĘTRZNYCH - DETALE

P.H.U.Taros - Pracownia Projektowa			
temat: Projekt wielobranżowy termomodernizacji budynku Biura Obsługi Mieszkańców nr 7 przy ul. Mściwoja II 44			
adres: ul. Mściwoja II 44, 80-384 Gdańsk-Oliwa			
rysunek: TECHNOL. DOCIEPLENIA ŚCIAN ZEWNĘTRZNYCH - DETALE	projektant: arch. Piotr Zysk	PO/KK/424/2011 w specjalności architektonicznej	
sprawdzający: arch. Tadeusz Rostkowski	GT-NB-63/105/76 w specjalności architektonicznej		
nr archiwalny 2015/07	branża: architektura	skala 1:100	A22