



Wariant I - ilość łączników 6 szt./m²

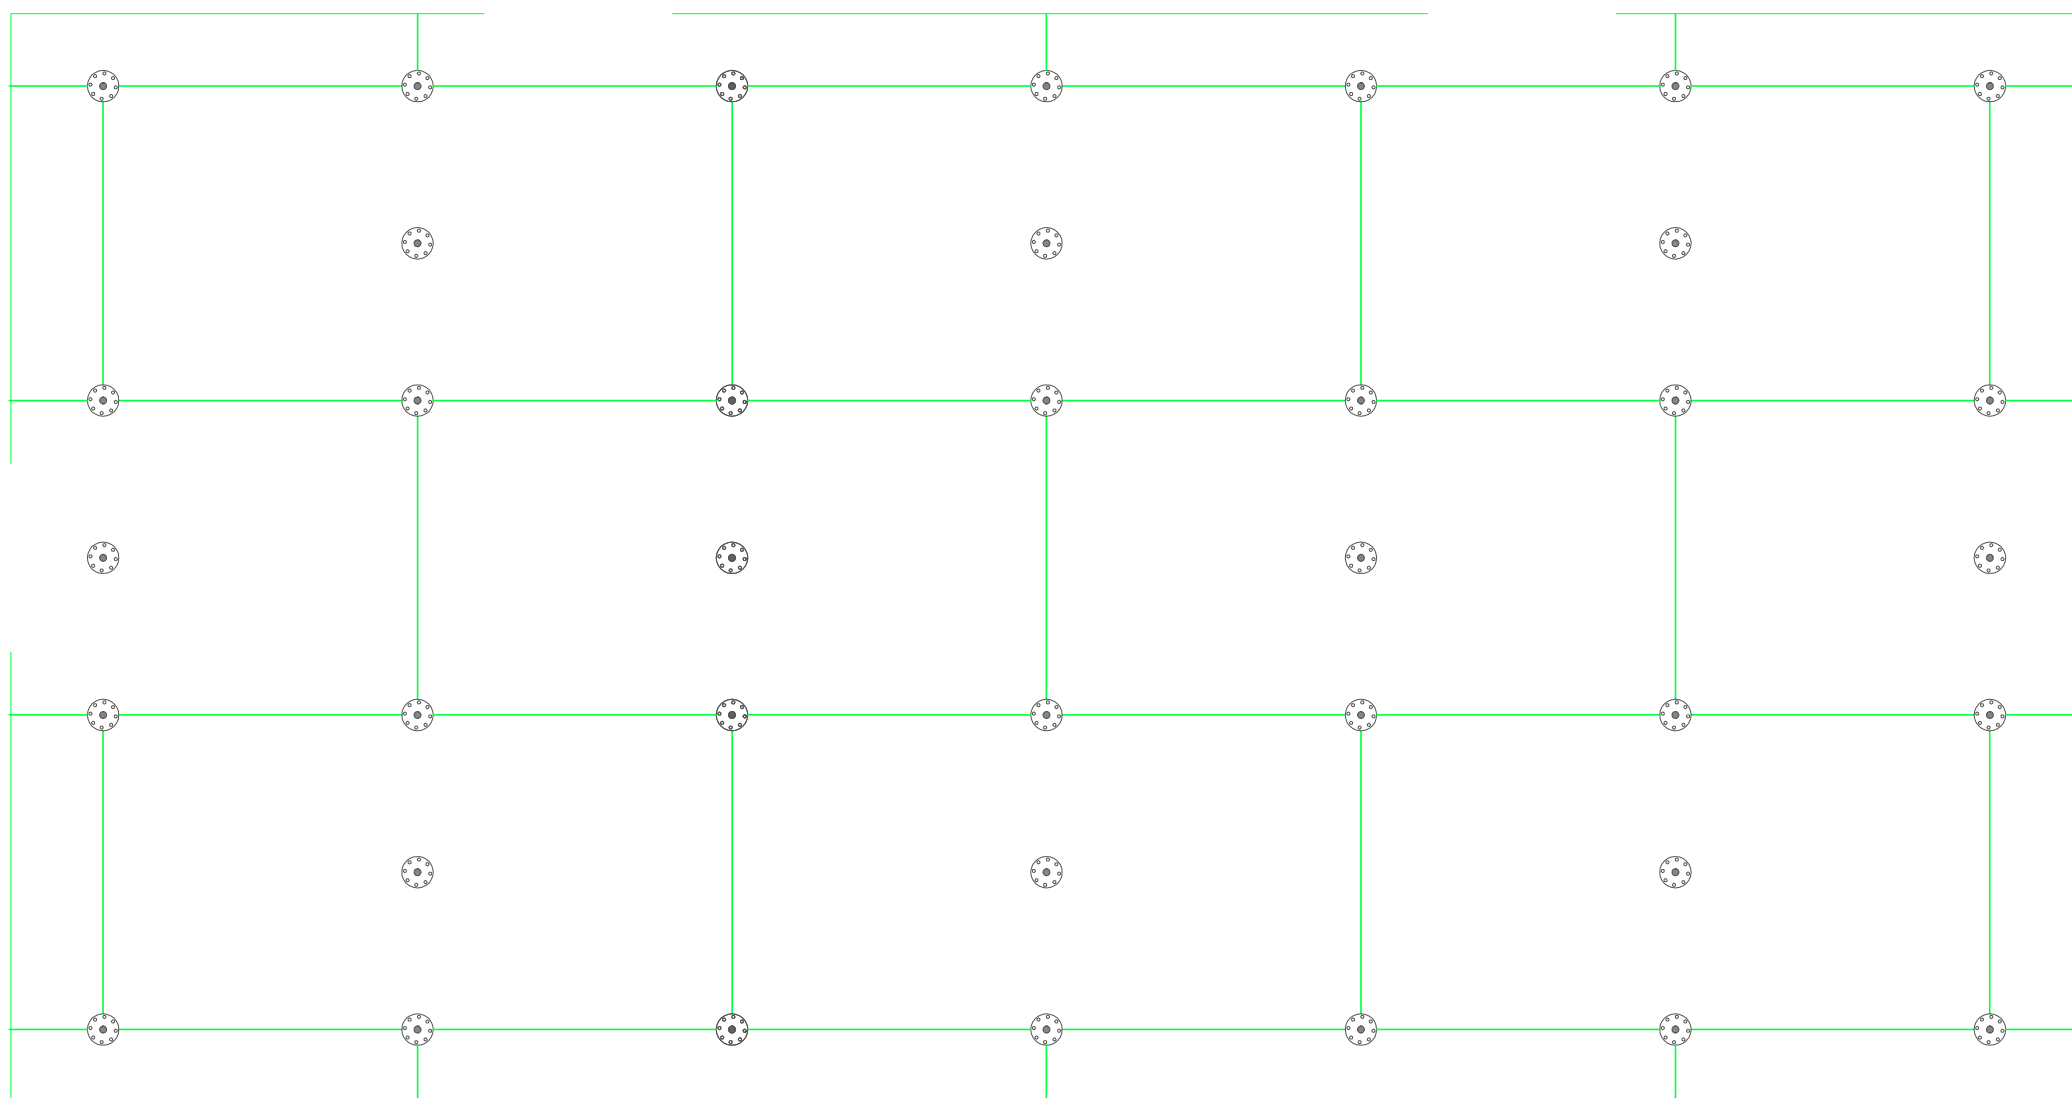

Wariant II - ilość łączników 8 szt./m²

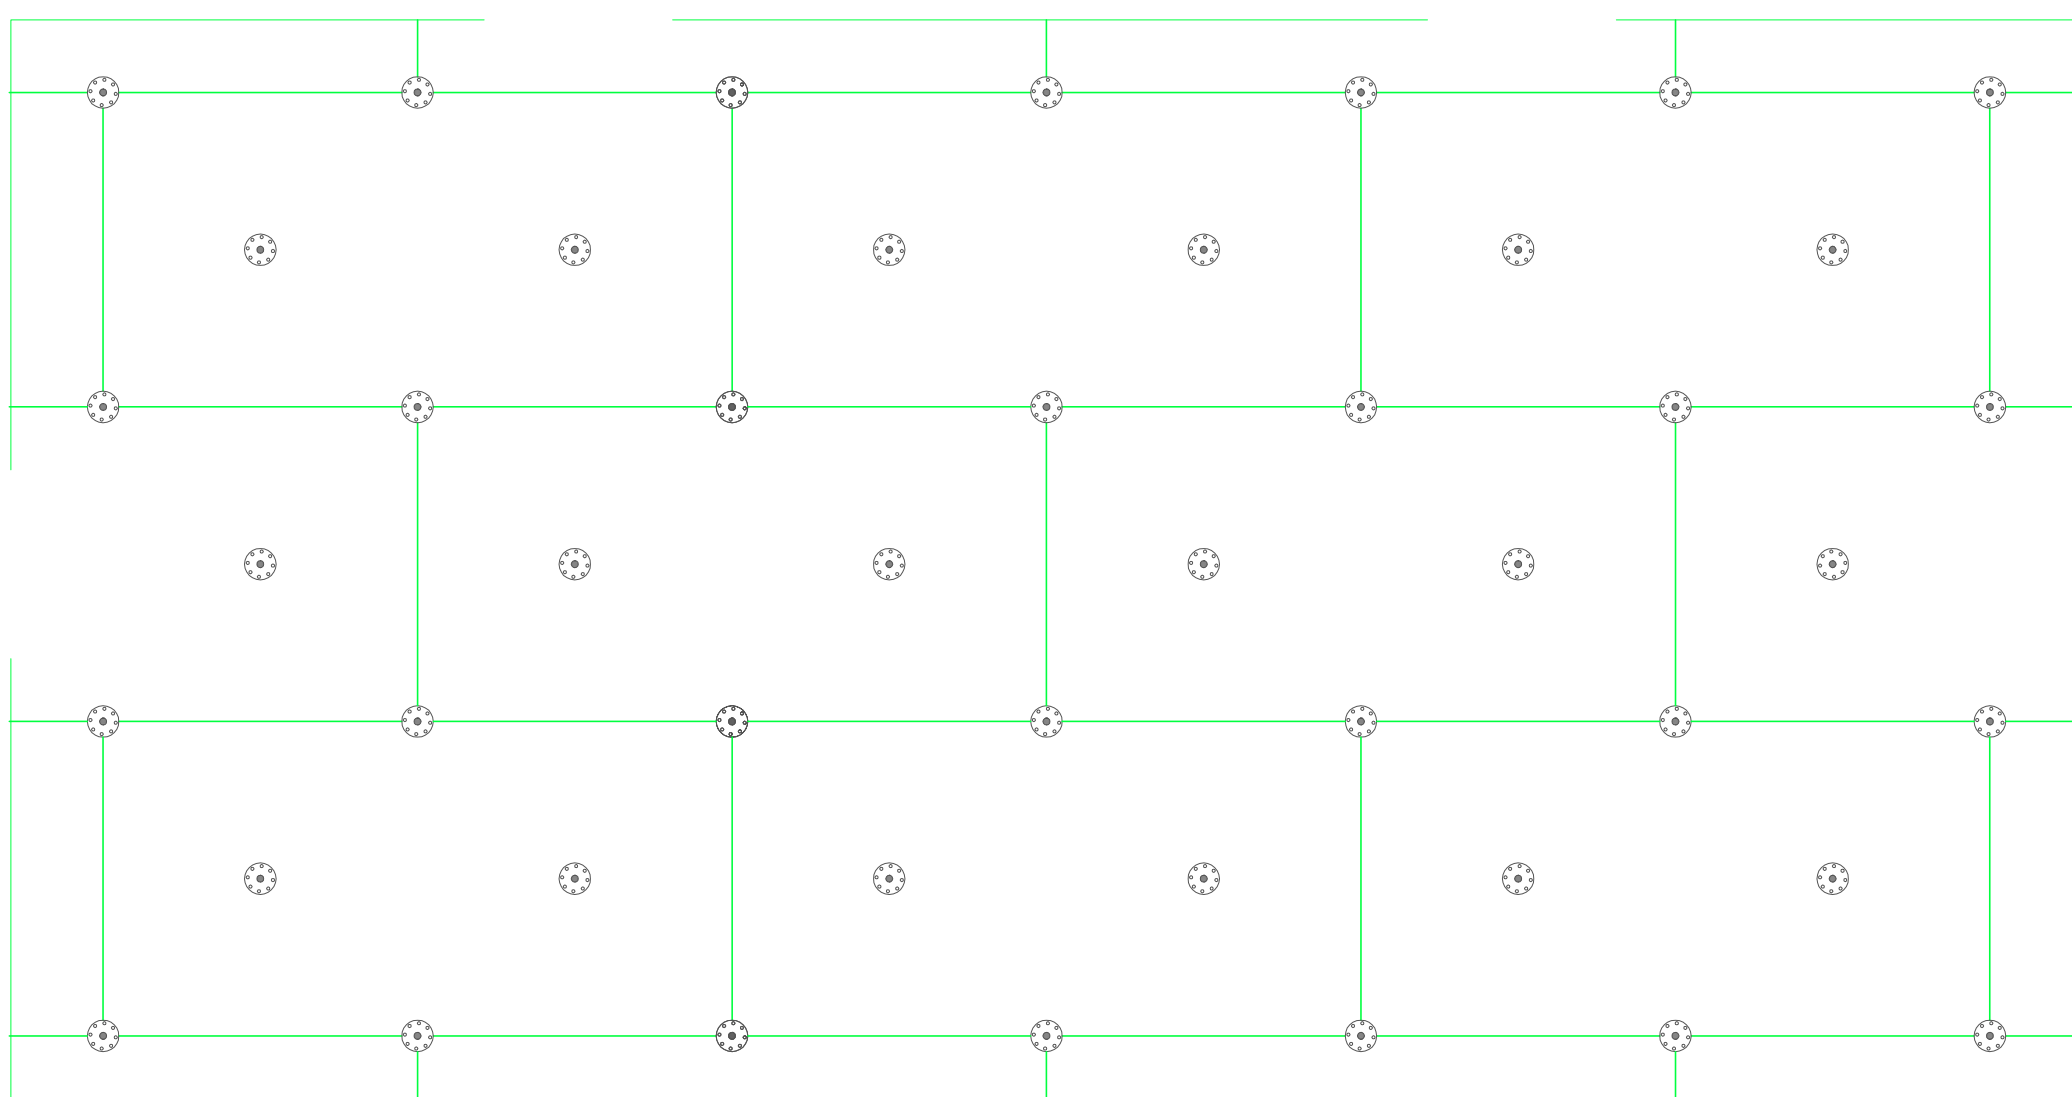

Uwagi :

Do mocowania mechanicznego można przystąpić nie wcześniej niż po upływie 24 hod przyklejenia płyt. Zastosowanie łączników mechanicznych nie może spowodować wichrowania się i lokalnego podnoszenia się płyt.

Długość łączników powinna wynikać z rodzaju podłoża oraz grubości materiału izolacji termicznej, przy czym głębokość zakotwienia w podłożu powinna wynosić co najmniej 6 cm.

Należy stosować łączniki:

- plastikowe (w przypadku ocieplenia płytami styropianowymi),

		STUDIO PROJEKT WM ul. Saperów 16/1 80-431 Gdansk	
etap:	PROJEKT WYKONAWCZY		
temat:	PROJEKT DOCIEPLENIA I REMONTU ŚCIAN ZEWNĘTRZNYCH WRAZ Z ROBOTAMI TOWARZYSZĄCYMI		
obiekt:	MIESZKALNY WIELORODZINNY GDAŃSK UL. BIAŁA 12,13,14 DZ. NR DZ. NR 480, 481, 483 OBRĘB 042		
Inwestor:	Gdański Zarząd Nieruchomości Komunalnych Samorządowy Zakład Budżetowy ul. Partyzantów 74 80-254 Gdańsk		
nazwa rys.	DETAL 2 ROZMIESZCZENIE ŁĄCZNIKÓW MECHANICZNYCH PŁYT		skala: 1:25
autor:	mgr inż. arch. Dariusz Marzecki	nr upr. 6169/Gd/94	
sprawdzający:	mgr inż. arch. Dariusz Stańczyk	nr upr. 81/POOKK/IV/2015	
data:	Grudzień 2015 r.		nr: 8
			str. 48