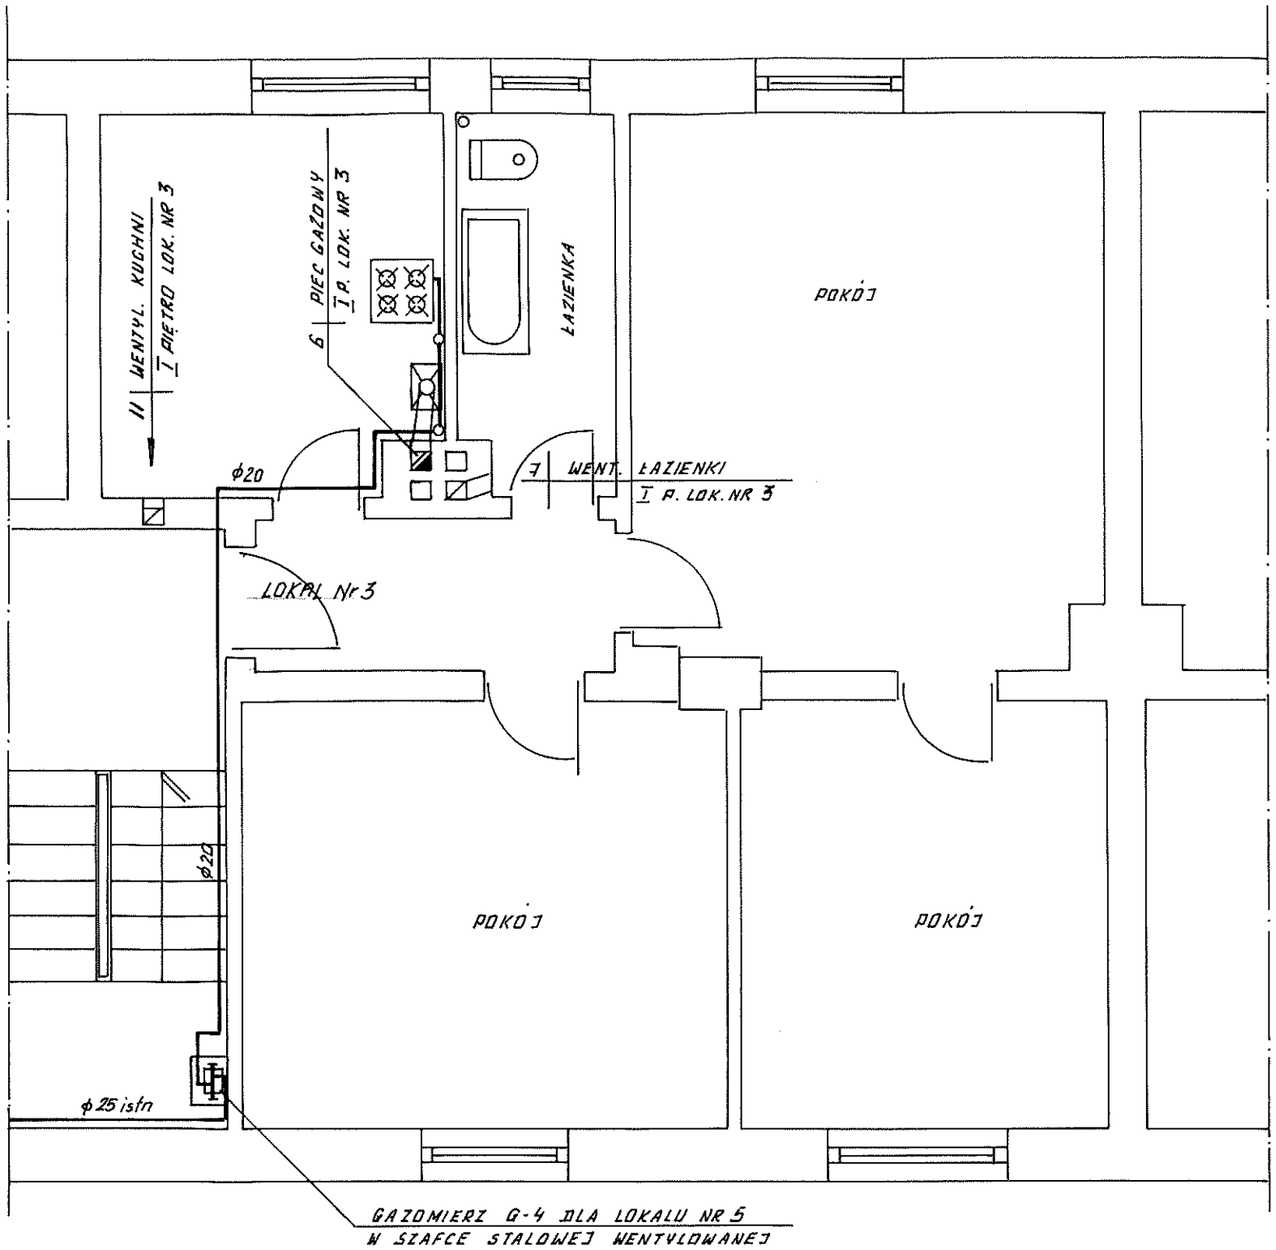

FIRMA PROJEKTOWO-BUDOWLANA L.HERSTOWSKI 80-402 GDAŃSK UL.KOCHANOWSKIEGO 14 /13 TEL. 600 212 901			
PROJEKTANT: tech. Leszek Herstowski upr 5702/Gd/93 spec: inatalacyjno-inżynieryjna **SPRAWDZIŁ :** mgr inż. Grażyna Smużyńska upr 4141/GD/89 spec: inatalacyjno-inżynieryjna			INWESTOR : Gdański Zarząd Nieruchomości Komunalnych – Samorządowy Zakład Budżetowy 80-254 Gdańsk ul. Partyzantów 74
BRANŻA: **INSTALACJE SANIT.**	FAZA: **P.B.W.**		OBIEKT : Lokal mieszkalny nr 3 Gdańsk ul. Lotników Polskich 5
Data: 04. 2016	Skala: 1 : 50	NAZWA RYSUNKU: Proj. instalacji gazowej **RZUT I PIĘTRA** (FRAGMENT) **LOKAL NR 3** **INSTALACJA GAZOWA**	NR RYS. **2**