


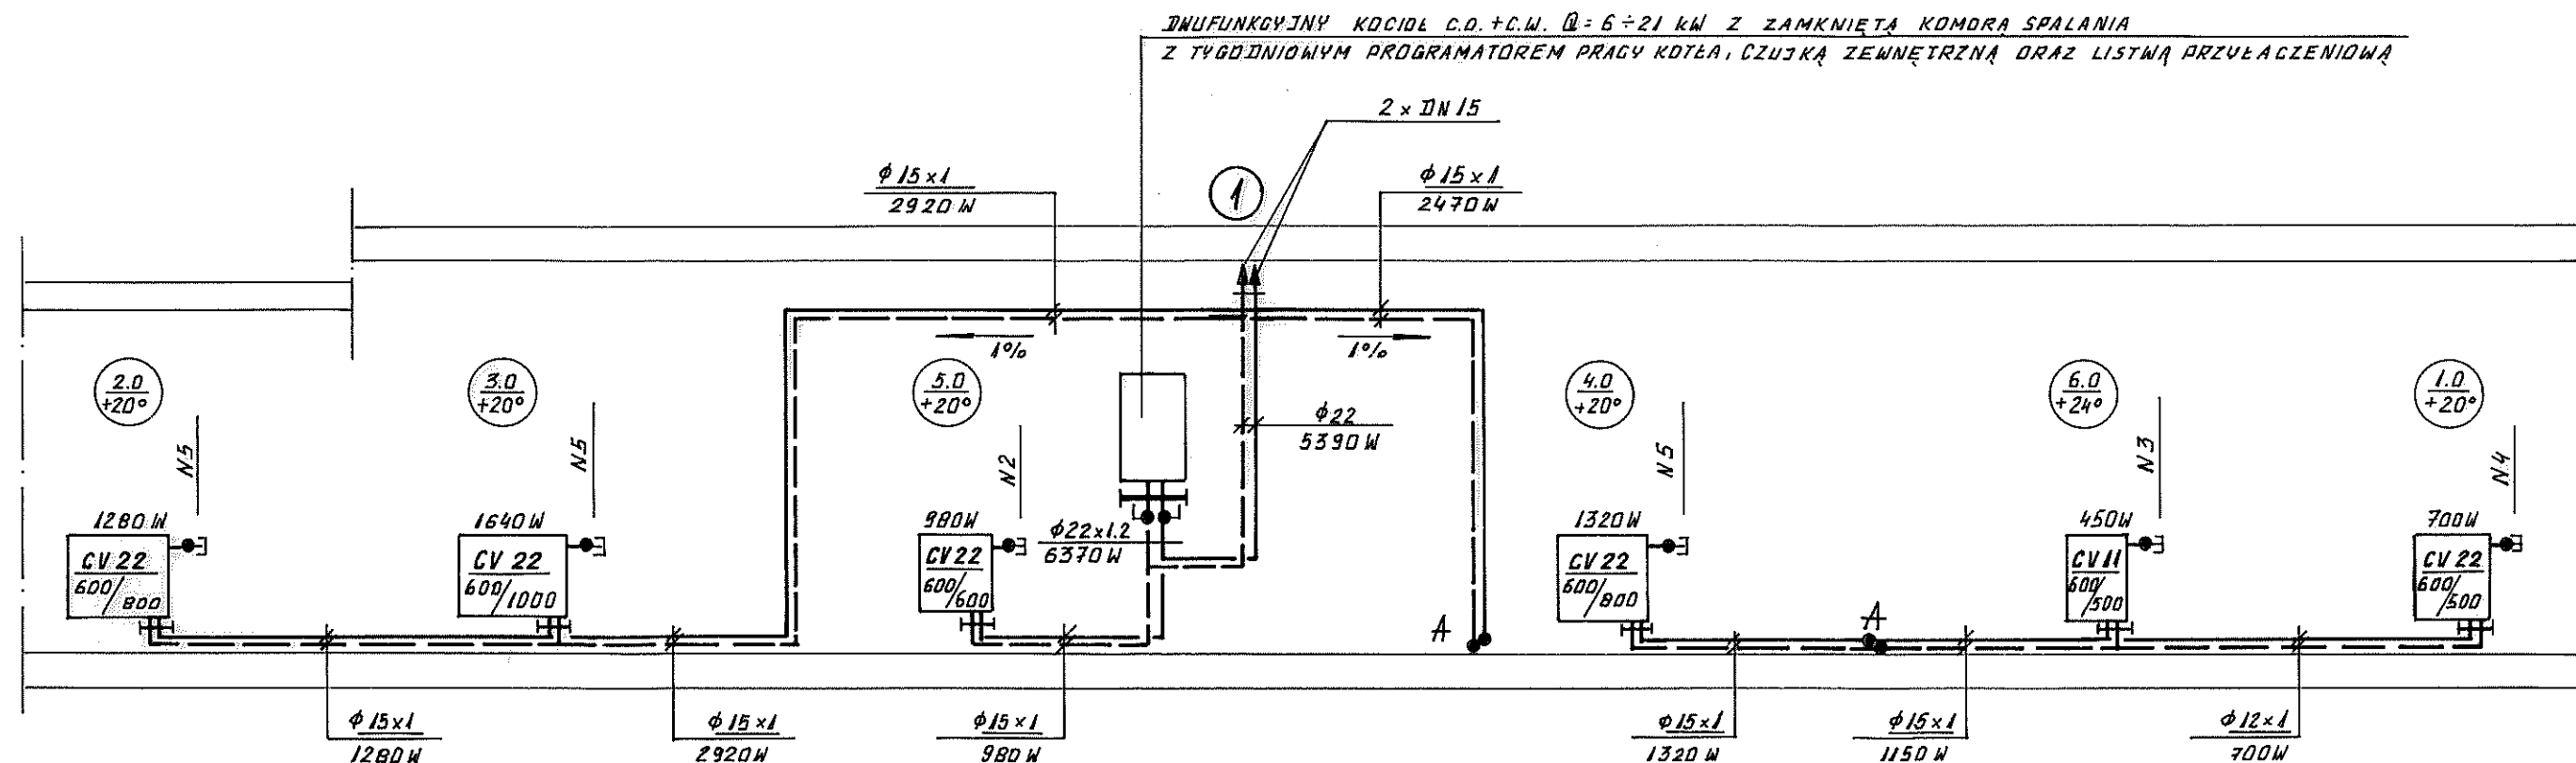

FIRMA PROJEKTOWO-BUDOWLANA L.HERSTOWSKI			
80-402 GDAŃSK		UL.KOCHANOWSKIEGO 14 /13	TEL. 600 212 901
PROJEKTANT: tech. Leszek Herstowski upr 5702/Gd/93		INWESTOR: Gdański Zarząd Nieruchomości Komunalnych – Samorządowy Zakład Budżetowy 80-254 Gdańsk ul. Partyzantów 74	
spec: inatacyjno-inżynieryjna		SPRAWDZIŁ: mgr inż. Grażyna Smużyńska upr 4141/GD/89	
spec: inatacyjno-inżynieryjna		OBIEKT: Lokal mieszkalny nr 3 Gdańsk ul. Na Zaspę 34C Proj. instalacji gazowej i ogrzewania lokalu	
BRANŻA: INSTALACJE SANIT.	FAZA: P.B.	NAZWA RYSUNKU: SCHEMAT INSTALACJI GRZEWczej	
Data: 01. 2016	Skala: -----	NR RYS. 5	