


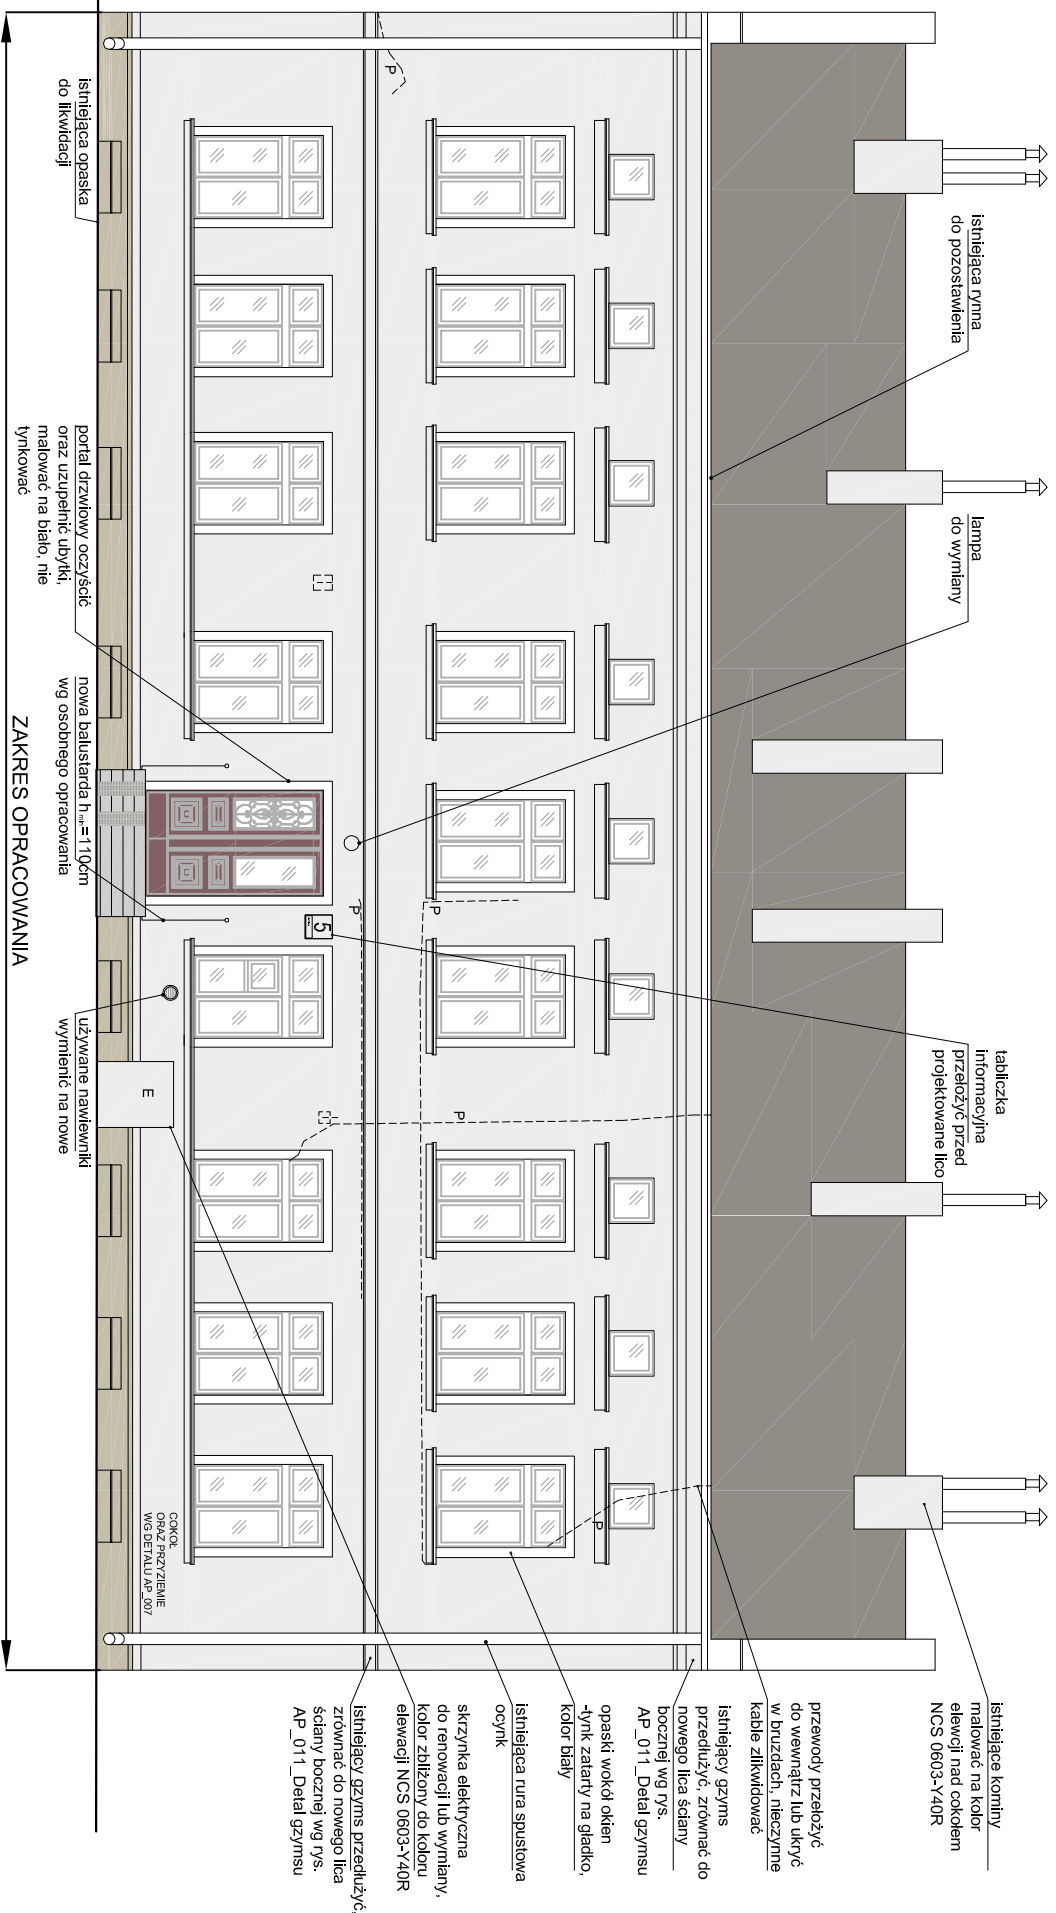

- UWAGI:
- RURY SPŁUNOWE DO PRZELIŻENIA,
- W RAMACH REMONTU NIE PRZEWIDUJE SIĘ WYMIANY ANI RENOWACJI STOLARKI, SUGERUJE SIĘ WYMIANĘ LUB RENOWACJĘ WŁASNYM ZAKRESIE PRZEZ WŁAŚCICIELA LOKALI W KOLORYSTYCZ ZGODNIE Z PROJEKTEM Z ZACHOWANIEM PODZIAŁÓW,
- PRZY OKNACH STOSOWAĆ PAFETYCZNE BŁAZNAŁE OCYNKOWANE POWŁOKANE W KOLORZEC NATURALNYM,
- ELEMENTY STALOWE ODNOWIC I MALOWAĆ W KOLORZEC ZSODNIE Z ELEWACJĄ

1. Wzagi: UWAGI:
2. Obiekt należy wykonać zgodnie ze sztuką budowlaną oraz obowiązującymi w Polsce normami budowlanymi i wykonawczymi.
3. Wszystkie materiały użyte do realizacji obiektu muszą posiadać odpowiednie atesty stwierdzające ich przydatność w budownictwie
4. Szczegółowe rozważania w/wbranach elementów obiektu wg konkretnych technologii wykonania
5. Zmiany i odesłstwa od projektu wynikały w trakcie budowy wymagają uzgodnień z projektantami.

06			
05			
04			
03			
02			
01			
00	31.12.2015	PROJEKT BUDOWLANY	
REW.	DATA	ZMIANY	PODP.

INWESTOR:
GINIA MIASTA GDAŃSK
REPREZENTOWANA PRZECZ GDAŃSKI
ZARZĄD NIERUCHOMOŚCI
KOMUNALNYCH - SAMORZĄDOWY
ZAKŁAD BUDZETOWY W GDAŃSKU
ul. Partyzantów 74

PROJEKT:

**PROJEKT KOLORYSTYKI ELEWACJI
BUDYNKU MIESZKALNO
WRAZ Z DOCIEPLENIEM I PRACAM
TOWARZYSZĄCYMI
w Gdańsku ul. Biała 5**

FAZA:

PROJEKT BUDOWLANY

BRANZA:

ARCHITEKTURA

PROJEKT ARCHITEKTONICZNY:

K & M DESIGN
Marcin Karczewski
80-308 Gdańsk, ul. Polanki 47/
NIP 739-235-17-02; REG.22027418

PROJEKT CHRONIONY PRAWEM AUTORSKIM
ZMIANY SA MOZLIWE TYLKO ZA ZGODA AUTORA
KOPIOWANIE I NASLADOWNICTWO ZABRONIONE

AUTOR: ARCH. KRZYSZTOF MRÓZ


III upr. PO/KN/406/2011
ARCH. MARCIN KARCEWSKI
ARCH. DAGMARA WANTA

SPRAWDZIŁ: ARCH. MIRELLA CHMIELOWIEC
nr upr. PO/KK/169/2007

TRESC:

ELEWACJA
FRONTOWA I TYLNA

DATE:	31.12.2015	SQA#:	1:100
FORMAT:	A3	NR STRONT:	AP_004

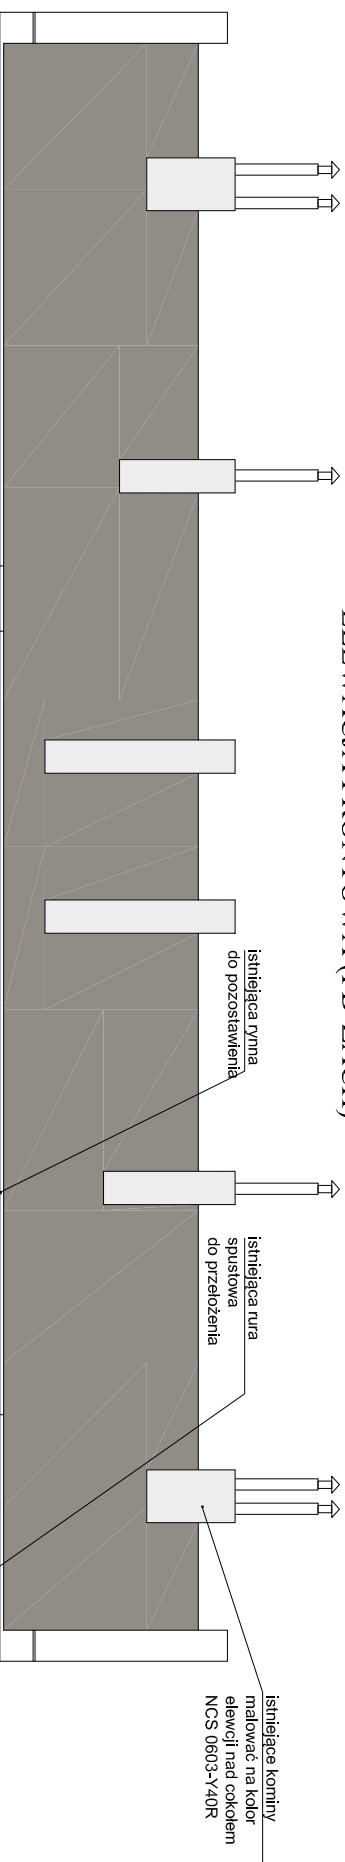

istniejąca rura spustowa
malować na kolor
zbliżony do koloru
elewacji

pas tynku zatartego
na gładko wykonać
w miejscu istniejącego

Cokół
Tynk
beżon
NCS:

Elementy do demontażu, instalacje do przełożenia do wewnątrz lub prowadzone w warszwie ocieplenia

LEGENDA:

Wnętki okienne, opaski o szerokości 12cm
 Tylnk szilkatowo-silkonowy zatarty na
 giadko na bazie, cienkowarstwowy
 barwiony w masie na kolor biały
 NCS: S 0500-N

Szlany ponad cokołem
 Tylny siłnikowo-siłnikowy o fakturze
 kamyczkowej - uzłnienie 1,5mm
 barwiony w masie na kolor jasnobrązowy
 NCS: 0603-Y40R

Cokół
Tynk ozdobny "karm
beżowy
NCS: S 1005-Y20R

Elementy do demontażu, instalacji do przełożenia do wewnątrz lub prowadzone w warstwie ocieplenia

ELEWACJA TYLNA (PN-WSCH)