



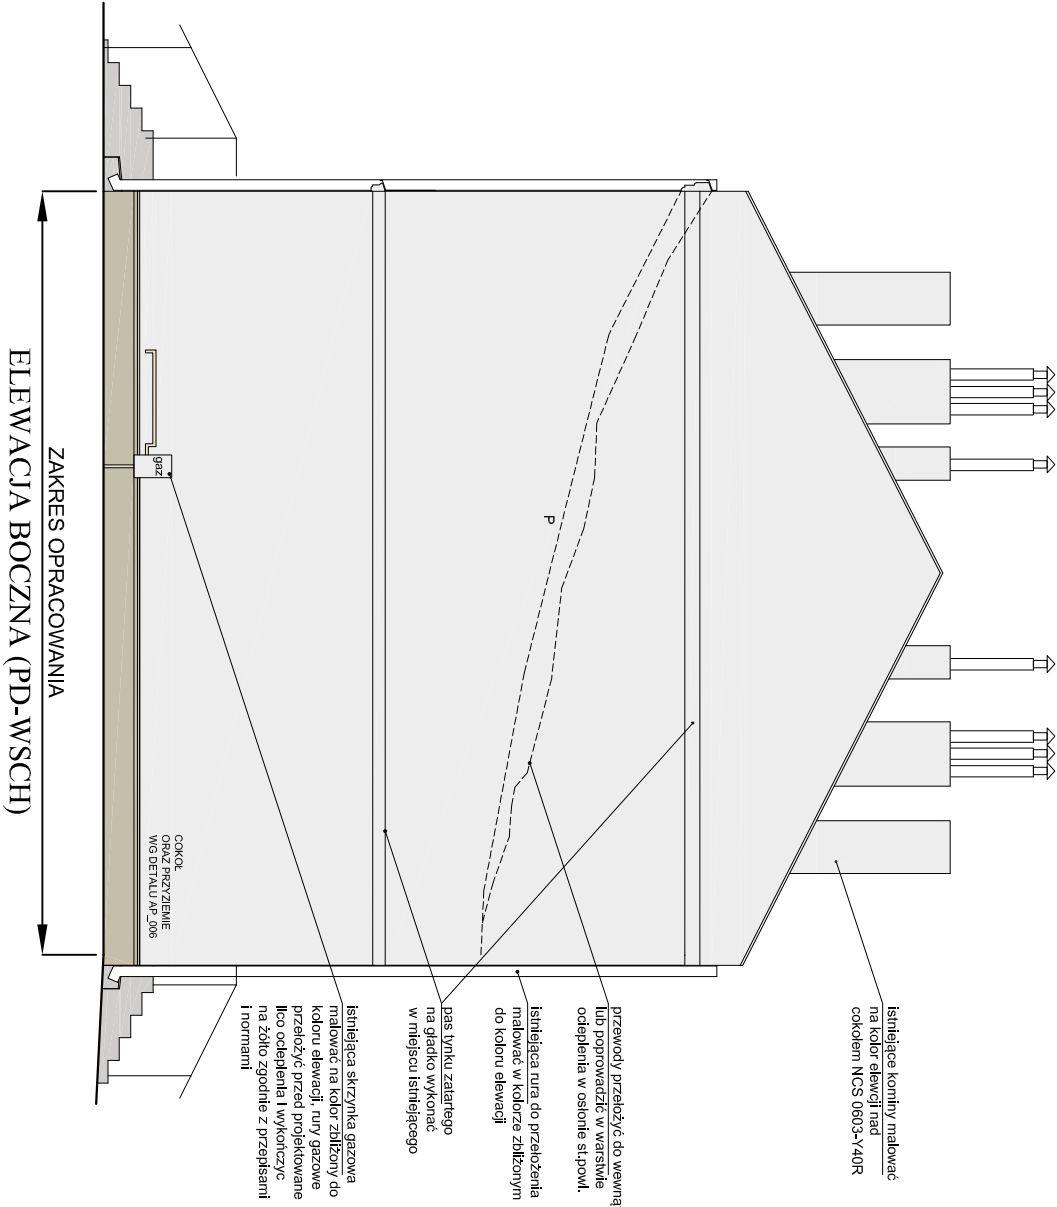

ELEWACJA BOCZNA (PD-WSCH)

ZAKRES OPRACOWANIA

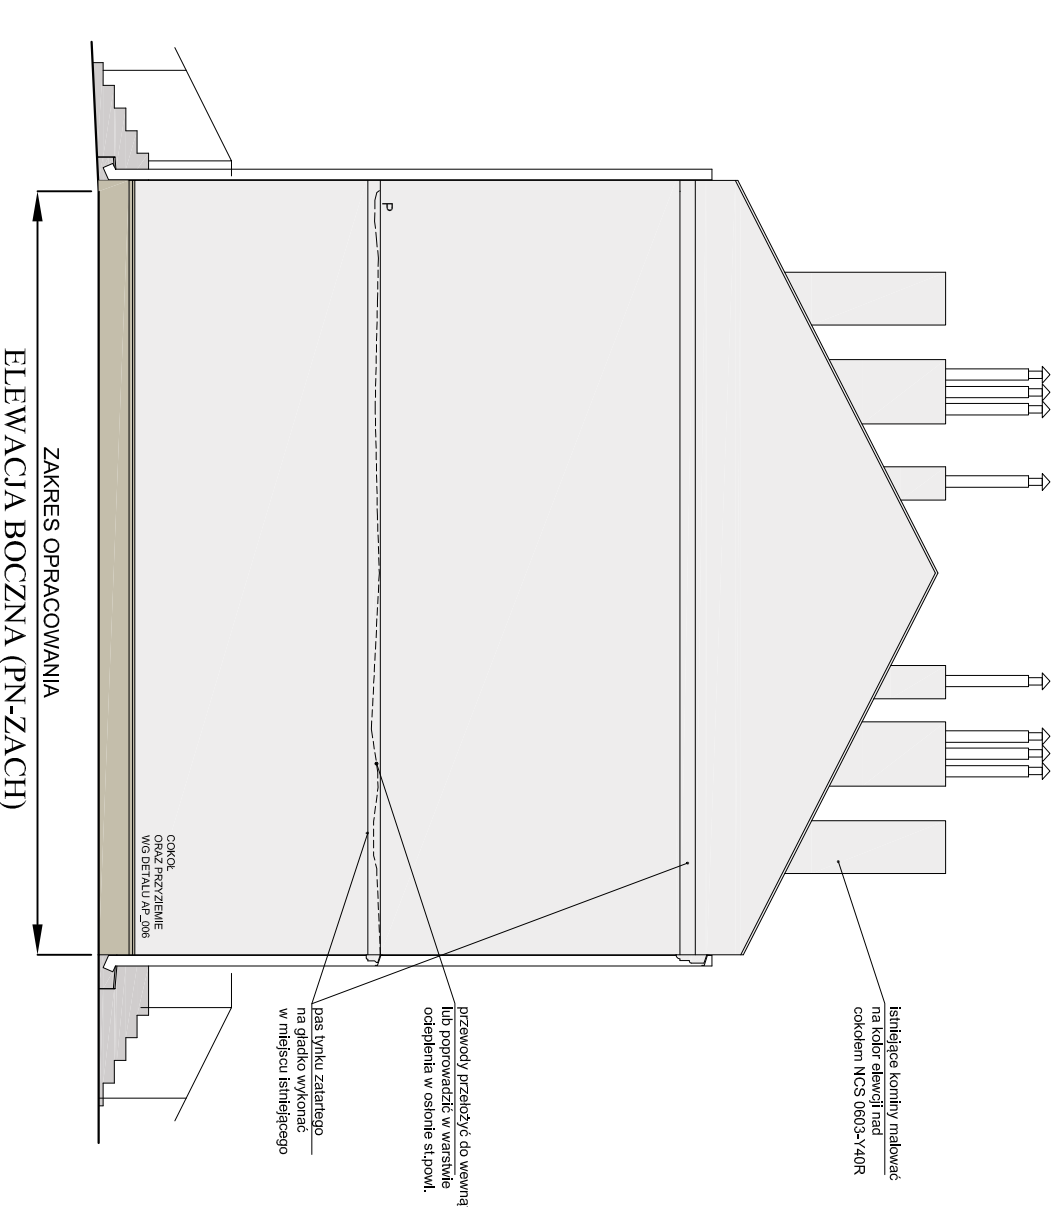

ELEWACJA BOCZNA (PN-ZACH)

ZAKRES OPRACOWANIA

- UWAGI:
- RURY SPUSTOWE DO PRZECŁOŻENIA.
 - W RAMACH REMONTU NIE PRZEWIDUJE SIĘ WYMIANY ANI RENOWACJI STOLARKI. SUGERUJE SIĘ WYMIANĘ LUB RENOWACJĘ WE WŁASNYM ZAKRESIE PRZEZ WŁASOJCIELI LOKALI W KOLORYSTYCZNE ZGODNEJ Z PROJEKTEM Z ZACHOWANIEM PODZIAŁÓW.
 - PRZY OKNACH STOSOWAĆ PARAPETY BLASZANE OCYNKOWANE POWLEKANE W KOLORZE NATURALNYM.
 - ELEMENTY STALOWE ODNOWIĆ I MALOWAĆ W KOLORZE - ZGODNYM Z ELEWACJĄ.

- UWAGI:
1. Wszystkie wymiary sprawdzić na budowie
 2. Obiekt należy wykonać zgodnie ze sztuką budowlaną oraz obowiązującymi w Polsce normami budowlanymi i wykonawczymi.
 3. Wszystkie materiały użyte do realizacji obiektu muszą posiadać odpowiednie atesty stwierdzające ich przydatność w budownictwie.
 4. Szczegółowe rozwiązania wybranych elementów obiektu wg konkretnych technologii elementów wykonawce do zaakceptowanych przez inwestora i projektantów.
 5. Zmiany i odstępstwa od projektu wyniłe w trakcie budowy wymagała uzgodnień z projektantami.

LEGENDA:

- Słany ponad cokolem
Tynk siłkowo-silikonowy o fakturze kamyczkowej - uzupełnienie 1,5mm barwiony w masie na kolor jasnobłędowy NCS: 0603-140R
- Cokół
Tynk ozdobny "kamień naturalny" kolor beżowy NCS: S 1005-Y20R
- Elementy do demontażu. Instalacje do przełożenia do wewnątrz lub prowadzone w warstwie ocieplenia

INWESTOR:
GMINA MIASTA GDAŃSK
REPREZENTOWANA PRZEZ GDAŃSKI
ZARZĄD NIERUCHOMOŚCI
KOMUNALNYCH - SAMORZĄDOWY
ZAKŁAD BUDŻETOWY W GDAŃSKU
ul. Partyzantów 74

PROJEKT:
PROJEKT KOLORYSTYKI ELEWACJI
BUDYNKU MIESZKALNO
WRAZ Z DOCIEPLENIEM I PRACAMI
TOWARZYSZĄCYMI
w Gdańsku ul. Błata 5

FAZA:
PROJEKT BUDOWALNY

BRANŻA:
ARCHITEKTURA

PROJEKT ARCHITEKTONICZNY:
K & M DESIGN
Marcin Karcewski
80-308 Gdańsk, ul. Polanki 47/3
NIP 739-235-17-02, REG. 220274187

PROJEKT OCHRONNY PRACOWNIA AUTORSKA
ZAMAWIAJĄCY: MIASTO GDAŃSK
KOPROWANIE I NADZIEDNICZNO ZABROJOWANIE

AUTOR:
ARCH. KRZYSZTOF ARDZ
nr upr.: POIKK/406/2011
ARCH. MARCIN KARCEWSKI
ARCH. DAGMARA WANTA
SPRAWDZIL: ARCH. MIRELLA CHMIELOWIEC
nr upr.: POIKK/169/2007

TYTUŁ:
ELEWACJE BOCZNE

DATA:
31.12.2015

SKALA:
1:100

FORMAT:
A3

NR STRONY:
AP_005