




PRZĘKROJ B-B
skala 1:25

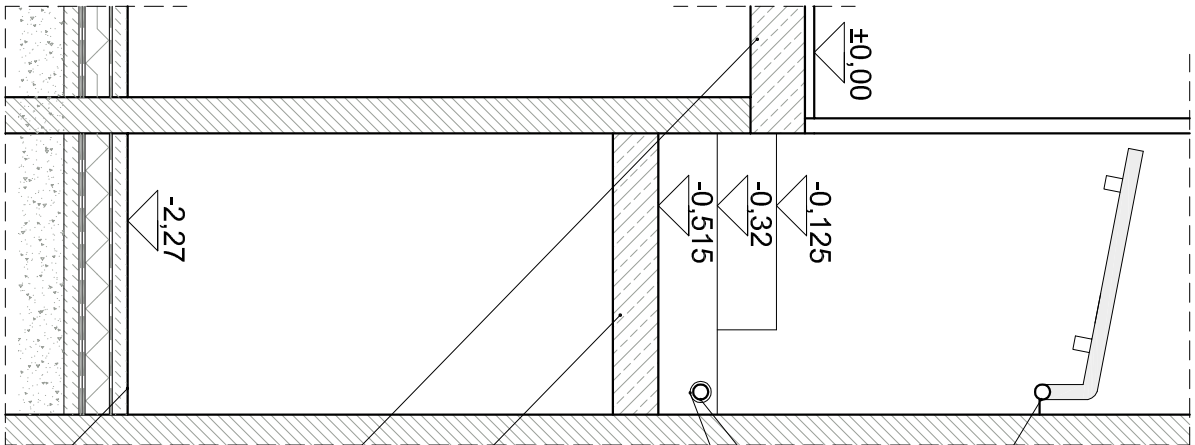


PRZĘKROJ A-A
skala 1:25

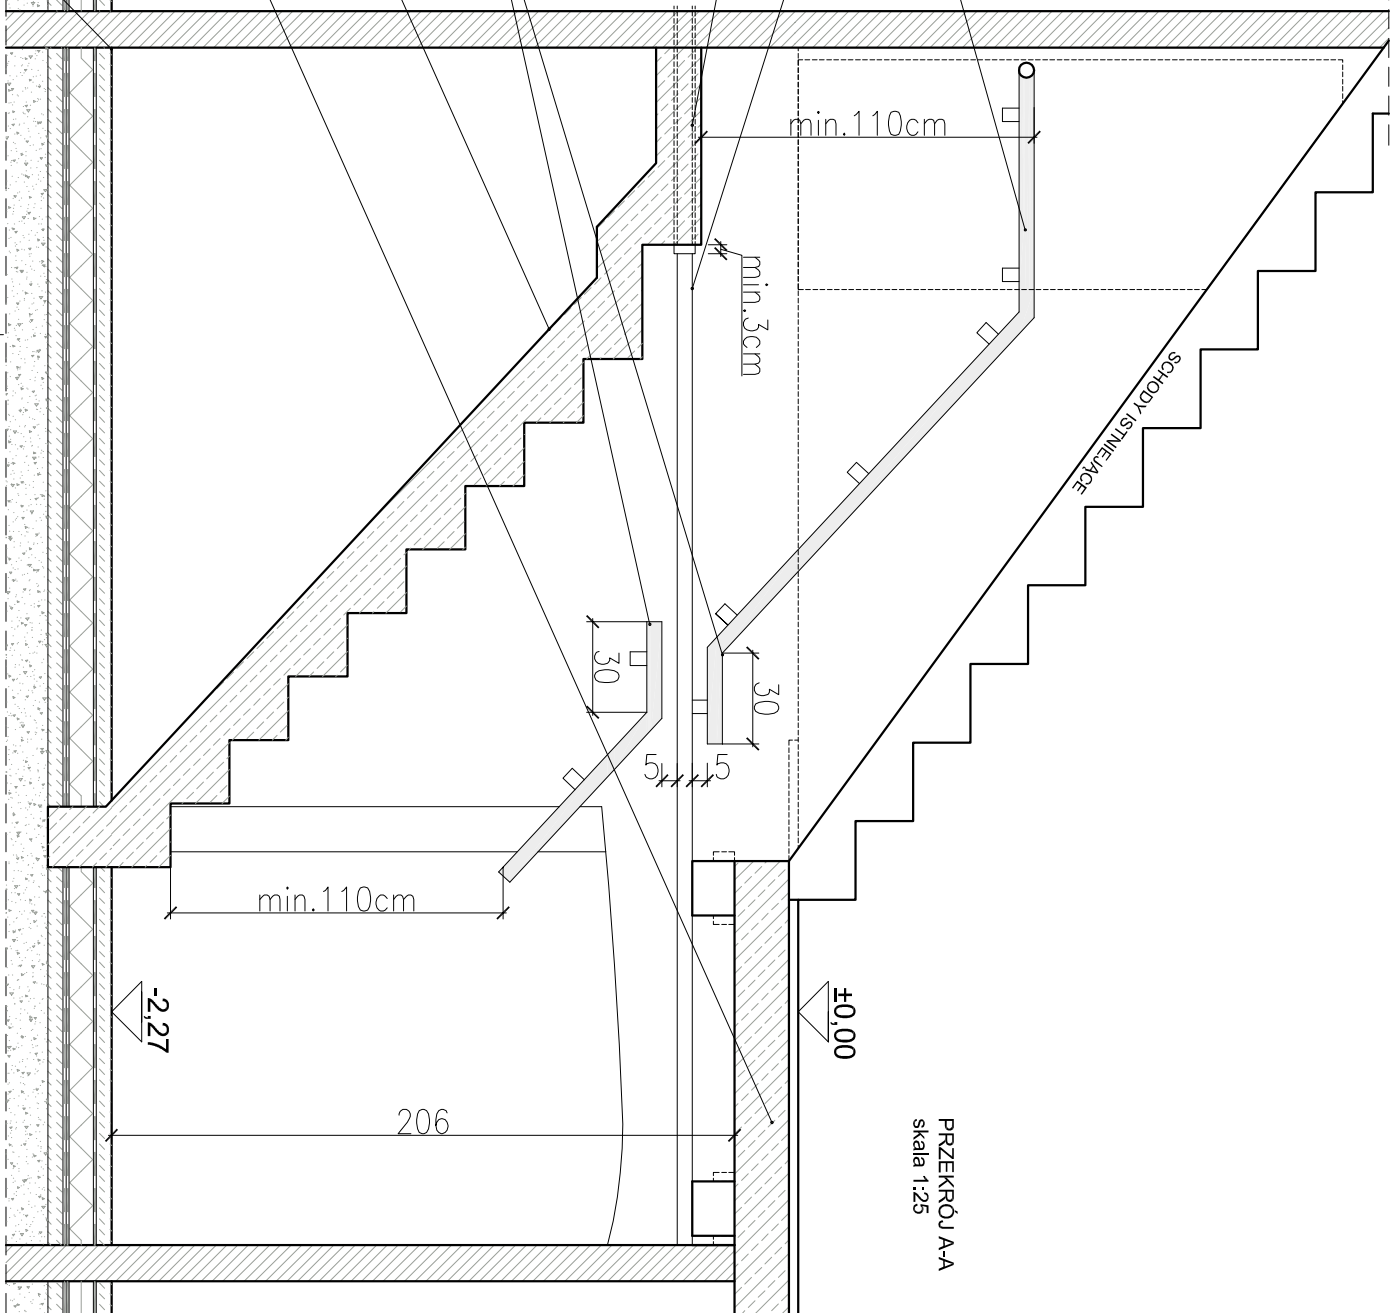

DETAL POCHWYTU
skala 1:10

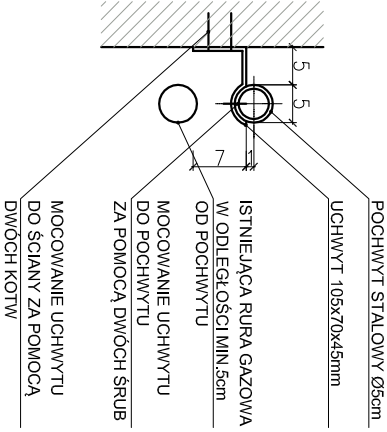

RZUT
skala 1:25

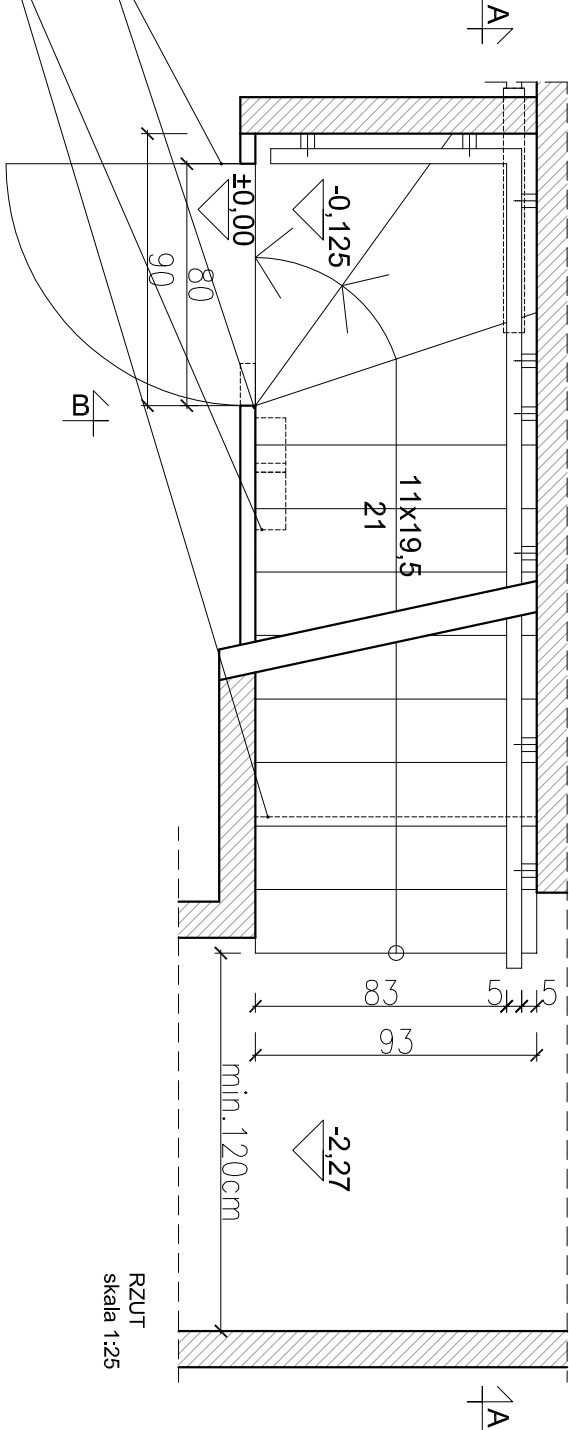

- UWAGI:
1. Wszystkie wyniki sprawdzić na budowie
 2. Obiekt należy wykonać zgodnie ze sztuką budowlaną oraz obowiązującymi w Polsce normami budowlanymi i wykonawczymi.
 3. Wszystkie materiały użyte do realizacji obiektu muszą posiadać odpowiednie atesty świadczące ich przydatność w budownictwie.
 4. Szczegółowe rozwiązania wybranych elementów obiektu wg konkretnych technologii wybranych przez inwestora lub przyjętych przez konkretnego wykonawcę do zaakceptowanych przez inwestora i projektantów.
 5. Zmiany i odstępstwa od projektu wynikać w trakcie budowy wymagały uzgodnień z projektantami.

06			
05			
04			
03			
02			
01			
00	31.12.2015	PROJEKT BUDOWLANY	
REW.	DATA	ZMIANY	PODPIS

INWESTOR:
GMINA MIASTA GDAŃSK
REPREZENTOWANA PRZEZ GDAŃSKI
ZARZĄD NIERUCHOMOŚCI
KOMUNALNYCH - SAMORZĄDOWY
ZAKŁAD BUDŻETOWY W GDAŃSKU
ul. Partyzantów 74

PROJEKT:
PROJEKT KOLORYSTYKI ELEWACJI
BUDYNKU MIESZKALNO
WRAZ Z DOCIEPLENIEM I PRACAMI
TOWARZYSZĄCYMI
w Gdańsku ul. Biała 5

FAZA:
PROJEKT BUDOWLANY

BRANŻA:
ARCHITEKTURA

PROJEKT ARCHITEKTONICZNY:
Marcin Karcewski
80-308 Gdańsk, ul. Polanki 47/3
NIP 739-235-17-02, REG.220274187

PROJEKT OCHRONNY PRACY AUTORSKIM
ZAMIAŁ SĄ MOŻLIWE TYŁO ZA ZGODĄ AUTORA
KOPLOWANIE I WSKAZOWNICZNO ZABRONIONE

AUTOR:
ARCH. KRZYSZTOF MARCZ
nr upr. PO/KK406/2011
ARCH. MARCIN KARCEWSKI
ARCH. DAGMARA WANTA
SPRAWDZIŁ: ARCH. MIRELLA CHMIELOWIEC
nr upr. PO/KK/169/2007

TRZES:
DETAIL
SCHODÓW DO PIWNICY

DATA:
31.12.2015

FORMAT:
A3

NR STRONY:
AP_012