

BILANS NAWIERZCHNI PROJEKTOWANYCH		m²
	2 - NAWIERZCHNIA UTWARDZONA - KOSTKA BETONOWA 10/20/8 CM.	151,52
	3 - DOSADZENIA TRAWY	20,64
	4 - PŁYTY YOMB - PRZEŁOŻENIE	228,32

LEGENDA

ZAKRES OPRACOWANIA

ELEMENTY ZAGOSPODAROWANIA

ZIELEŃ

ISTNIEJĄCE DRZEWO

ISTNIEJĄCY TRAWNIK

BRAK ELEMENTU W TERENIE

BRAK ELEMENTU W TERENIE

ELEMENTY ZAGOSPODAROWANIA - NAWIERZCHNIE

ISTNIEJĄCE

NAWIERZCHNIE ADAPTOWANE

PROJEKTOWANE

NAWIERZCHNIA UTWARDZONA, KOSTKA BETONOWA 10/20/8 CM.

PŁYTY YOMB PRZEŁOŻONE Z POLA I

DOSADZENIA TRAWY

STUDNIA Ø120 cm.

KRAWĘZNIK WTOPIONY

KRAWĘZNIK WYSOKI

PROJEKTOWANA FURTKA


ELEMENTY ZAGOSPODAROWANIA -

WEJŚCIE / WJAZD

STUDZIENKA ISTNIEJĄCA

WIATA NA ODPADY GOSPODARCZE

ISTNIEJĄCE BUDYNKI

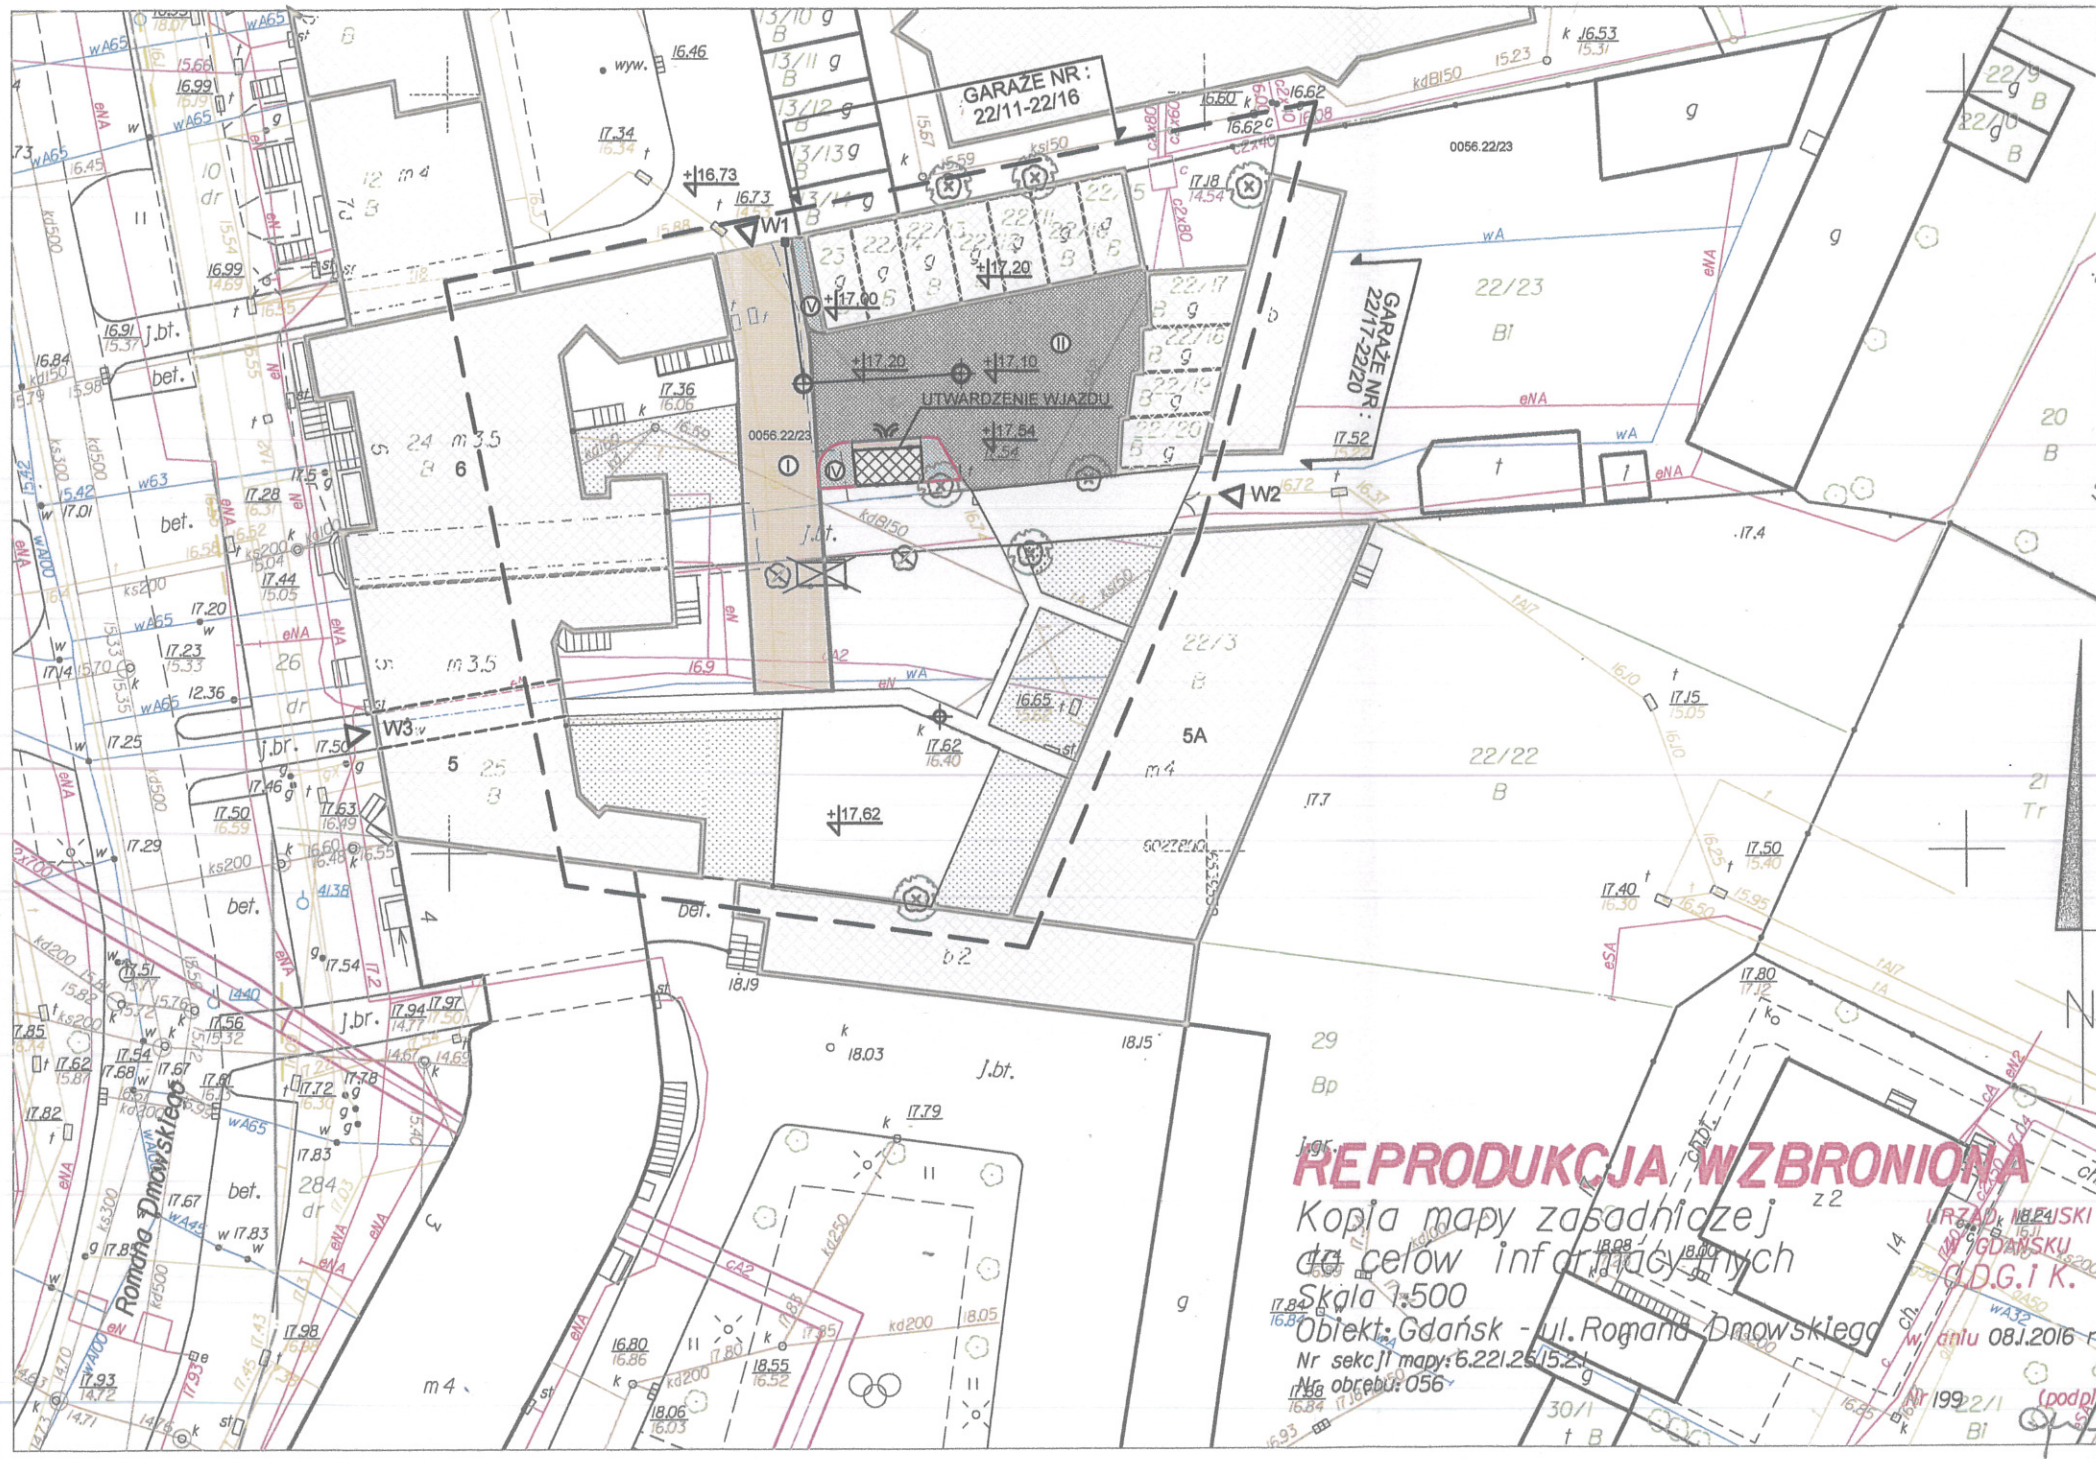

REPRODUKCYJA WZBRONIONA
Kopia mapy zasadniczej
do celów informacyjnych
Skala 1:500
Obiekt: Gdańsk - ul. Romana Dmowskiego
Nr sekcji mapy: 6.221.25/15.2
Nr obrębu: 056
Urząd Miasta Gdańska
D.G.G. I K.
08.1.2016

PROJEKT

STUDIO PROJEKTOWE PROJEKT SERWIS 80-883 Gdańsk, ul. Stolarska 2C/26 tel. 501 551 411, email: projekt-serwis@wp.pl				
INWESTOR	WSPÓLNOTA MIESZKANIOWA GDAŃSK, UL. ROMANA DMOWSKIEGO			
OBIEKT	BUDYNEK MIESZKALNY WIELORODZINNY GDAŃSK, UL. ROMANA DMOWSKIEGO, DZ. NR 22/23, OBR. 056			
BRANŻA ARCHITEKTURA	PROJEKTANCI:	NR UPRAWNIENI:	DATA:	PODPIS:
PROJEKTANT	arch. Zbigniew Mysko	GT-III/630/555/77	02.2016	
SPRAWDZAJĄCY				
OPRACOWANIE	Aleksandra Sowa			
PROJEKT	PROJEKT UTWARDZENIA POWIERZCHNI GRUNTOWYCH PODWÓRZA PRZY UL. ROMANA DMOWSKIEGO W GDAŃSKU, DZ. NR 22/23 OBR. 056			
RYSEK	PROJEKT UTWARDZENIA POWIERZCHNI GRUNTOWYCH CZĘŚCI DZIAŁKI NR 22/23, OBR. 056		SKALA: 1:100	NR RYS: A-1