


PROJEKT RENOWACJI
NAWIERZCHNI I ARANŻACJI
PODWÓRKA MIĘDZY BUDYNKAMI
PRZY UL. SIENKIEWICZA 6/7 I
UL. JAŚKOWA DOLINA 4 i 6.
1:250 DZIAŁKA 16/7 GDAŃSK
PLAN SYTUACYJNY



- GRANICE DZIAŁEK
- BUDYNKI ISTNIEJĄCE
- ISTN. OSŁONA ŚMIETNIKOWA
- WEJŚCIA DO BUDYNKÓW
- WJAZD NA PODWÓRKO
- WJAZD NA DZIAŁKĘ 0055 16/5
- DRZEWO DO USUNIĘCIA
- ISTN. ZIELEŃ WYSOKA I ŚREDNIA
- TEREN OPRACOWANIA
DZIAŁKA 16/7 OBRĘB 55
 - PROJ. NAWIERZCHNIA PIESZO JEZDNA KOSTKA BETONOWA
 - PROJ. NAWIERZCHNIA CHODNIKÓW KOSTKA BETONOWA
 - PROJEKTOWANA ZIELEŃ NISKA POW. BIOLOGICZNIE CZYNNA
 - PROJEKTOWANA ZIELEŃ ŚREDNIA KRZAKI I MAŁE DRZEWIA
- TEREN POZA OPRACOWANIEM BĄDĄCY NTEGRALNĄ CZĘŚCIĄ PODWÓRKA DZIAŁKI 16/6 I 23 OBRĘB 55
 - PROJ. NAWIERZCHNIA PIESZO JEZDNA KOSTKA BETONOWA
 - PROJ. NAWIERZCHNIA CHODNIKÓW KOSTKA BETONOWA
 - PROJEKTOWANA ZIELEŃ NISKA POW. BIOLOGICZNIE CZYNNA
 - PROJEKTOWANE OGRODZENIE
 - PROJEKTOWANE OGRODZENIE FURTKA
 - PROJEKTOWANE OGRODZENIE BRAMA
 - PROJEKTOWANY STOJAK DLA ROWERÓW
 - PROJEKTOWANA ŁAWKA
 - PROJEKTOWANA TABLICA DO KOSZYKÓWKI
 - PROJEKTOWANE ODWODNIENIE LINIOWE

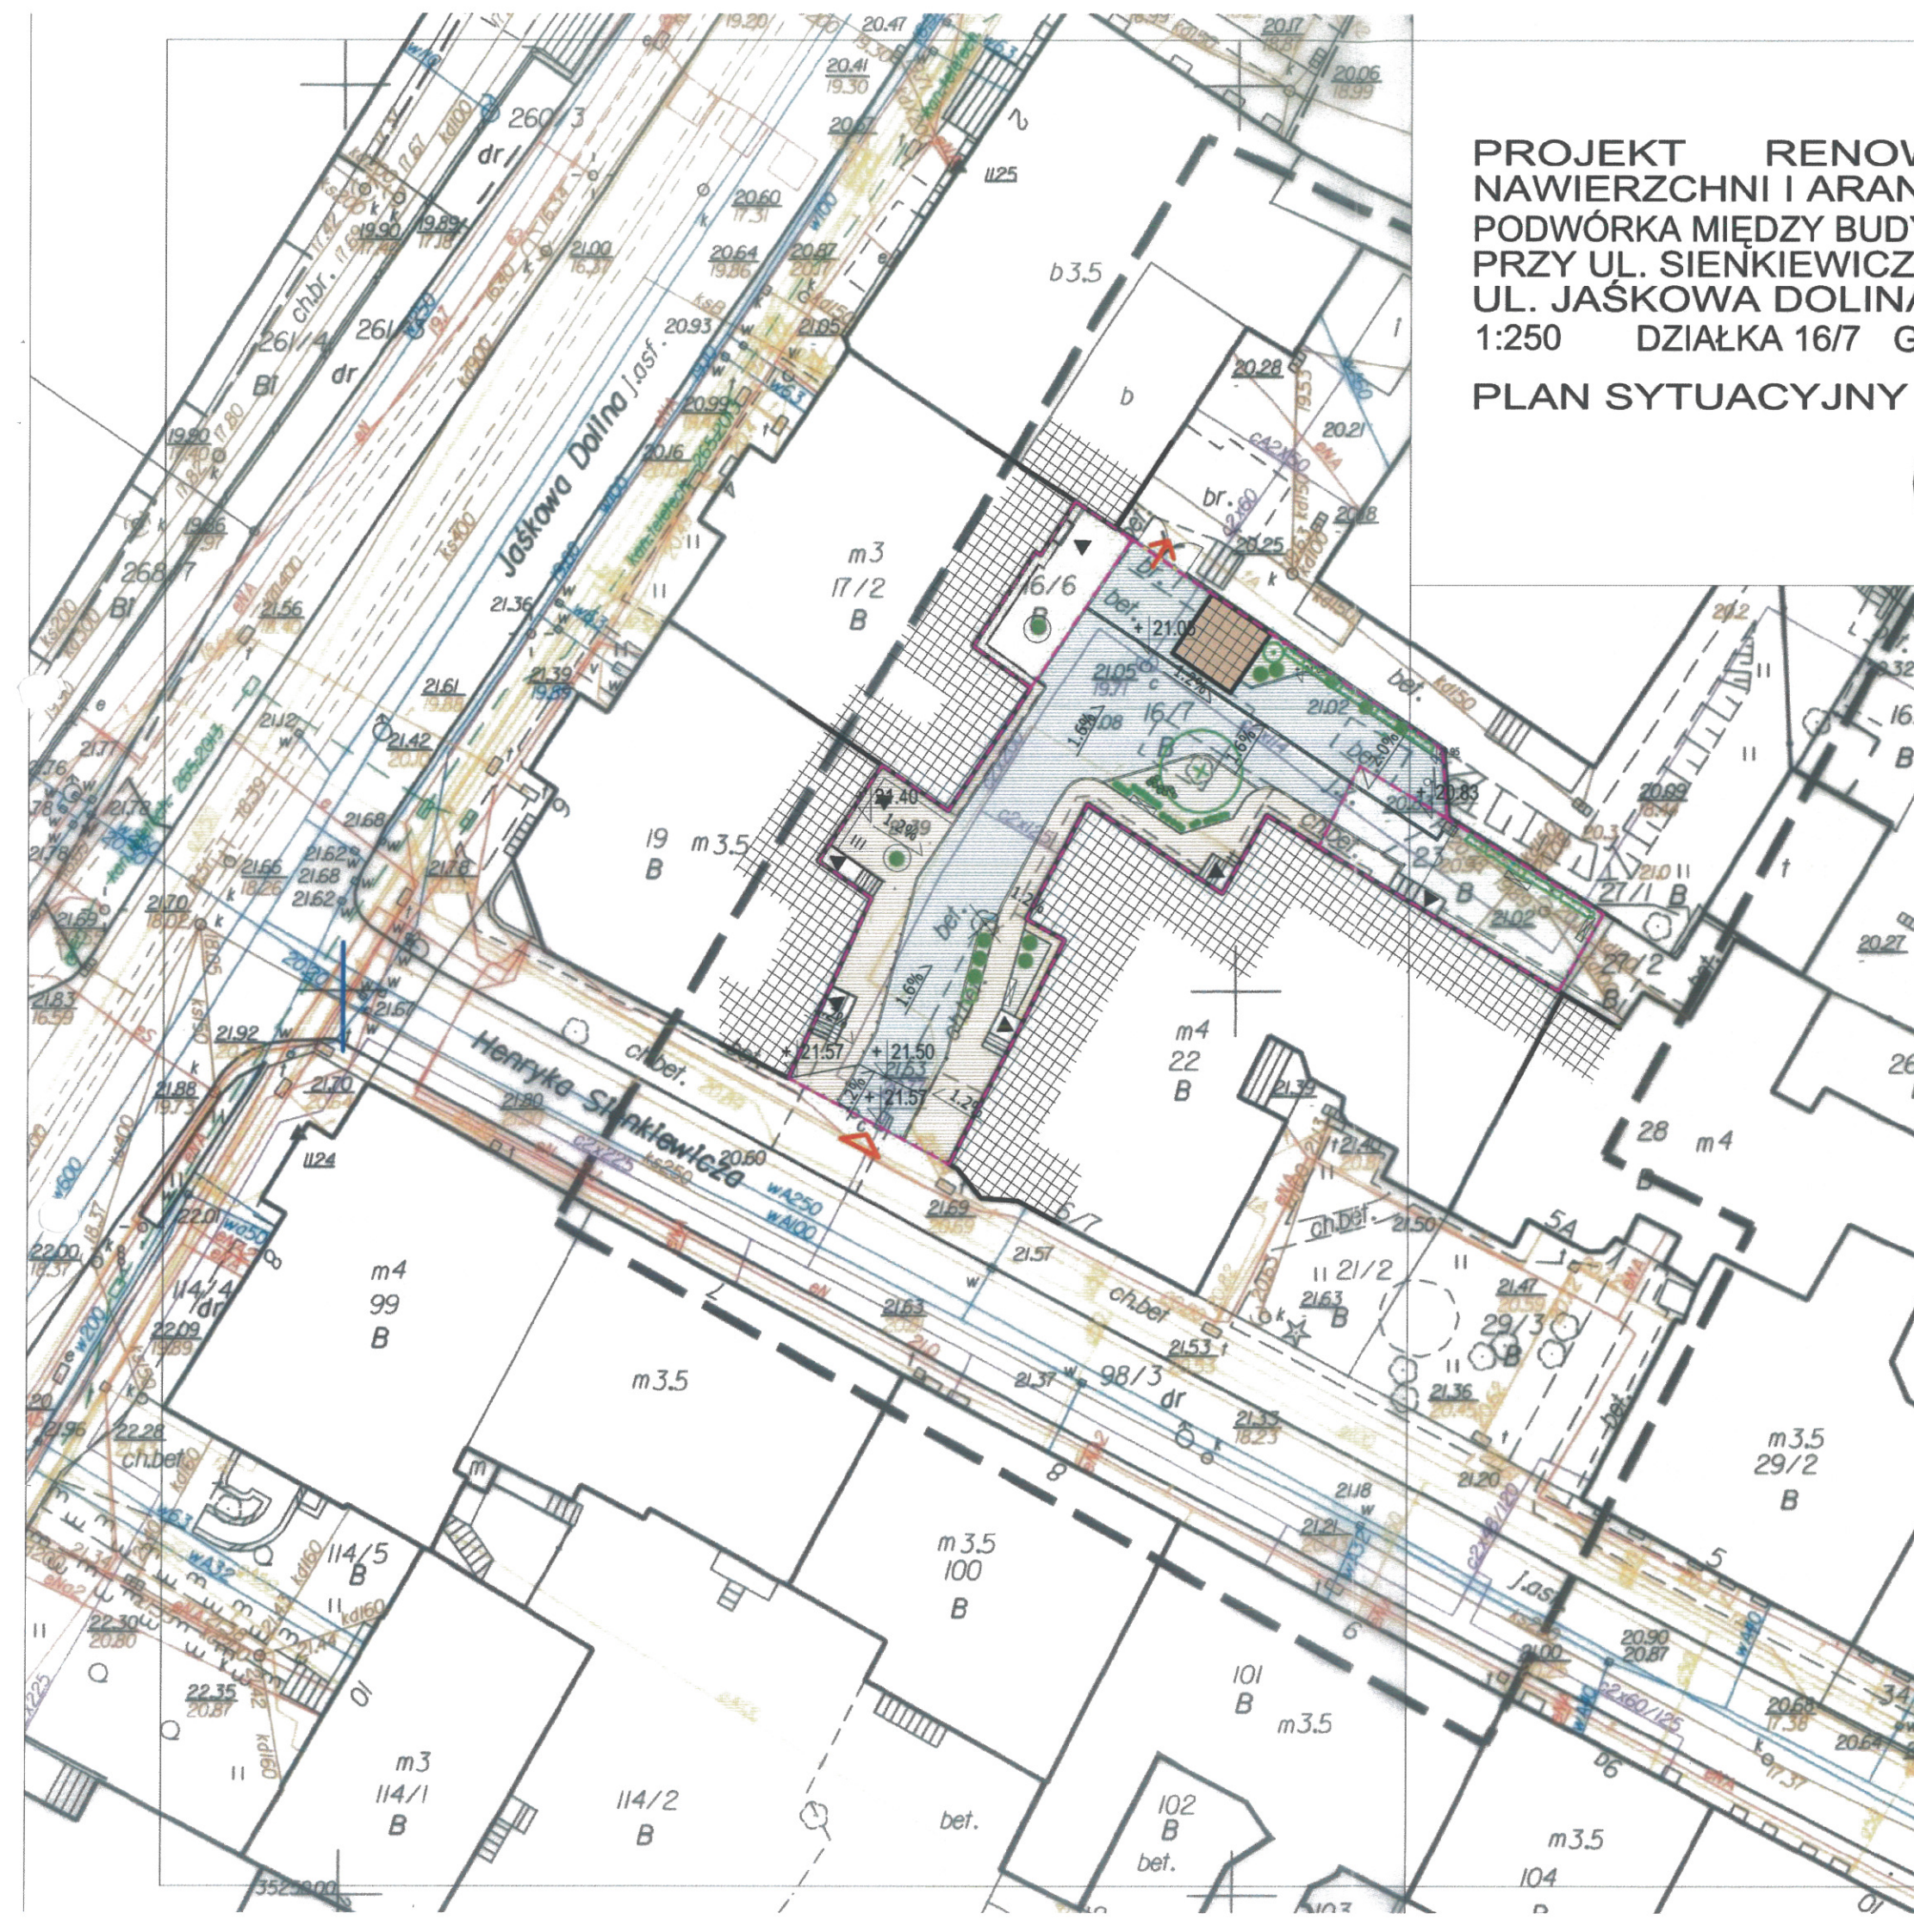

nazwa rysunku PLAN SYTUACYJNY		skala rysunku 1 : 500	nr rysunku 1
nazwa inwestycji RENOWACJA NAWIERZCHNI I ARANŻACJA PODWÓRKA			
adres inwestycji 80-227 Gdańsk przy ul. Sienkiewicza 6/7			
inwestor WSPÓLNOTA MIESZKANIOWA ul. Sienkiewicza 6/7 GDAŃSK 80 - 227 WSPÓLNOTA MIESZKANIOWA ul. Jaśkowa Dolina 4 GDAŃSK 80 - 252 WSPÓLNOTA MIESZKANIOWA ul. Jaśkowa Dolina 6 GDAŃSK 80 - 252			
• Adrent Sp. z o.o. • Kento 71 2490 0005 0000 4520 7161 5587 • tel. (58) 341-12-31 • 80-244 Gdańsk • ul. Grunwaldzka 76/78 • NIP 957-07-82-777 • fax (58) 341-82-10 • adrent@adrent.pl			
funkcja	imię i nazwisko	nr uprawnień specjalność	nr członkowski Izby Architektów
projektant	mgr inż. arch. JAN DĄBROWSKI	5418/Gd/92 spec. architektoniczna	PO-0611
			data 02.2016
			Podpis