
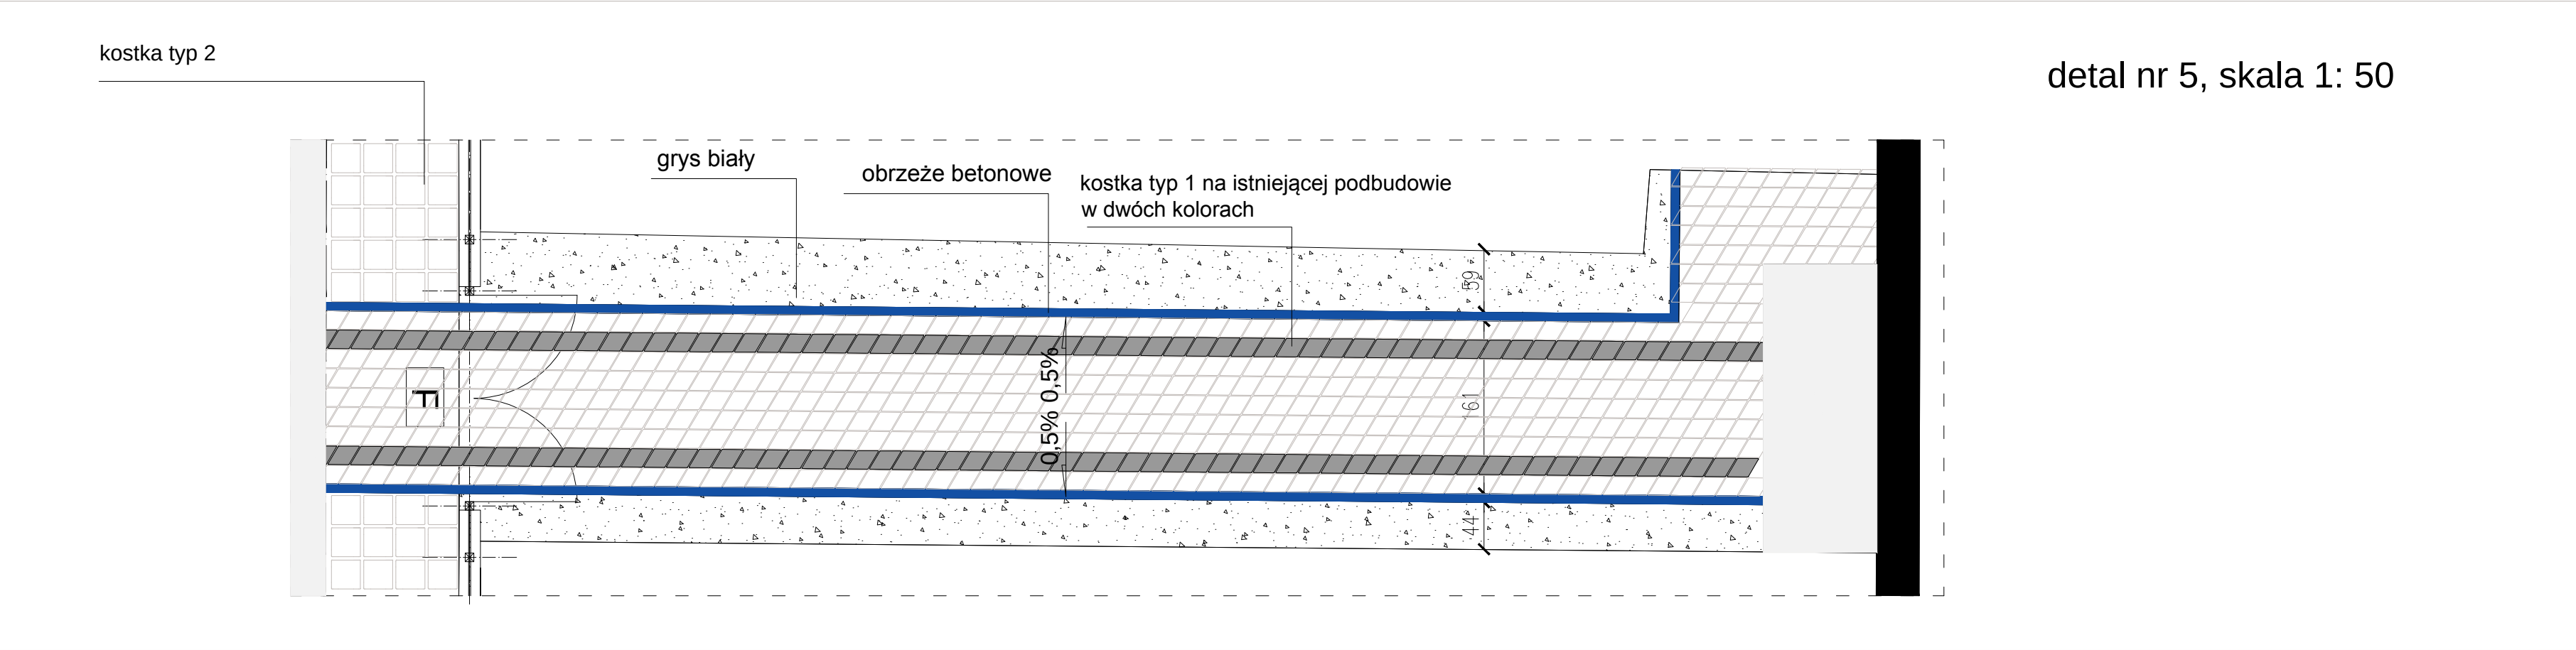
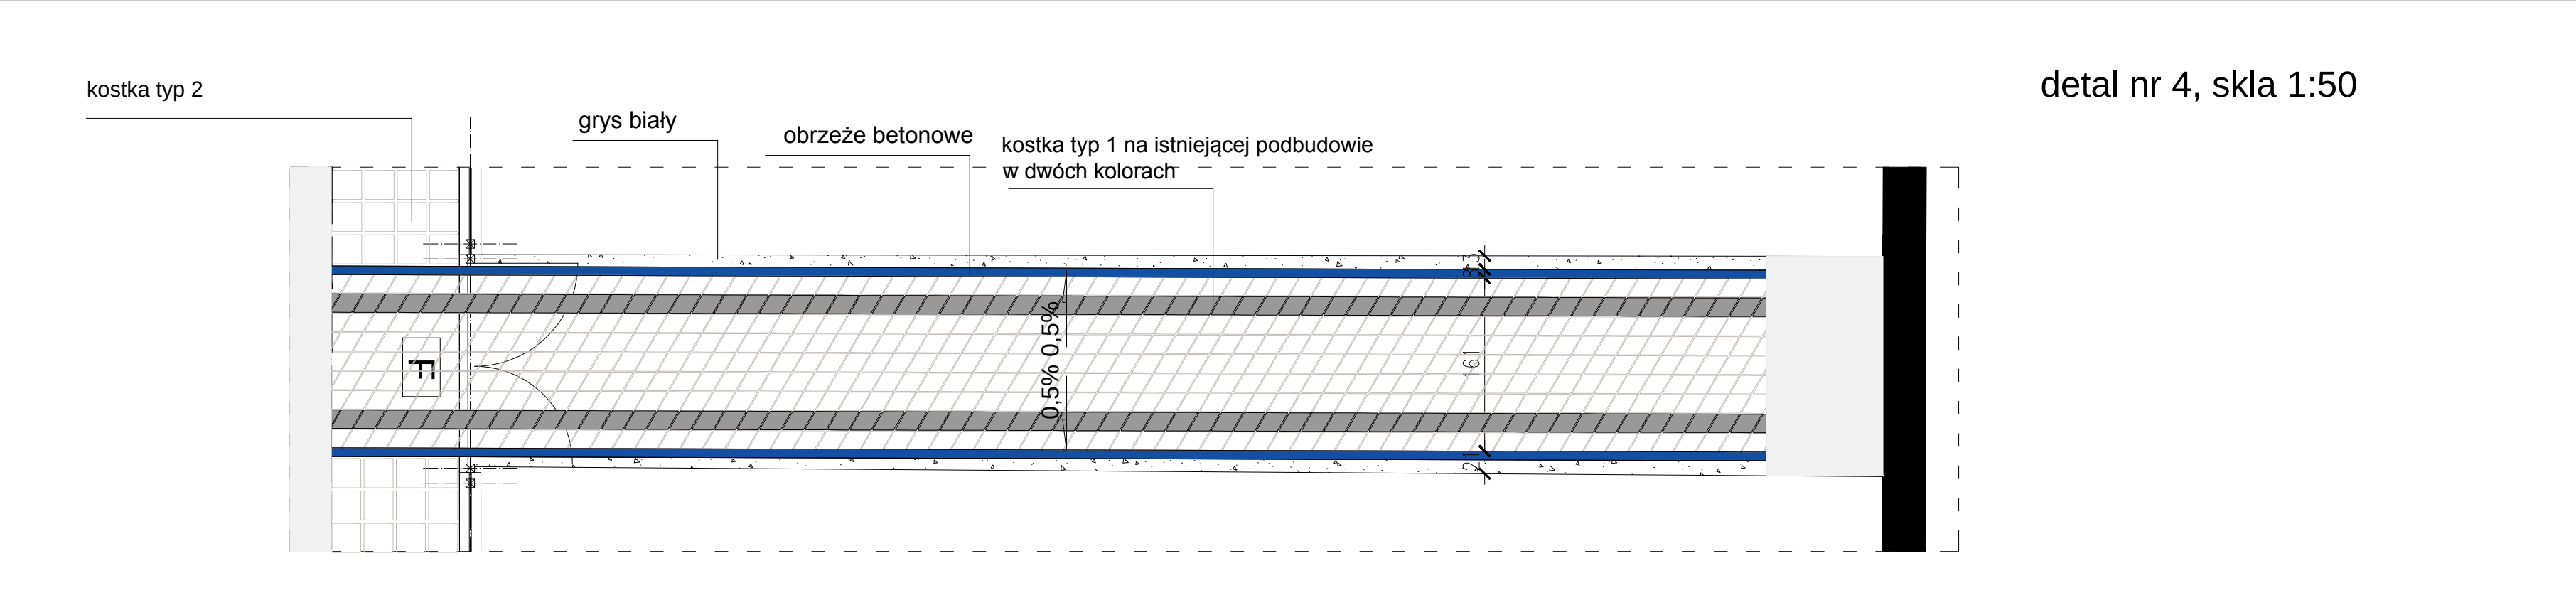


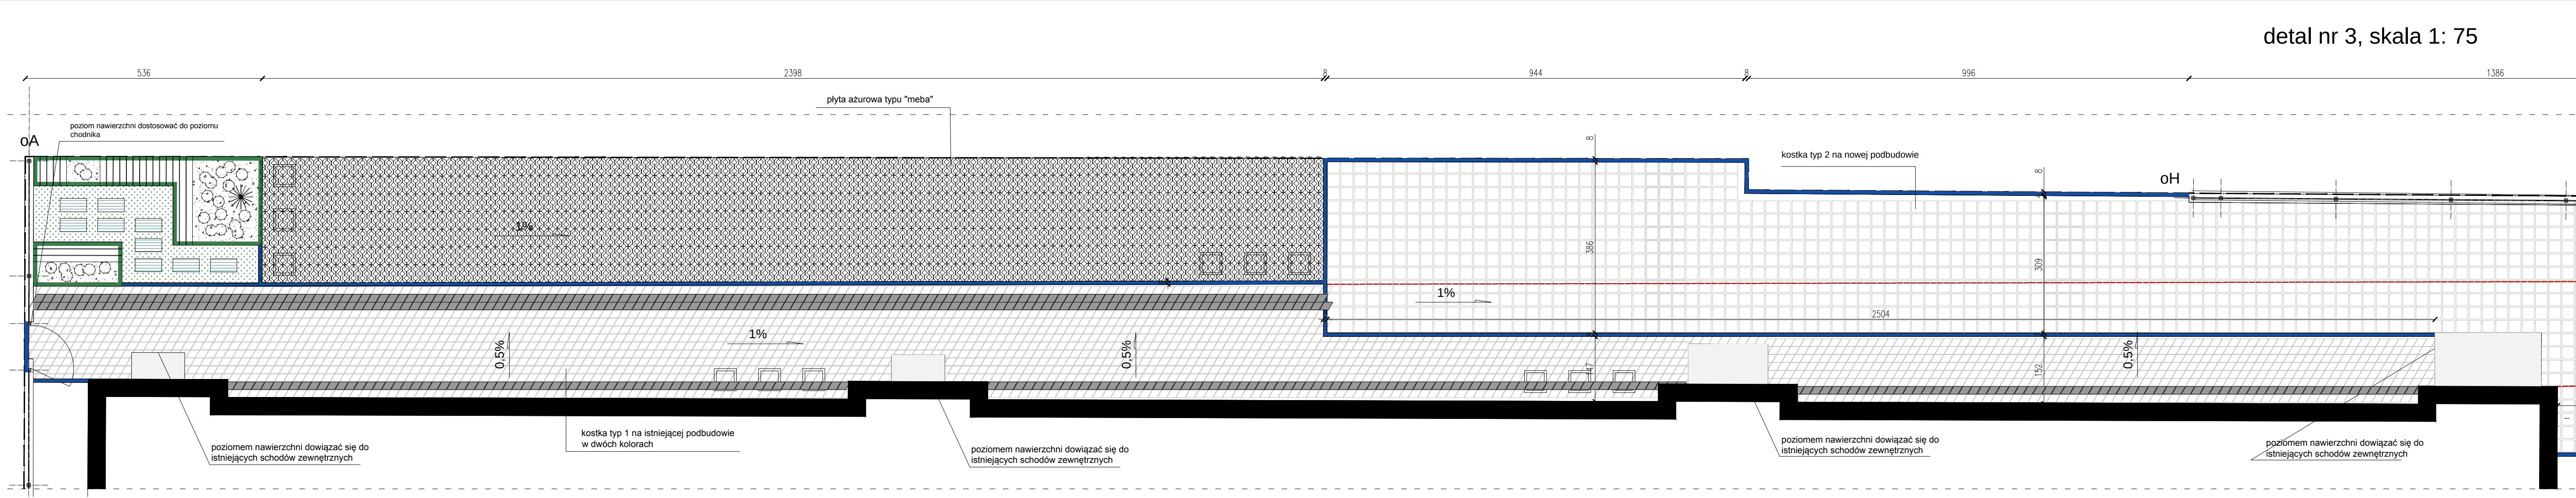

- Uwagi:
1. Wszystkie wymiary sprawdzić i pasować na budowie.
 2. Nawierzchnie powiązać z istniejącą wysokością chodnika.
 3. Wody opadowe zagospodarować na działce.
 4. Rysunki czytać wrac z opisem technicznym.
 5. Nakrywy studzienek kanalizacyjnych wydłużyć lub skrócić w celu zlicowania z projektowaną nawierzchnią.
 6. Na czas robót zabezpieczyć drzewa istniejące na terenie oraz fradmenty elewacji narażone na uszkodzenia.
 7. Podczas prac zlokalizować oraz zabezpieczyć sieci uzbrojenia terenu.

ARCHITEKT • MARIA GRĘTKIEWICZ	
obiekt	Zagospodarowanie terenu przy budynku mieszkalnym wielorodzinnym
adres	ul. Ramuła 10,11, Gdańsk dz.nr 95/7 (część dzierzawiona) obręb 110
branża	architektura
autor	mgr inż. arch. Bartłomiej Drejza mgr inż. arch. Maria Grętkiewicz
faza	projekt wykonawczy
rysunek	detal nr 3,4,5
data	18.01.2016
skala	1:75;1:50
nr	Z7