



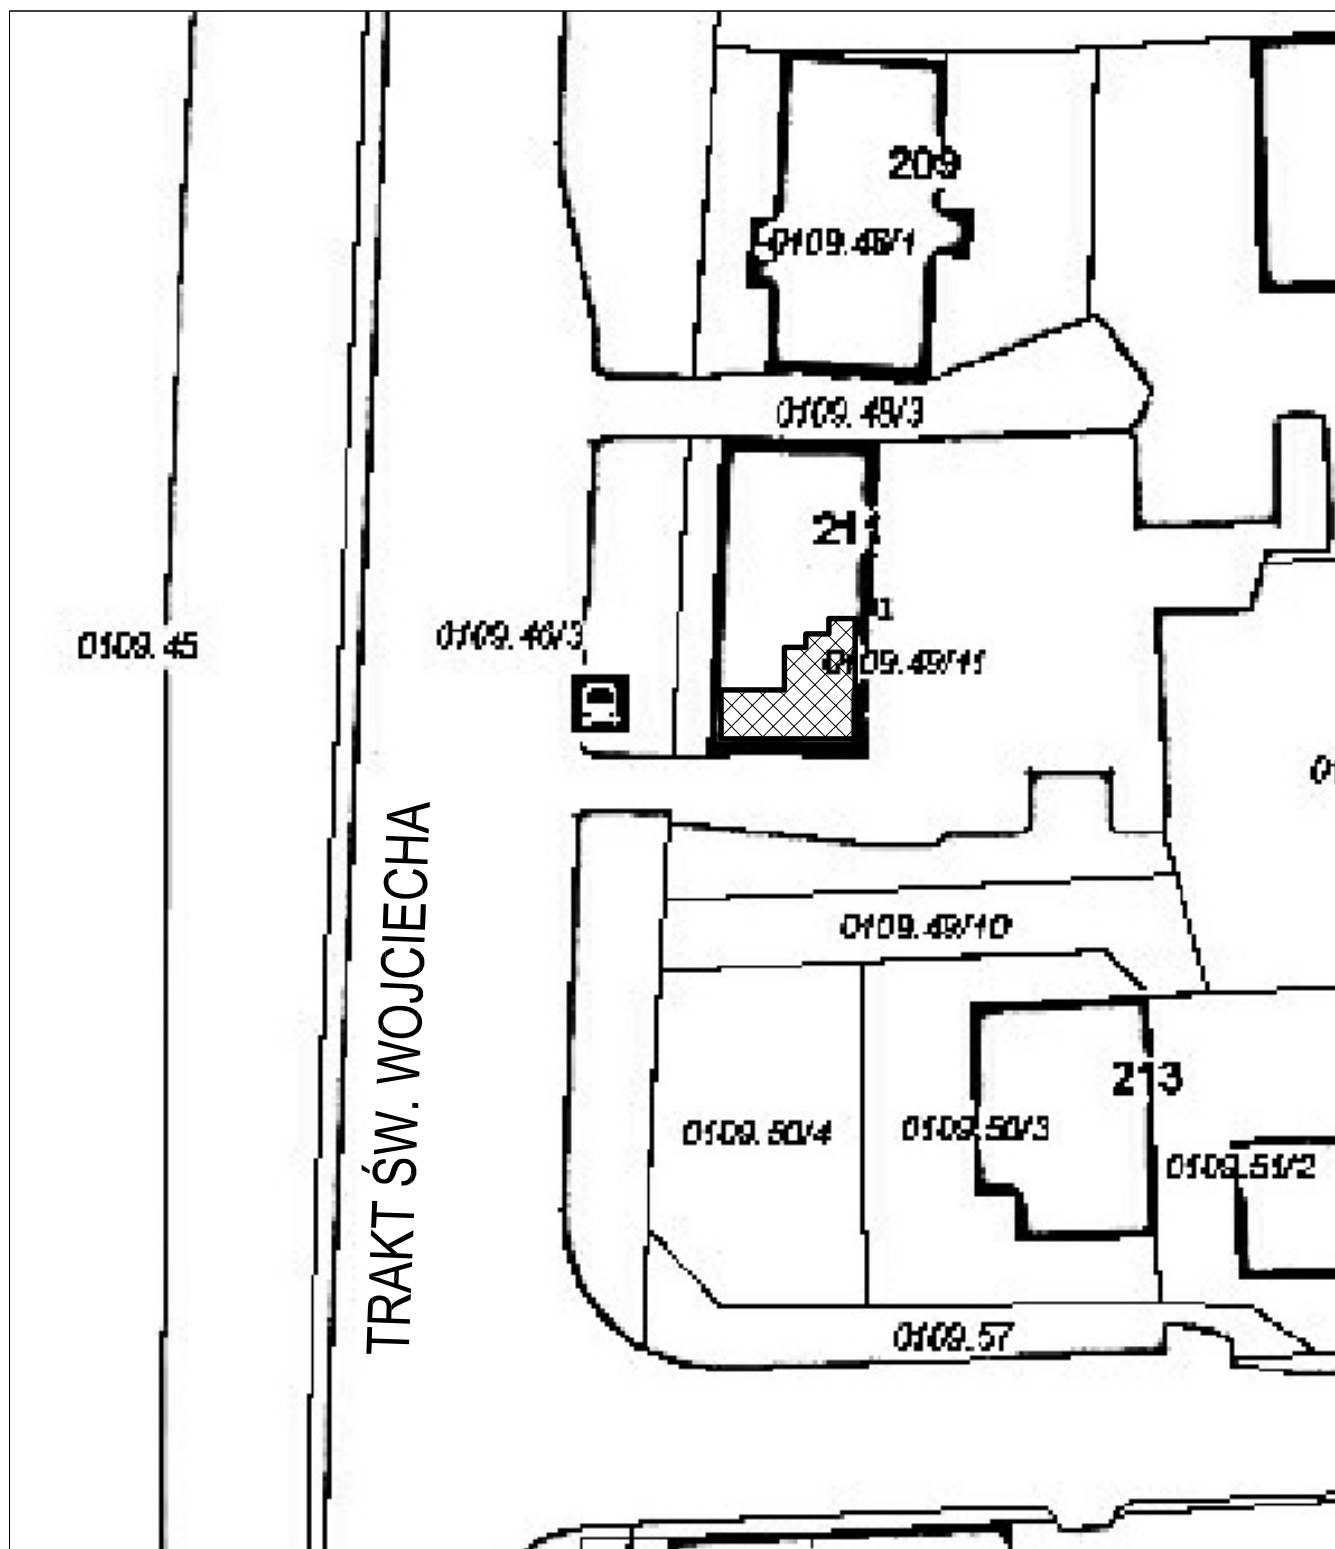

LOKAL MIESZKALNY NR 3B
GDAŃSK ORUNIA UL. TRAKT ŚW. WOJCIECHA 211

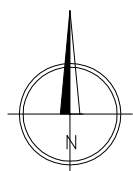

MESO ARCHITEKCI SPÓŁKA JAWNA
MACIEJ MARSZAŁ, MICHAŁ MARSZAŁ
ul. Wyczółkowskiego 67, 80-147 Gdańsk
NIP 5833167962, REGON 222092295
mesoarchitekci.pl

SYTUACJA

1:500

LOKAL MIESZKALNY NR 3B ZLOKALIZOWANY NA I PIĘTRZE
BUDYNKU MIESZKALNEGO WIELORODZINNEGO
GDAŃSK ORUNIA , UL. TRAKT ŚW. WOJCIECHA 211

PROJEKTOWAŁ:
techn. WOJCIECH BOHDANOWICZ
Uprawnienia budowlane
do projektowania
w specjalności Instalacji sanitarnych
Nr 2756/Gd./86

mgr inż. DARIUSZ DREWNOWSKI
Uprawnienia budowlane
do projektowania bez ograniczeń
w specjalności instalacji i sied. sanitarnych
Nr 4354/Gd./89

PW
SANITARNY

2016 LUTY

01