


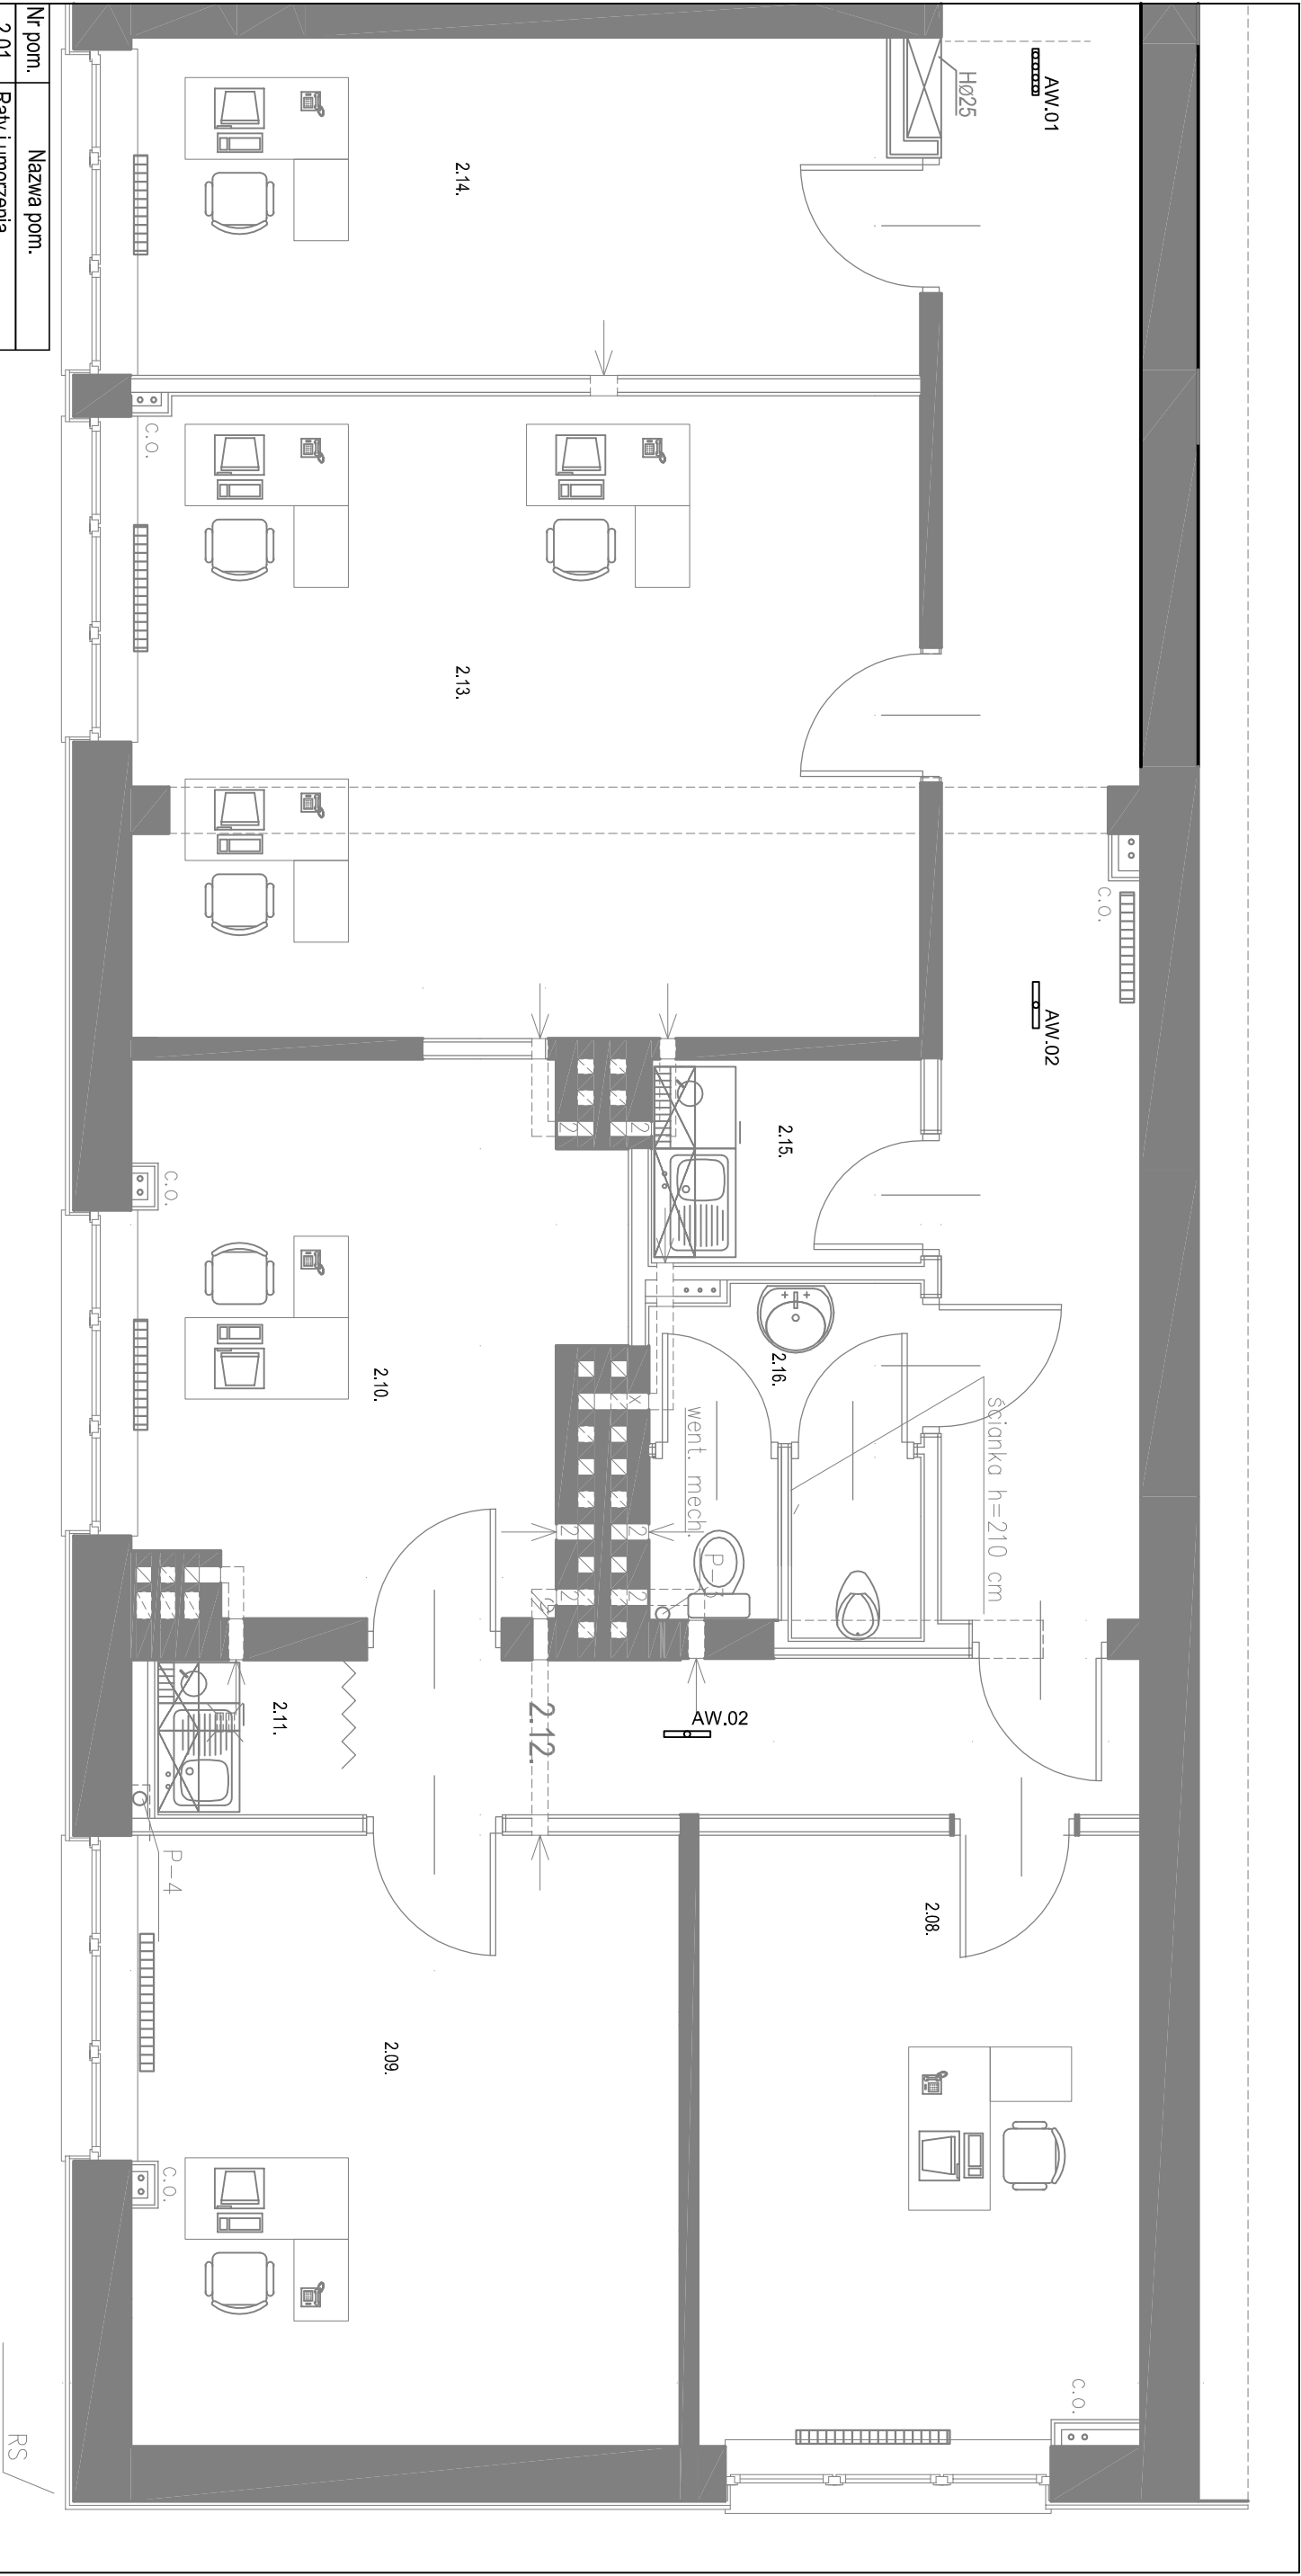

Nr pom.	Nazwa pom.
2.01.	Raty i umorzenia
2.02.	Raty i umorzenia
2.03.	Kancelaria
2.04.	Magazyn
2.05a.	Server
2.05.	Eksmisja
2.06.	Pom. porządkowe
2.07.	W.C. personelu - damski
2.08.	Sekretariat
2.09.	Kierownik
2.10.	Z-ca kierownika
2.11.	Kuchienka podręczna
2.12.	Korytarz
2.13.	Zamiana mieszkań
2.14.	Zamiana mieszkań
2.15.	Kuchienka podręczna
2.16.	W.C. personelu - męski
2.17.	Korytarz
K - 1	Klatka schodowa

Legenda

VDN-E4x1TA1H 120	AW.01
VUN-S1TA1H	AW.02
MONITOR 2 IP40 DS1 + pl.k.t.	EW.01
MONITOR 1 IP40 DP1 + pl.k.t.	EW.02
MONITOR 2 IP65 DP3,N – zewn.	EW.03

FIRMA PROJEKTOWO-BUDOWLANA LESZEK HERSTOWSKI			
80-402 GDAŃSK, ul.Kochanowskiego 14m13. TEL. 058 344-54-85			
projektant Inż. Zdzisław Andrzejczak ZGP-JH.530/203/9	Inwestor Gdański Zarząd Nieruchomości Komunalnych Samorządowy Zakład Budżetowy Gdańsk ul. Partyzantów 74,		
opracowanie Inż. Jacek Andrzejczak ZGP-JH.530/203/9	obiekt Dostosowanie budynku biurowego "B" GZNIK do przepisów p.poż Gdańsk, ul. Partyzantów 74		
podpis	branża ELEKTRYCZNA	faza PB	nazwa rysunku PLAN OŚWIETLENIA EWAKUACYJNEGO.
data 12-2014	skala 1:50	I PIĘTRO	
nr rys. E-14			str. 2/2