


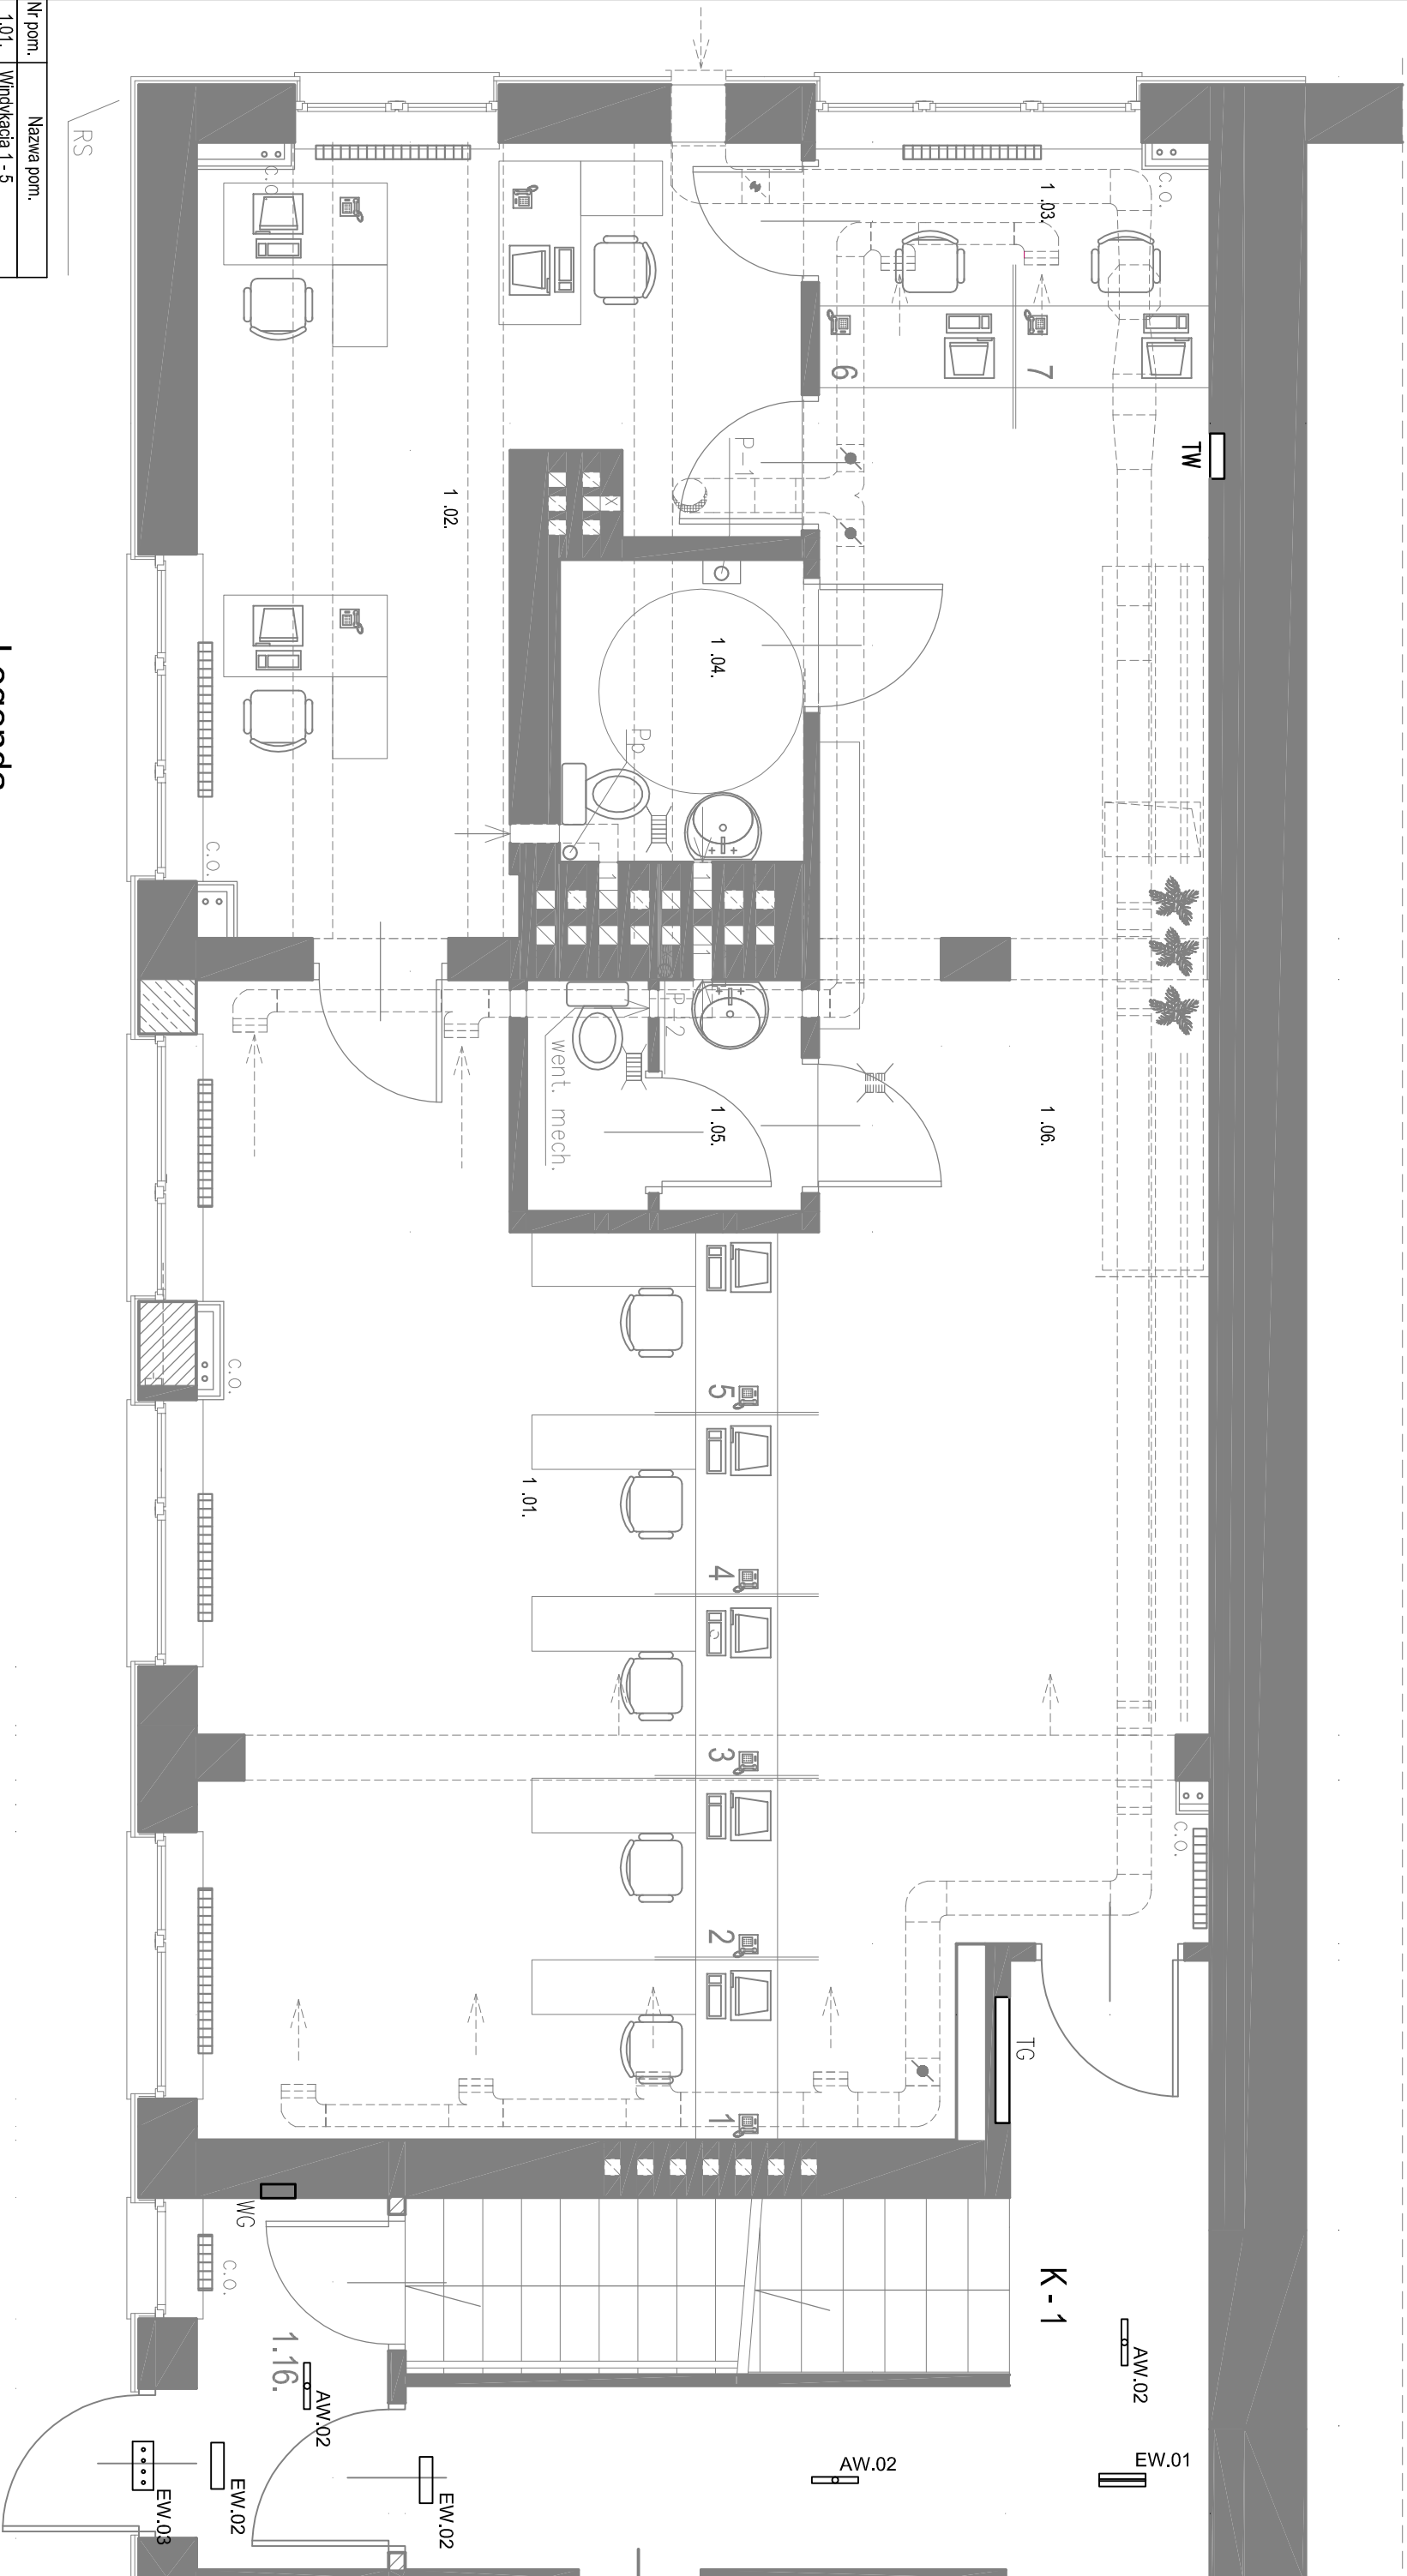

Nr pom.	Nazwa pom.
1.01.	Windykacja 1 - 5
1.02.	Analizy
1.03.	Windykacja 6 - 7
1.04.	W.C. Interes. - niepełnospr.
1.05	W.C. personelu - damski
1.06.	Hol dla interesantów
1.07.	Radca prawny
1.08.	Radcy prawni
1.09.	Egzekucja
1.10.	Egzekucja
1.10a.	Pokój audytora
1.11.	Egzekucja
1.12.	Pom. drukarek
1.13.	W.C. personelu - męski
1.14.	Pom. drukarek
1.15.	Korytarz
1.16.	Wiatrołap
K - 1	Klatka schodowa

Legenda

V/DN-E4x1TA1H 120	AW.01
V/UN-S1TA1H	AW.02
MONITOR 2 IP40 DS1 + pl.k.t.	EW.01
MONITOR 1 IP40 DP1 + pl.k.t.	EW.02
MONITOR 2 IP65 DP3.N - zewn.	EW.03

FIRMA PROJEKTOWO-BUDOWLANA LESZEK HERSTOWSKI			
80-402 GDAŃSK, ul.Kochanowskiego 14m13. TEL. 058 344-54-85			
projektant Inż. Zbigniew Andrzejczak ZGP-III-630/20379		inwestor Gdański Zarząd Nieruchomości Komunalnych Samorządowy Zakład Budżetowy Gdańsk ul. Partyzantów 74,	
sprawdzający Inż. Jacek Andrzejczak ZGP-III-630/20379		obiekt Dostosowanie budynku biurowego "B" GZnk do przepisów p.poż Gdańsk, ul. Partyzantów 74	
podpis			
branża	fazaz		
ELEKTRYCZNA	PW		
data	skala	nazwa rysunku PLAN OŚWIETLENIA EWAKUACYJNEGO. PARTER	
12-2014	1:50		
		sfr.	1/2
		nr rys.	E-13