


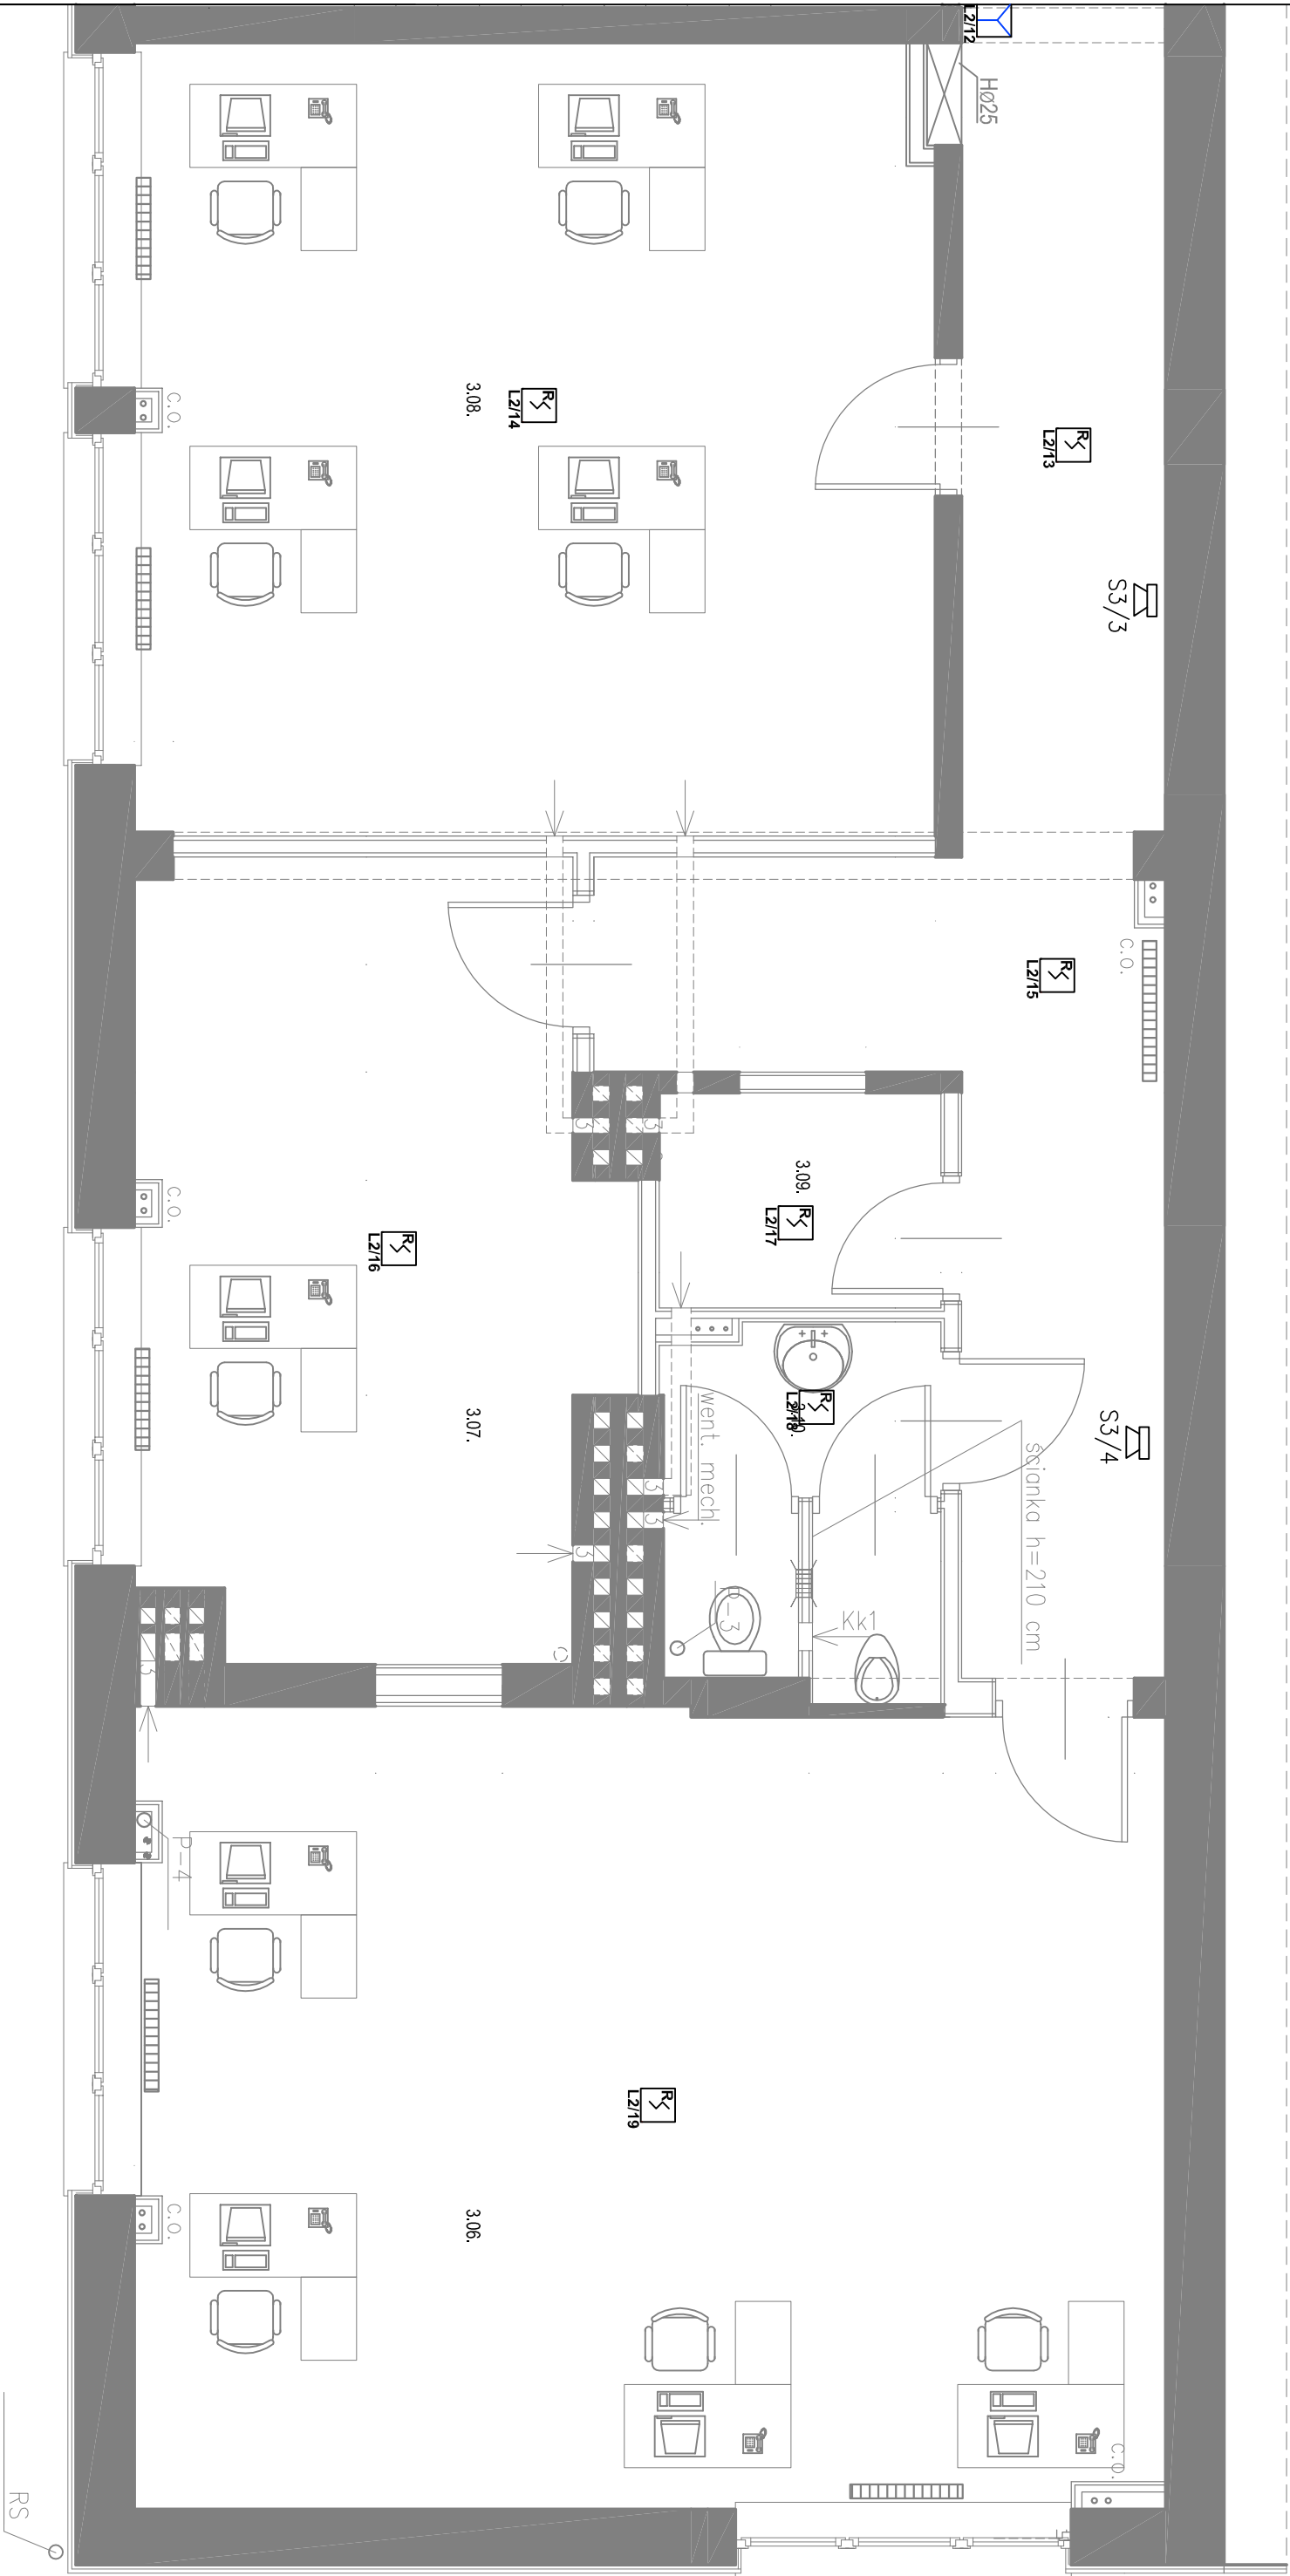

Nr pom.	Nazwa pom.
3.01.	Pom. biurowe
3.02.	Pom. biurowe
3.03.	Pom. biurowe
3.03a.	Pom. biurowe
3.04.	Pom. kuchni podłącznej
3.05	W.C. personelu - damski
3.06.	Pom. biurowe
3.07.	Pom. biurowe
3.08.	Pom. biurowe
3.09.	Pom. drukarek
3.10.	W.C. personelu - męski
3.11.	Korytarz
K - 1	Klatka schodowa

- Ręczny ostrzegacz pożarowy
- Optyczny detektor dymu
- Sygnalizator akustyczny
- Moduł we/wy
- Moduł sterowania sygnalizatorami
- Zasilacz buforowy
- Centra systemu SAP
- Samodzielny izolator zwarc

FIRMA PROJEKTOWO-BUDOWLANA LESZEK HERSTOWSKI			
80-402 GDAŃSK, ul.Kochanowskiego 14m13, TEL. 058 344-54-85			
projektant Inż. Zbigniew Andrzejczak ZGP-III-630/20379		inwestor Gdański Zarząd Nieruchomości Komunalnych Samorządowy Zakład Budżetowy Gdańsk ul. Partyzantów 74,	
sprawdzający Inż. Jacek Andrzejczak ZGP-III-630/20379		obiekt Dostosowanie budynku biurowego "B" GZŃK do przepisów p.poż Gdańsk, ul. Partyzantów 74	
podpis		nazwa rysunku	
branża		faza	
ELEKTRYCZNA		PW	
data	skala	PLAN INSTALACJI SAP	
12-2014	1:50	II PIĘTRO	
sif.			nr rys.
2/2			E-25