


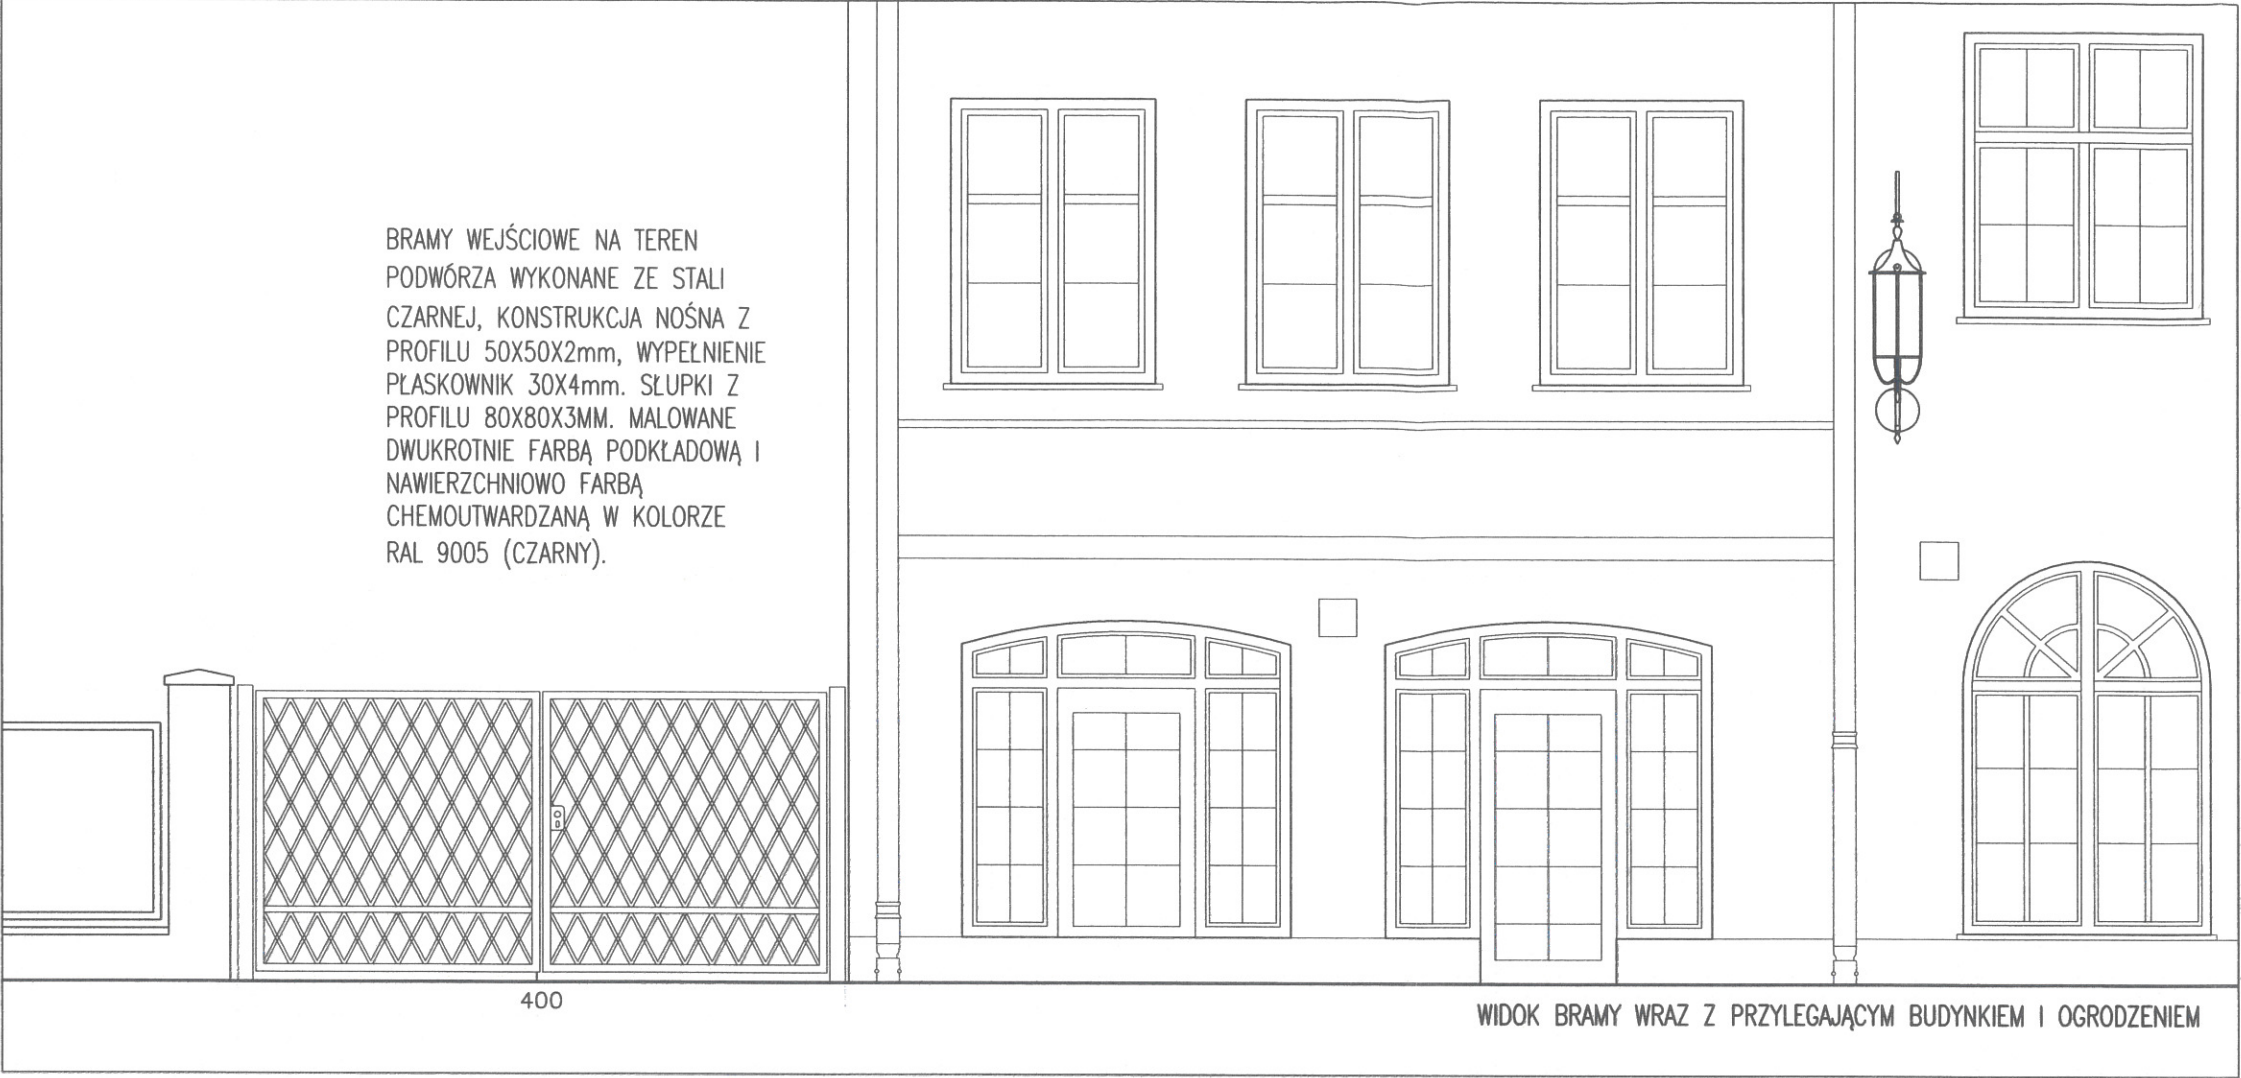

WIDOK OD STRONY ULICY, FOTOMONTAŻ

MAZUR ARCHITEKCI			
Gdańsk 80-835, ul. Szeroka 86/87/2, T: 660261479, 602395625 www.mazurarchitekci.pl, email: biuro@mazurarchitekci.pl			
OBIEKT:	ZAGOSPODAROWANIE TERENU PODWÓRZA OBEJMUJĄCE WYKONANIE 30 UTWARDZONYCH MIEJSC POSTOJOWYCH WRAZ Z DROGAMI MANEWROWYMI ORAZ MONTAŻ BRAM ZAMYKAJĄCYCH WNĘTRZE KWARTALU.		
LOKALIZACJA:	GDAŃSK UL. TOKARSKA, SZEROKA, TANDETA, ŚWIETOJAŃSKA OBRĘB 89, DZIAŁKA NR 154/8		
INWESTOR:	WSPÓLNOTY MIESZKANIOWE: SZEROKA 74/76, 78/79, 80/81, 82/83, 84/85, 86/87; 80-835 GDAŃSK, UL. SZEROKA ŚWIĘTOJAŃSKA 35/36, 37/38, 39/40. 80-840 GDAŃSK, UL. ŚWIĘTOJAŃSKA		
ZESPÓŁ PROJEKTOWY:			
PROJEKTANT:	mgr inż. arch. MACIEJ MAZUR	nr upr. PO/KK/082/04	
OPRACOWANIE:	mgr inż. arch. DOROTA PIEKARSKA-MAZUR		
FAZA PROJEKTU: PROJEKT BUDOWLANY			
NAZWA RYSUNKU: PROJEKT BRAMY WEJŚCIOWEJ NA TEREN PODWÓRZA OD STRONY ULICY TANDETA			
BRANŻA:	SKALA:	DATA:	NR RYS.
ARCHITEKTURA	1 : 5 0	10.2015	A 02