


SZKIC SYTUACYJNY
ZAKŁADNIK NR 2

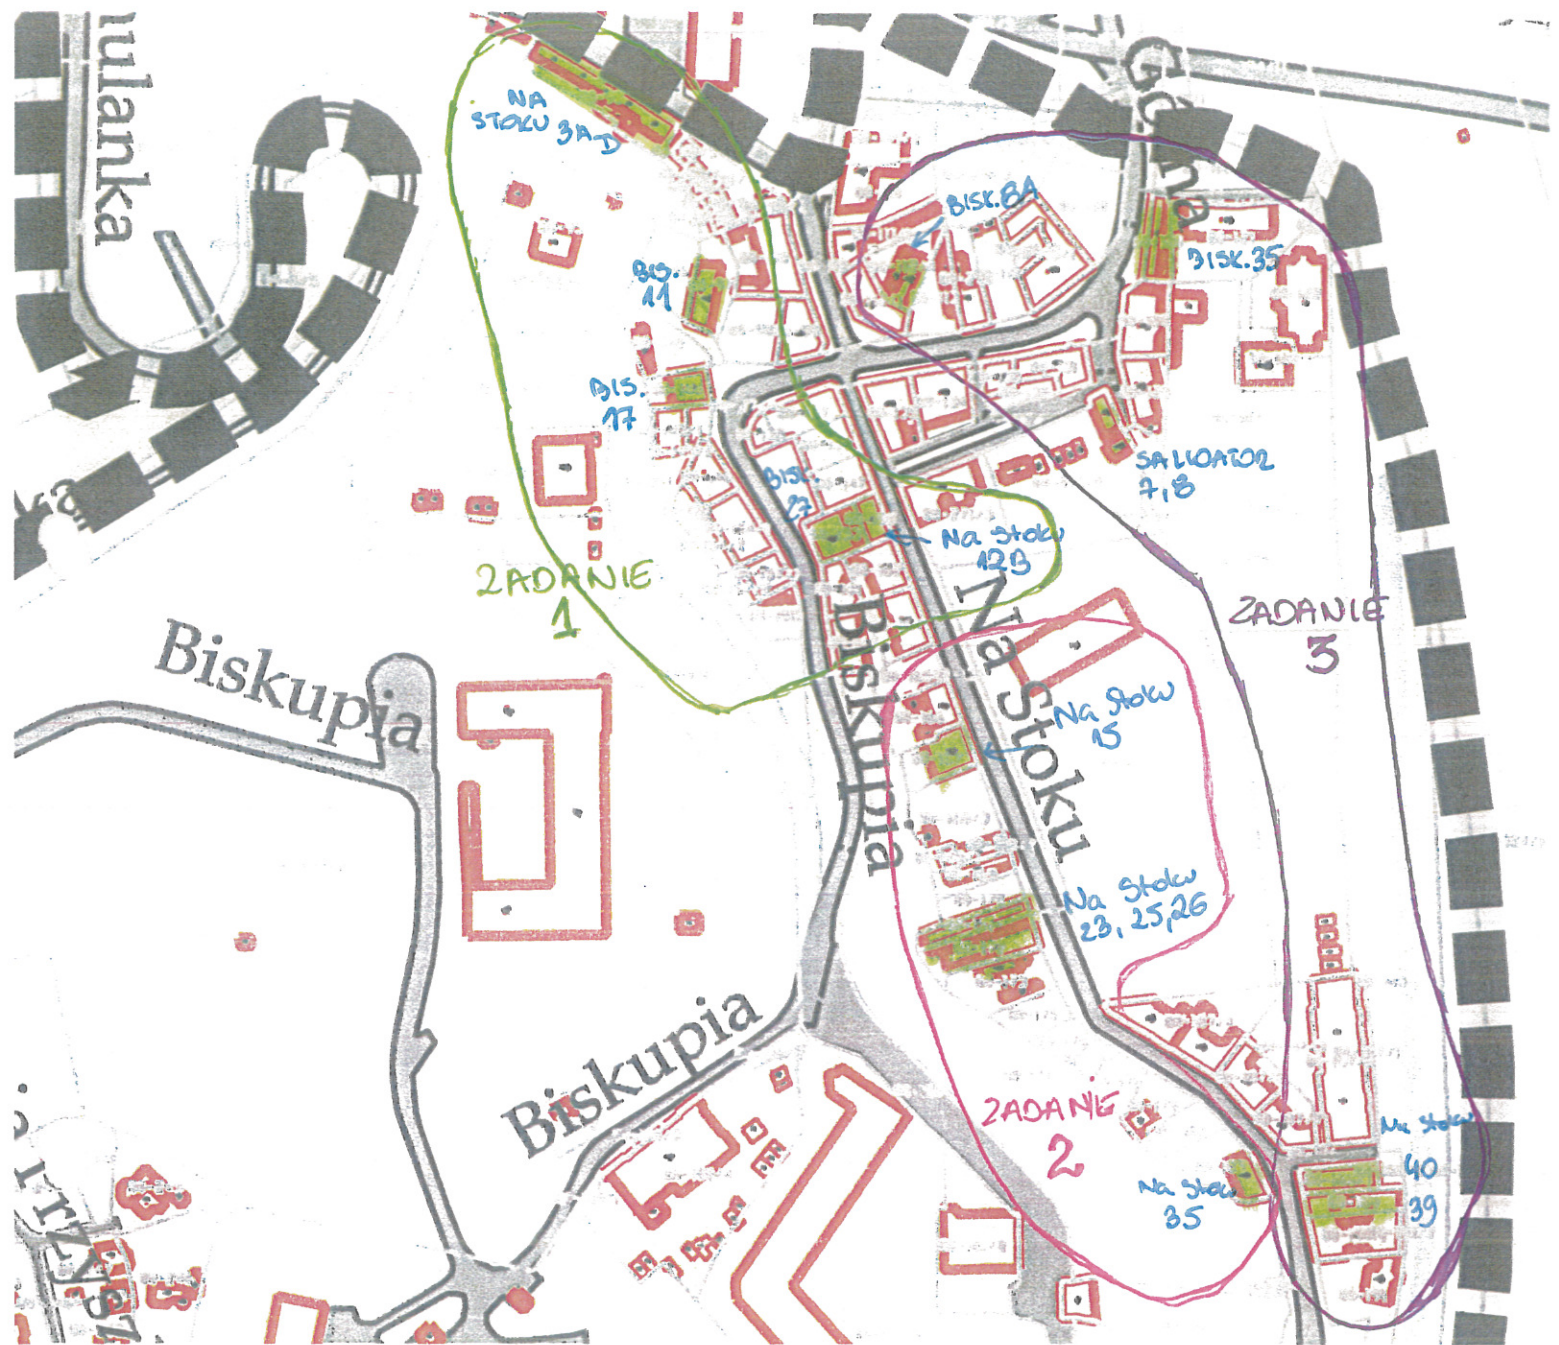

2