
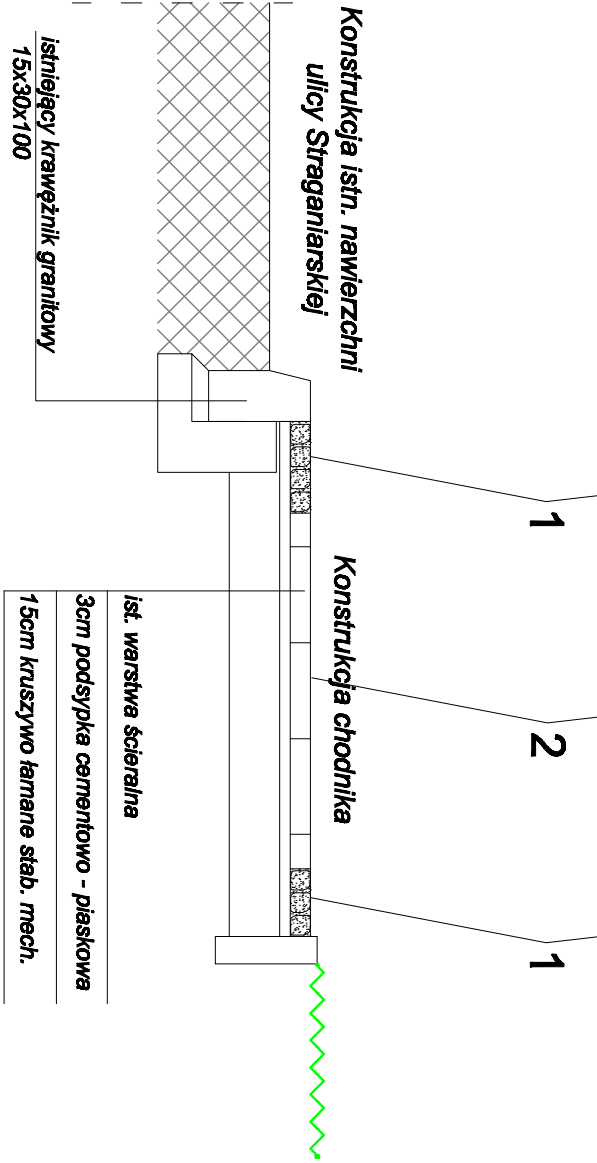


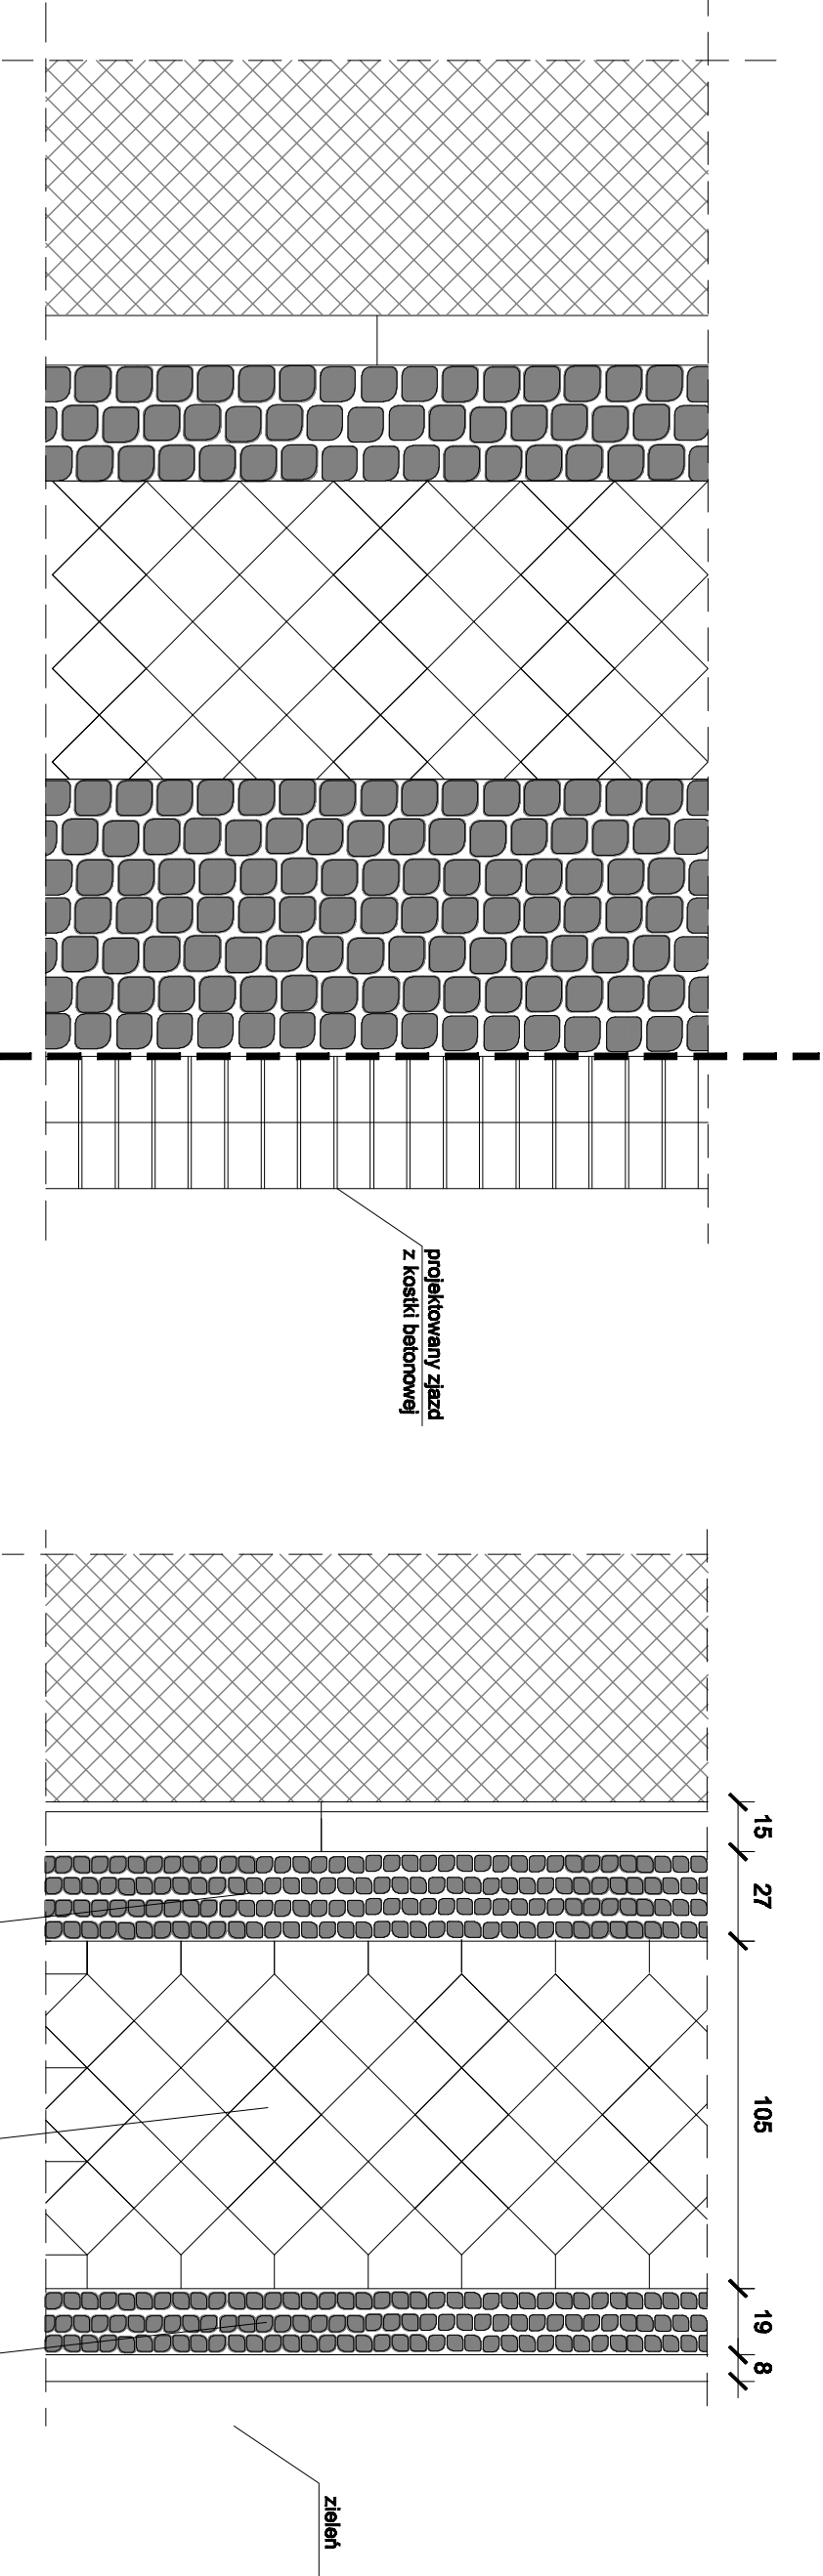

1. Kostka granitowa szara nieregulama 4/6 cm
2. Płyty betonowe z licem z kruszywa płukanego, 20x20x6cm

opornik granitowy 15x30x100
podsyпка cementowo-piaskowa
ława betonowa z oporem C-12/15

warstwa ścierna z kostki granitowej szarej 9/11
3cm podsyпка cementowo - piaskowa
25cm kruszywo łamane słab. mech.

8cm warstwa ścierna z płytek betonowych płukanych 20x20
3cm podsyпка cementowo - piaskowa
25cm kruszywo łamane słab. mech.

Projekt budowlany zjazdu z ul. Straganiańskiej na działkę nr 107/3 i 107/4 obr.089 w Gdańsku. Działka nr 98/4		data marzec 2016
Investor Gdański Zarząd Nieruchomości Komunalnych SZB ul. Partyzantów 7/4, 80-254 Gdańsk.	tytuł projekt budowlany	
Projektant Inż. Tomasz Nawrocki upr.POM0302/POM00/09	podpis	
Sprawdzający mgr inż. Stanisław Szabowski	tytuł	
branża drogowa	tytuł	
skala 1:20	PRZEKROJE KONSTRUKCYJNE 4.0	