


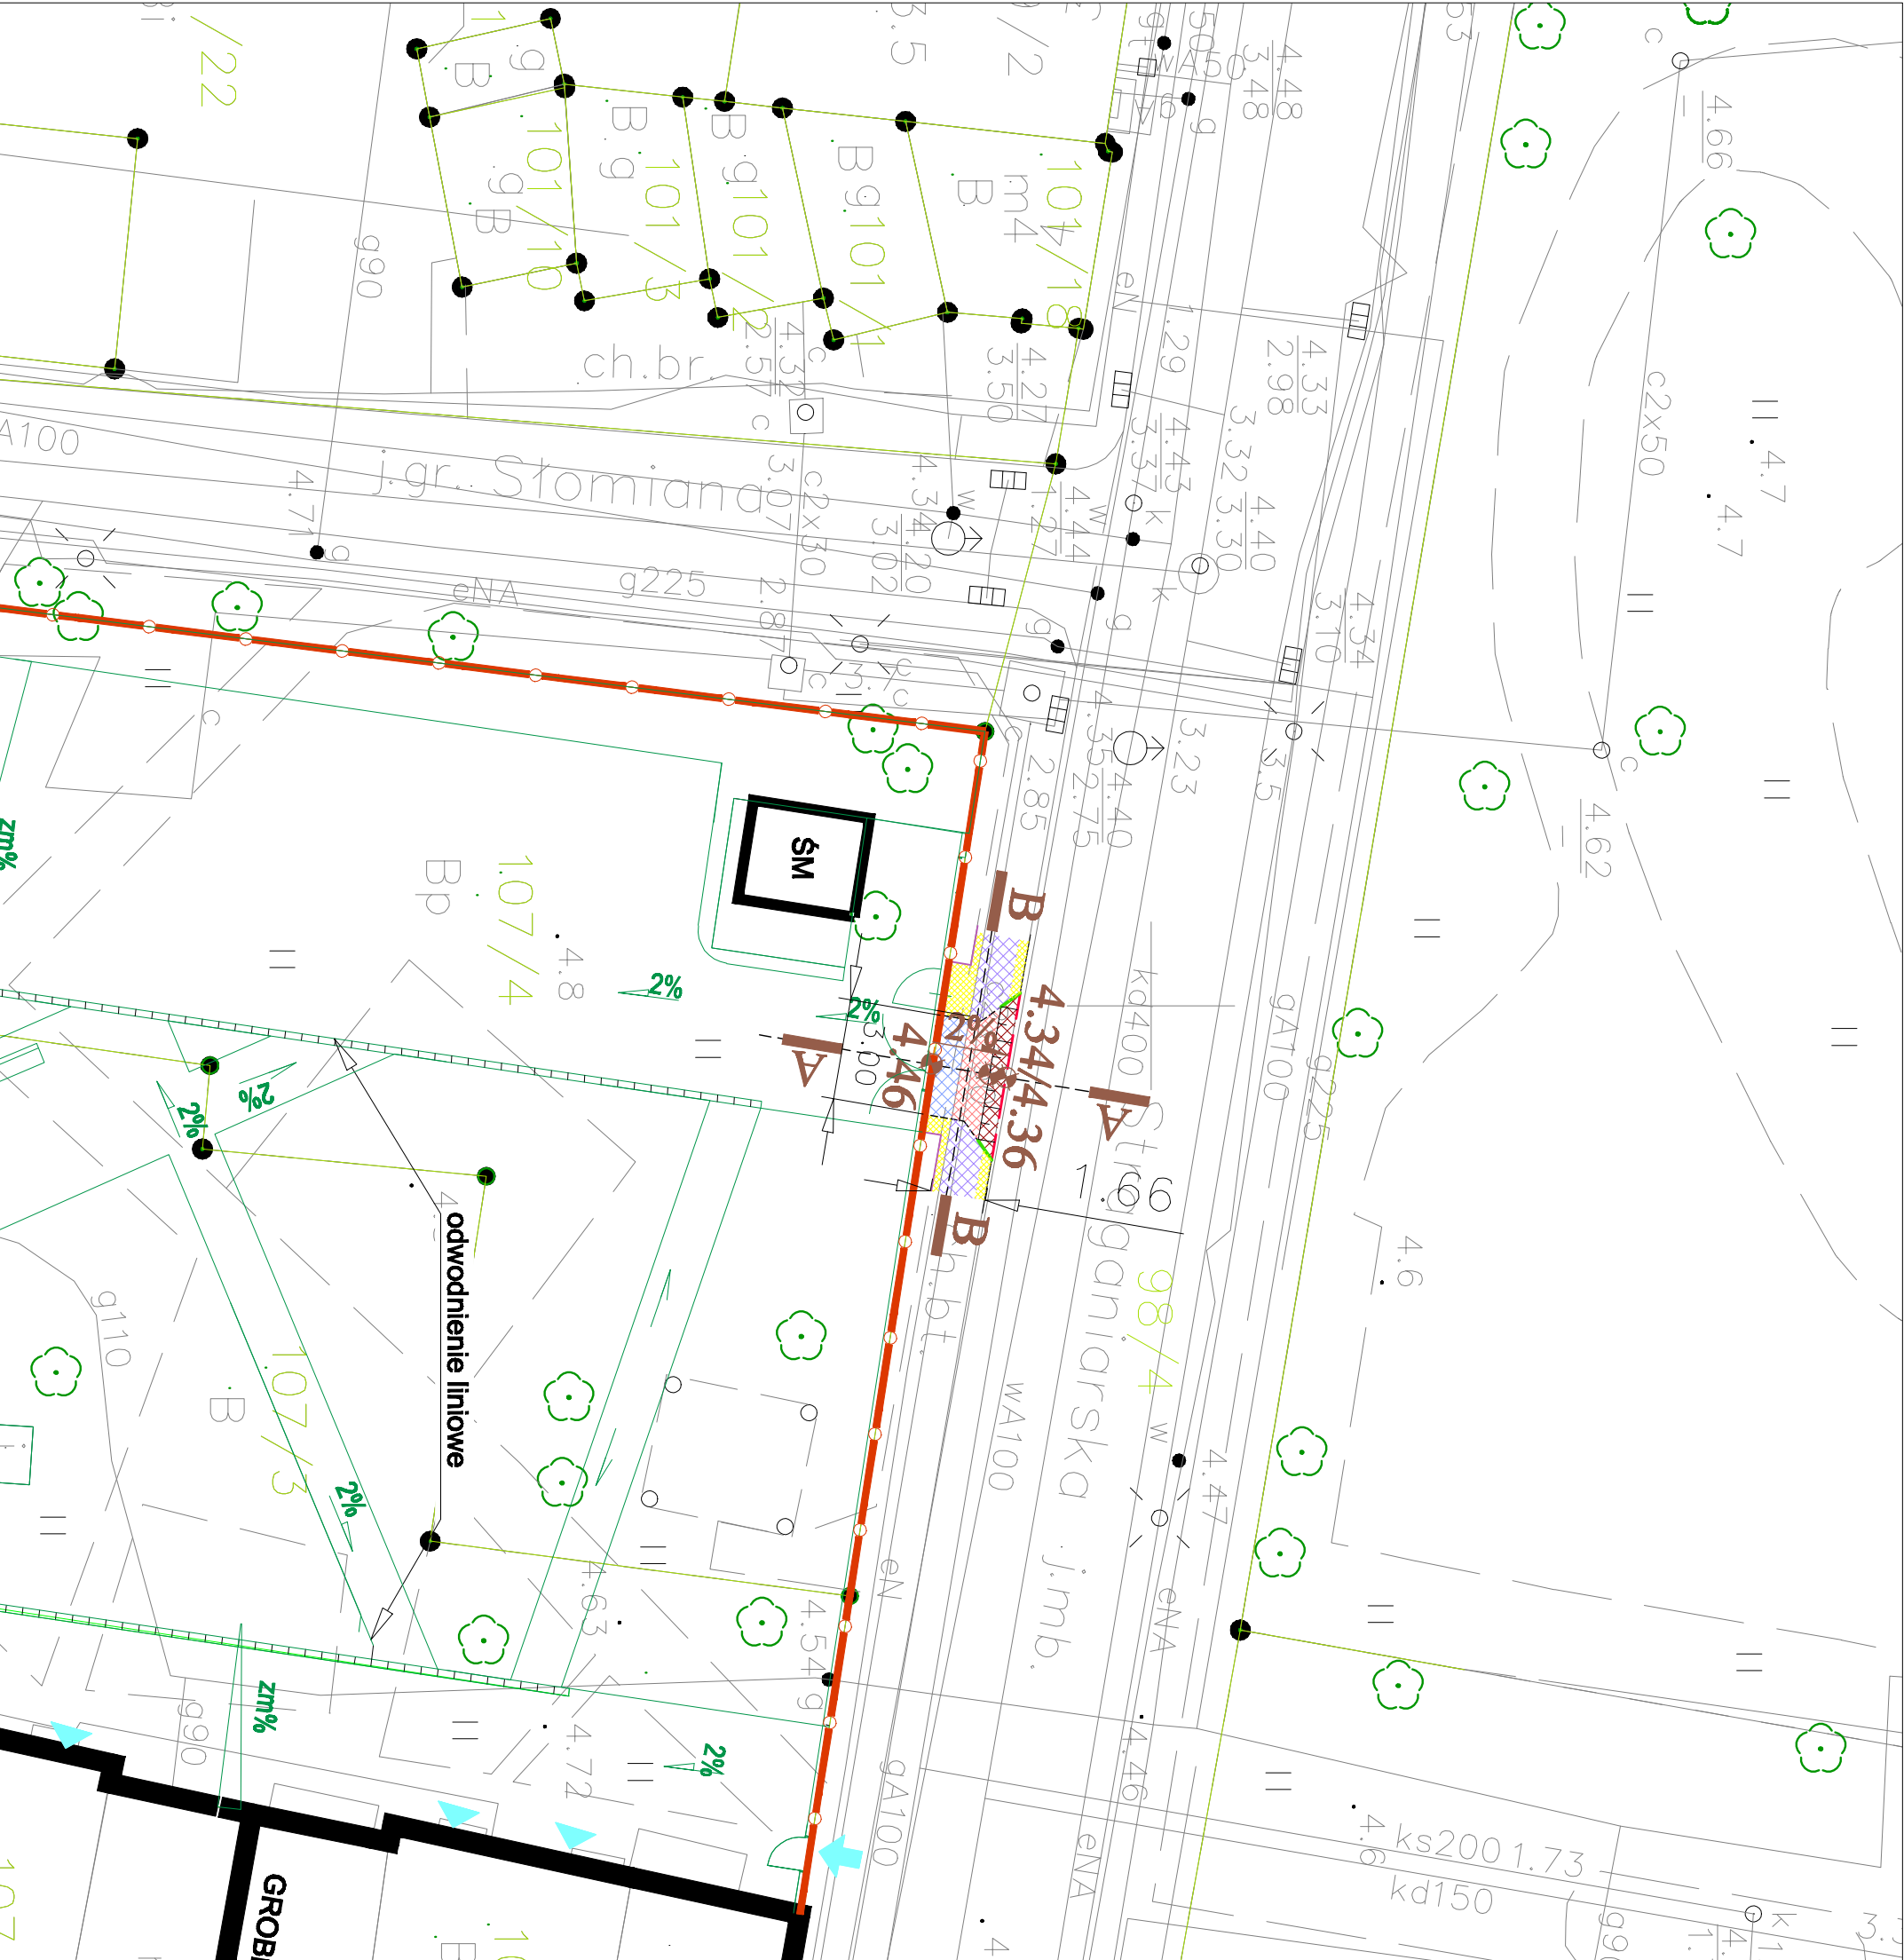

OZNACZENIA:

- wzniesienie z kostki granitowej 9/11
- proj. zjazd
naw. z kostki kamiennej 9/11cm
- proj.chodnik wzmocniony
naw. płytki chodnikowe 20x20x8cm
- proj.chodnik
naw. z kostki kamiennej 4/6cm
- istn. chodnik do przełożenia
naw. płytki chodnikowe 20x20x6cm
- istn. krawężnik kamienny
zanizony (+2cm)
- proj. krawężnik kamienny
zmienna wysokość (0-6cm)
- istn. krawężnik kamienny
(wys. +7/8cm)
- proj. obrzeże
- granica pasa drogowego
- granica działki
- spadki podłużne
- zagospodarowanie terenu
dla mieszkańców ul.Grobla

data		
marzec 2016		
Projekt budowlany zjazdu z ul.Straganiarskiej na działkę nr 107/3 i 107/4 obr.089 w Gdańsku. Działka nr 98/4		
Inwestor		Gdański Zarząd Nieruchomości Komunalnych SZB ul. Partyzantów 74, 80-254 Gdańsk.
Projektant	inż. Tomasz Nawrocki upr.2004/0302/PODOK/9	podpis
Sprawdzający	mgr inż. Sławomir Szablowski	podpis
branża	drogowy	temat
PLAN SYTUACYJNO - WYSOKOŚCIOWY		nr rysunku
skala 1:250		1.2