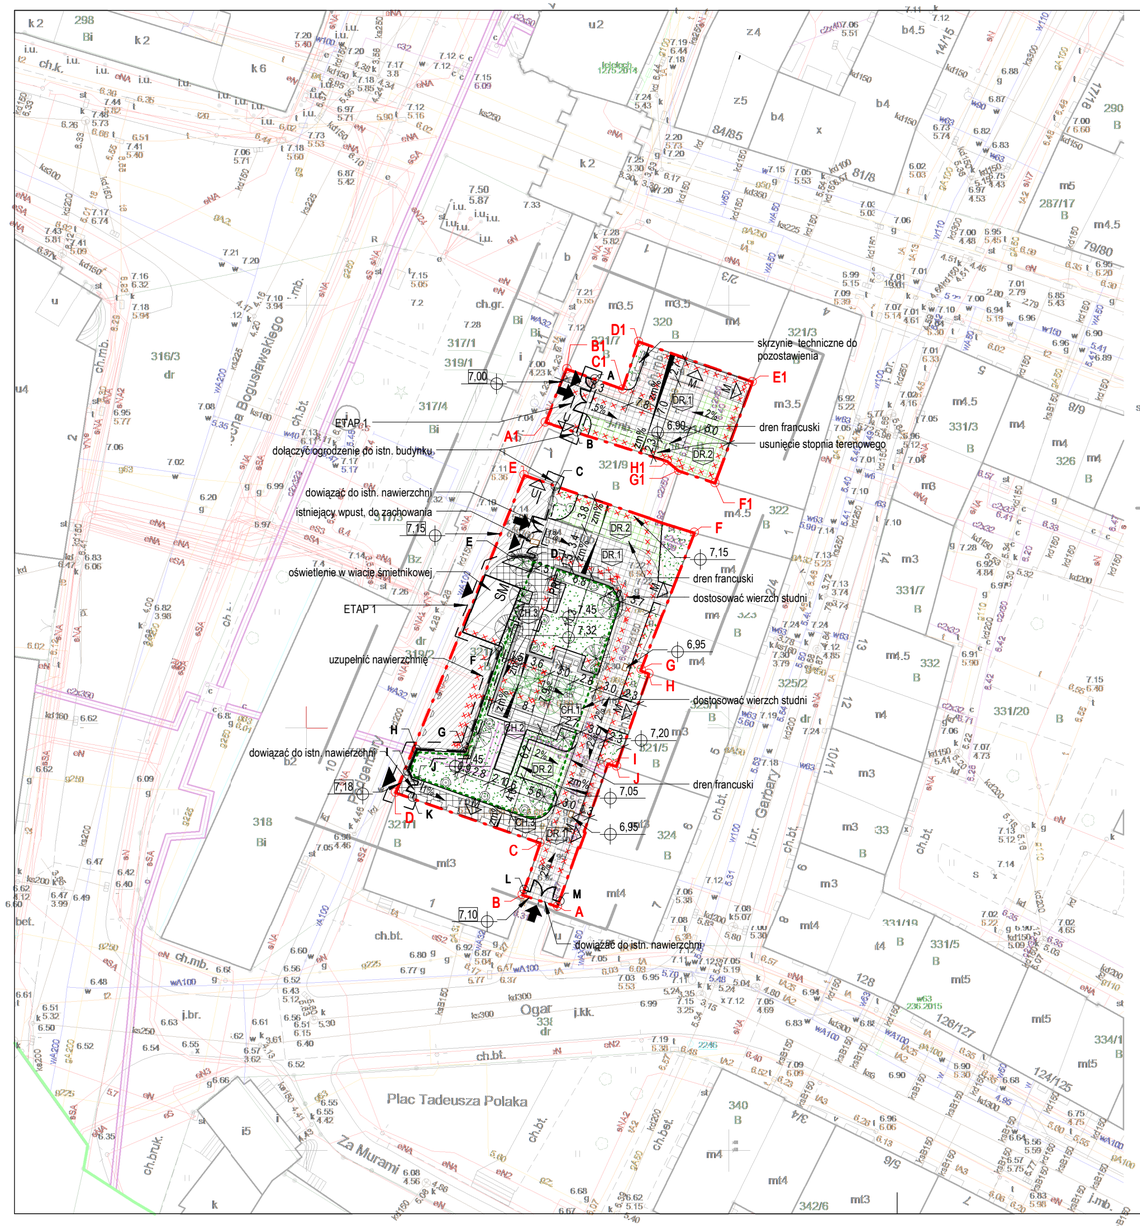

A DO CELÓW PROJEKTOWYC

SKALA 1: 500

t: Gdańsk - ul. Podgarbary

nazwa jednostki ewidencyjnej: 226101 1
nazwa obrębu ewidencyjnego: 089
20.26.02.1.4, 6.220.26.02.3.2
40.40520.2016
zędnych prostokątnych płaskich: 2000 strefa 6
kład odniesienia: Kronsztadt 86 bis
ko lub nazwa podmiotu, który wykonał mapę oraz podpis
entującej ten podmiot:

ko, numer świadectwa nadania uprawnień geodety, który sporządził ma

naczenie granic obszaru, który był przedmiotem aktualizacji
12.03.2016r.
gruntowych nie badano.
ojęte katalogiem obiektów baz danych
Rozporz. MSWiA z dn. 09.11.2011r. Dz.U.Nr 236, poz.1572):

Poświadcza się, że niniejszy dokument został opracowany w wyniku prac geodezyjnych i kartograficznych, których rezultaty zawiera operat techniczny wpisany do ewidencji materiałów państwowego zasobu geodezyjnego i kartograficznego

Organ prowadzący państwowy zasób geodezyjny i kartograficzny	Urząd Miejski w Gdańsku Wydział Geodezji Referat Zasobu Geodezyjnego
Identyfikator ewidencyjny materiału zasobu - operatu technicznego	P.2261.2016.109773
Data wpisania operatu technicznego do ewidencji materiałów zasobu	
Imię, nazwisko i podpis osoby upoważnionej organ	

Ad. 4lit. 1. Ustawy Prawo geodezyjne i kartograficzne:
Upoważnienie podmiotu dokonującego modernizacji wykonywania odnowy/napraw/ remontu materiałów zasobu obrębu/arkusza wpisanego przez organ ewidencjonujący ile modernizacji
2. Ograniczenia obrotowe w Operacji dokonuj:
W przypadku materiałów w postaci rzeźbiarskiej
nieobecność dokumentacji jednostkowej operacji na bych danych modernizacji,
w szczególności ich elementów, rozmiarów, wielopłaszczyzn,
ordonacja wykonywanych w ujednanych lokalizacjach/przestrzeni;
2b w przypadku materiałów w postaci nieobiektowej/rzeźbiarskiej powierzchni,
relacja ich powierzchniowa do powierzchni obiektowej/rzeźbiarskiej

Do niniejszego dokumentu wydano licencję nr:
WG.III.6640.O.3895.2016.226101.CL1

Za zgodność z orginałem mapy do celów projektowych w zakresie znaków, symboli, treści oraz skali.
Gdańsk, 11.04.2016

1 Zagospodarowanie terenu 1 : 500

LEGENDA:

- GRANICA OPRACOWANIA
- TERENY ZIELENI GRANICA
- WJAZD NA TEREN / DO BUDYNKU
- WEJŚCIE NA TEREN / DO BUDYNKU
- M/U mieszkalne/ usługowe
- USUNIĘCIE ELEMENTÓW ZT
- WPUST DROGOWY / ODWODNIENIE LINIOWE
- 2% SPADKI PODŁUŻNE [%]
- zm% SPADKI POPRZECZNE [%]
- ŚM ALTANA ŚMIETNIKOWA
- +0,00 RZĘDNA TERENU PROJEKTOWANA
- +0,00 RZĘDNA TERENU ISTNIEJĄCA
- OPIS OGÓLNY ZT
- CH.1 OZNACZENIE KONSTRUKCJI NAWIERZCHNI
- SCH.1 OPIS KOMPNENTÓW ZT (schody terenowe, mury oporowe, itp.)

NAWIERZCHNIE:

- UTWARDZENIE ISTNIEJĄCE
- KOSTKA BRUKOWA GRANITOWA typu "kocie łby" w kolorze naturalnym
- PŁYTA CHODNIKOWA BETONOWA gr. 6cm, 20x20cm w kolorze szarym, płukana
- PŁYTA CHODNIKOWA BETONOWA gr. 8cm, 60x20cm w kolorze szarym
- DESKI TARASOWE kompozyt w kolorze dębu naturalnego
- KOSTKA BRUKOWA BETONOWA gr. 8cm, 20x20cm w kolorze szarym, zapewniające wodoprzepuszczalność nawierzchni, wypełnienie żwirem granitowym (2-8mm)
- ZIELEŃ NISKA URZĄDZONA
- ZIELEŃ NISKA OZDOBNA

ZIELEŃ:

- DRZEWO PROJEKTOWANE
- DRZEWO ISTNIEJĄCE
- ŻYWOPŁOT

OŚWIETLENIE:

- SŁUP OŚWIETLENIOWY PARKOWY H= 500cm (1szt.)
- SŁUP OŚWIETLENIOWY NISKI H= 90cm (11szt.)
- PUNKT OŚWIETLENIOWY INNEGO TYPU (wg. opisu na rys.) (1szt.)

WYPOSAŻENIE TERENU:

- TRZEPAK (1szt.)
- ŁAWKA PARKOWA (3szt.)
- PR PARKING DLA ROWERÓW (1szt.)
- ŚMIETNIK PARKOWY (2szt.)
- B OGRODZENIE: A-B, C-D, E-F, G-H: ślusarskie, wg. rys. detalu
- OGRODZENIA MUROWANE / MURY OPOROWE istniejące/ projektowane
- ZAPORA PARKINGOWA SKŁADANA (5szt.)

Zakres robót w etapie 1 realizacji:

1. Przebudowa altany śmietnikowej
2. Budowa ogrodzenia
3. Utwardzenie nawierzchni przy wiacie sm.
4. Budowa ogrodzenia i obsadzenie żywopłotem
5. Rekultywacja i mikorniwelacja terenu zielonego przy ogrodzeniu i wiacie sm.
6. Montaż zapór parkingowych

Bilans terenu:

L.P.	TYP POWIERZCHNI	KATEGORIA	ILOŚĆ
1.	POW. ZABUDOWY	(1,8%)	21,35 m²
		WIATA ŚMIETNIKOWA	21,35 m²
2.	POWIERZCHNIA BIOLOGICZNIE CZYNNA	(37,5%)	431,28 m²
		Zieleń urządzona	267,33 m²
		Nawierzchnia częściowo przepuszczalna z kostki betonowej	146,70 m²
		Nawierzchnia częściowo przepuszczalna- taras kompozytowy	17,25 m²
3.	POWIERZCHNIA UTWARDZONA	(60,7%)	700,37 m²
		Istn. nawierzchnie utwardzone	220,44 m²
		proj. nawierzchnia piesza	193,42 m²
		proj. nawierzchnia jezdna	286,51m²
		RAZEM POWIERZCHNIA TERENU	1153,00 m²

Uwagi:
1. Nie skalować, nie pobierać wymiarów bezpośrednio z rysunku.
2. Wszystkie wymiary sprawdzić na budowie i weryfikować z rysunkiem.
3. W razie rozbieżności wymiarowych/ opisowych poinformować jednostkę projektowania.
4. Rysunki rozpatrywać łącznie z opisem technicznym.
5. Wszystkie wymiary na rys. architektonicznych w [cm].
6. Wszystkie wymiary na rys. zagospodarowania trerenu w [m].
7. Stosowanie materiałów i rozwiązań zamiennych po uzyskaniu zgody jednostki projektowania.
8. Stosować materiały posiadające aktualne atesty i dopuszczenia do stosowania.

JEDNOSTKA PROJEKTOWANIA:

SZABLOWSCY /ARCHITEKCI
ul. Wassowskiego 16/3A 80-255 GDAŃSK
+48 603800230
pracownia@szablowscy.pl

WSPÓŁPROJEKTANT:

BIURO TECHNICZNE KOWIEL

INWESTOR:
Gdański Zarząd Nieruchomości Komunalnych SZB
ul. Partyzantów 74, 80-254 Gdańsk

PROJEKT:
ZAGOSPODAROWANIE TERENU
ul. Podgarbary 10, Garbary 1-6/7, Ogarna 1, 80-827 Gdańsk dz. nr 321/10; 321/11, obr. ew. 89

FAZA:
PROJEKT WYKONAWCZY

RYSUNEK:
Zagospodarowanie terenu

AUTORZY PROJEKTU:
arch. Natalia Szablowska
upr. proj. PO/KK/326/2009
arch. Olga Kowiel
upr.proj.3888/GD/89
arch. Stanisław Szablowski

BRANŻA:
ARCHITEKTURA

SKALA:	DATA:	
1 : 500	IV.2016	PW.1