


istniejące ZK–4405

projektowane SL+SO

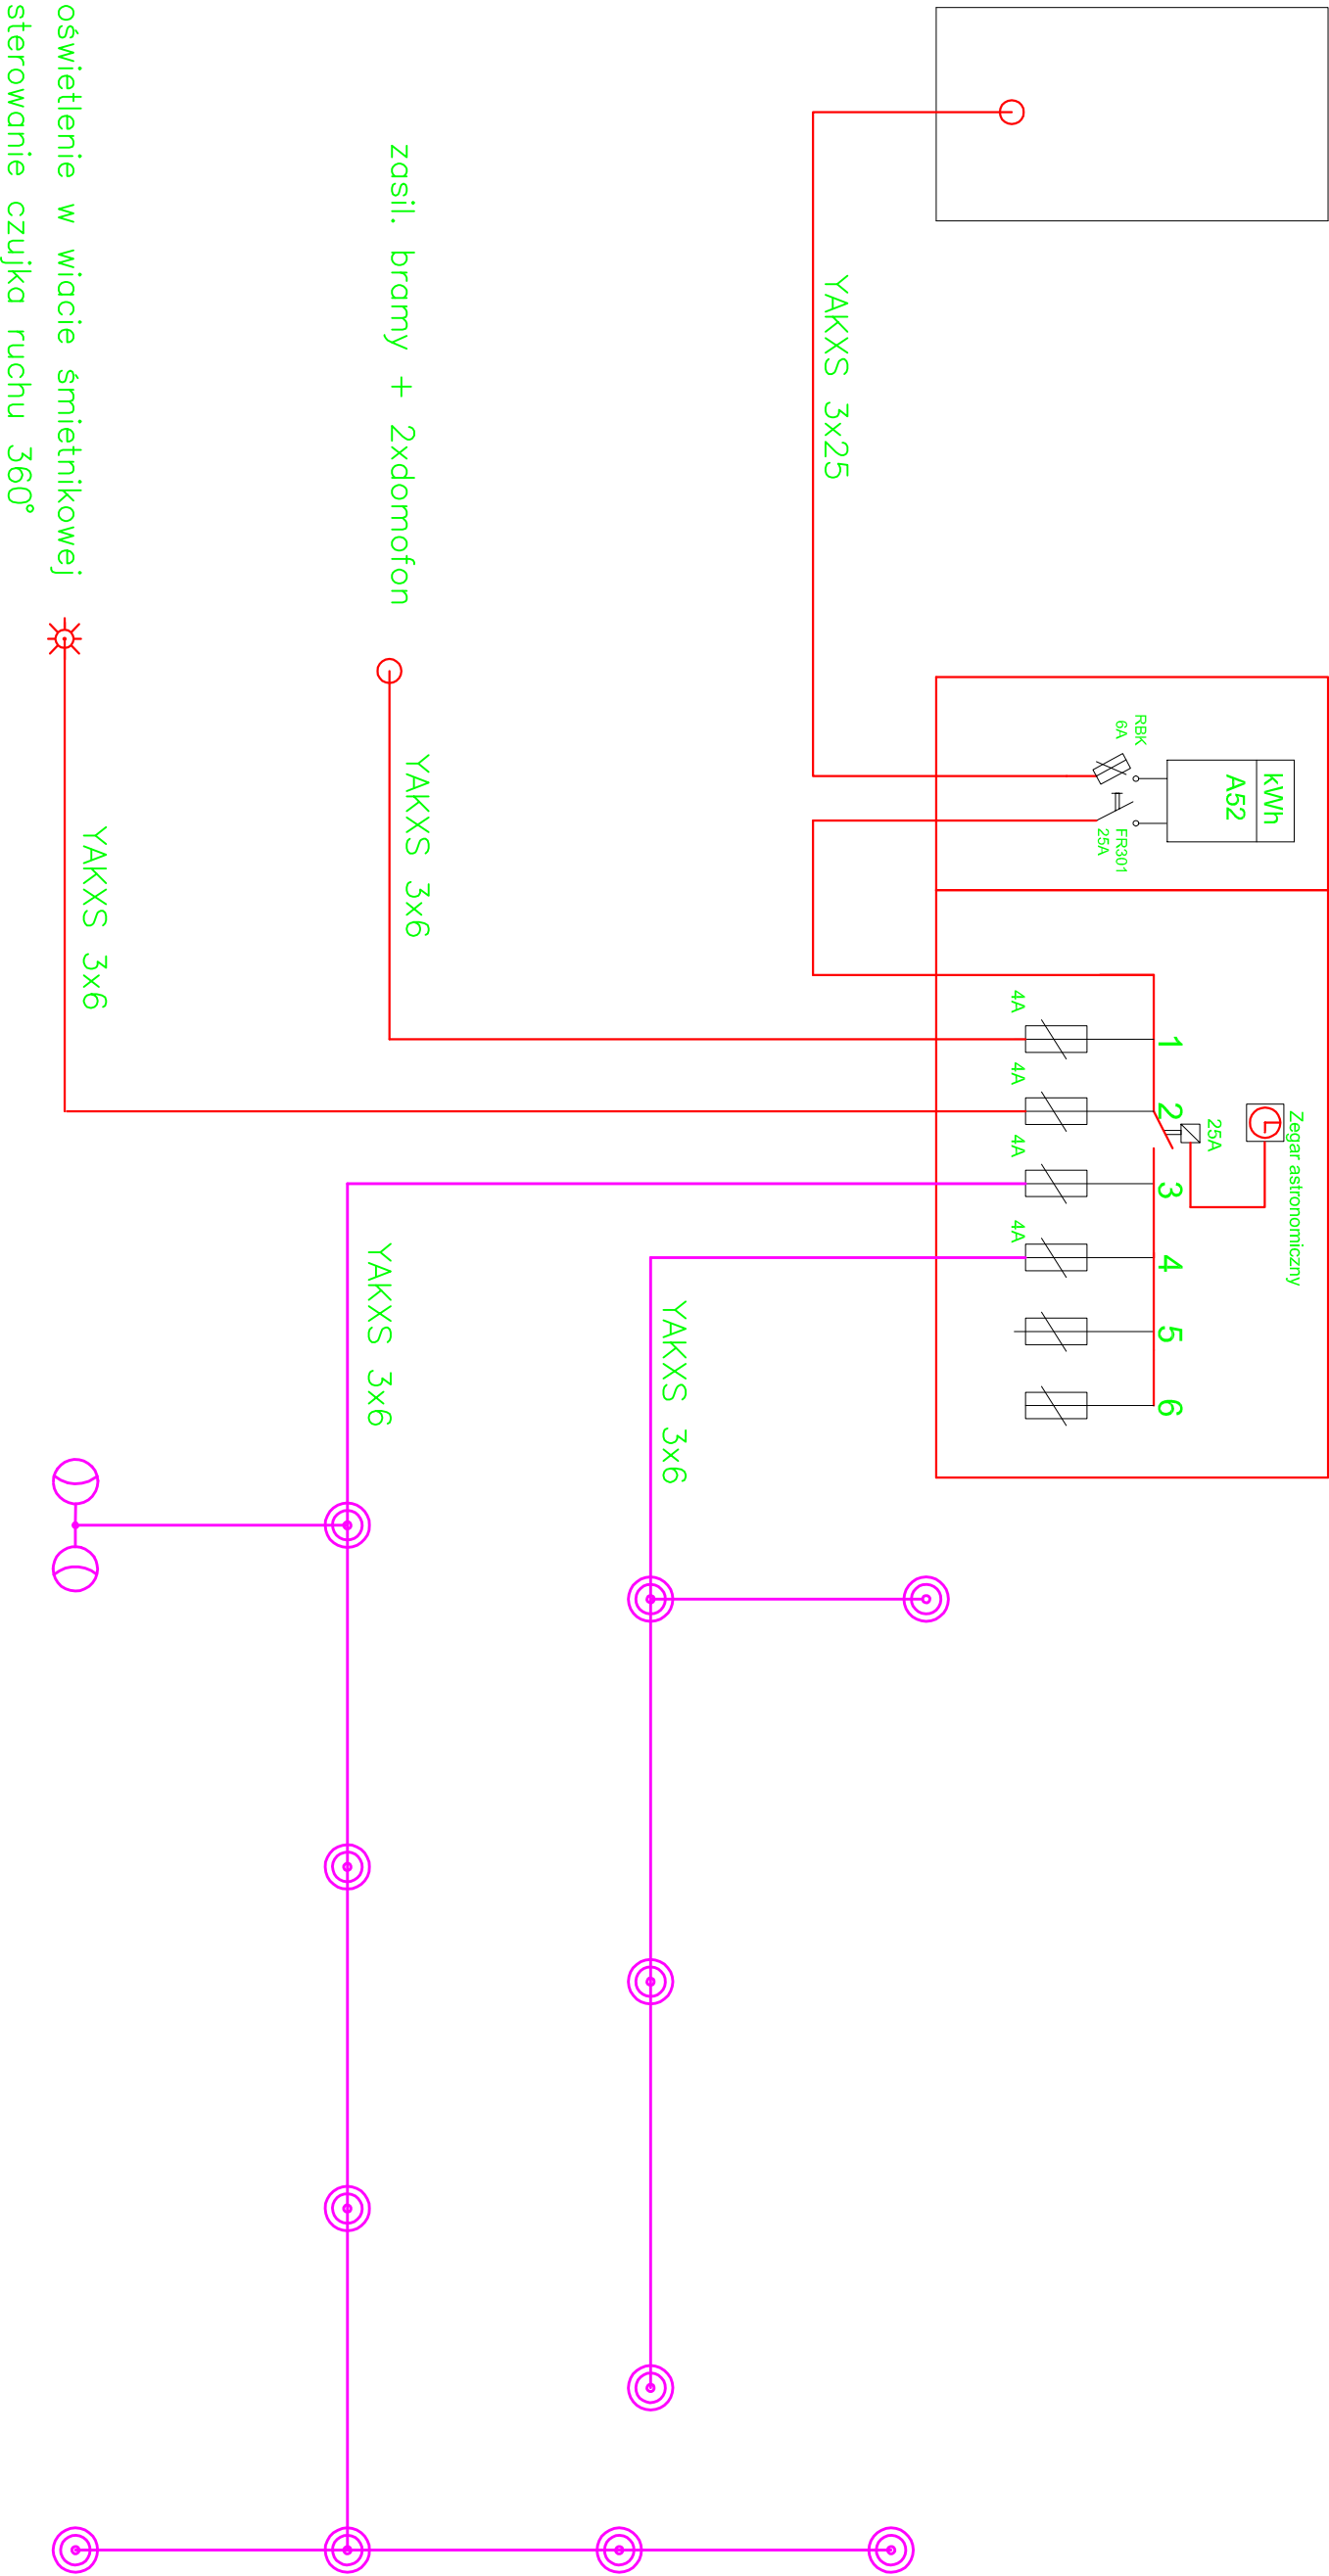

OŚWIETLENIE:

SKUP OŚWIETLENIOWY PARKOWY  
H= 500cm (1szt.)

SKUP OŚWIETLENIOWY NISKI  
H= 90cm (11szt.)

PUNKT OŚWIETLENIOWY INNEGO TYPU  
(wg. opisu na rys.) (1szt.)

|   |  |  |  |           |                                                                                             |         |  |            |  |
|---|--|--|--|-----------|---------------------------------------------------------------------------------------------|---------|--|------------|--|
| Opracowanie jest chronione Prawem Autorskim. Niniejszy rysunek nie może być przerysowywany, uzupełniany, powielany lub odstępowany bez zgody projektanta |  |  |  |           |                                                                                             |         |  |            |  |
| INWESTOR   |  |  |  |           | WYKONAWCA PROJEKTU                                                                          |         |  |            |  |
| Gdański Zarząd Mieruchomości Komunalnych SZB   |  |  |  |           | PRACOWNIA PROJEKTOWA                                                                        |         |  |            |  |
| ul. Partyzanów 74, 80-254 Gdańsk   |  |  |  |           |          |         |  |            |  |
| ADRES   |  |  |  |           | Gdańsk, ul. Główna 212<br>tel:058 320 21 15, fax:058 343 00 29<br>e-mail: szypowicz@spoj.pl |         |  |            |  |
| ul. Podgarny 10, Garbary 1-6/7, Ogama 1, 80-827 Gdańsk dz. nr 321/10, 321/11, obr. ew. 89                                                                |  |  |  |           |                                                                                             |         |  |            |  |
| BRANŻA   |  |  |  |           | PROJEKT WYKONAWCZY                                                                          |         |  |            |  |
| E L E K T R Y K A   |  |  |  |           | Faza                                                                                        |         |  |            |  |
| AUTOR PROJEKTU   |  |  |  | NR UPR.   | DATA                                                                                        | PODPIS  |  |            |  |
| Inż. Andrzej Szypowicz   |  |  |  | 459 Gd/74 | 04.2016                                                                                     |         |  |            |  |
| OPRACOWANIE PROJEKTU   |  |  |  | NR UPR.   | DATA                                                                                        | PODPIS  |  |            |  |
| Lubasz Szypowicz   |  |  |  |           | 04.2016                                                                                     |         |  |            |  |
| SPRACOWANIE PROJEKTU   |  |  |  | NR UPR.   | DATA                                                                                        | PODPIS  |  |            |  |
| Inż. Stanisław Skulimowski   |  |  |  |           | 04.2016                                                                                     |         |  |            |  |
| DATA   |  |  |  |           |                                                                                             | 04.2016 |  | SKALA      |  |
|   |  |  |  |           |                                                                                             | 1:500   |  | NR RYSUNKU |  |
|   |  |  |  |           |                                                                                             | E-02    |  |            |  |