


3
tynk cementowo-wapienny
ściana istniejąca 28cm
styropian EPS samogasnący gr.15cm
tynk sylikatowy –strukturalny

4
tynk cementowo-wapienny
ściana z cegły 24cm
izol.pionowa przeciwwodna nakładana powierzchniowo na wysokości posadzki w pasie o szer. 30 cm
tynk wodoszczelny
styrodur gr.12cm
tynk mozaikowy

8
panele podłogowe lub terakota na kleju
pianka – w przypadku paneli
wylewka samopoziomująca 2 cm
strop DZ-3 – istniejący
tynk cementowo-wapienny

9
panele podłogowe lub terakota na kleju
pianka – w przypadku paneli
wylewka samopoziomująca 2 cm
warstwy nośne istniejące

13
kostka betonowa 8 cm
podsyпка cementowo-piaskowa 4 cm
ubity piasek 10 cm

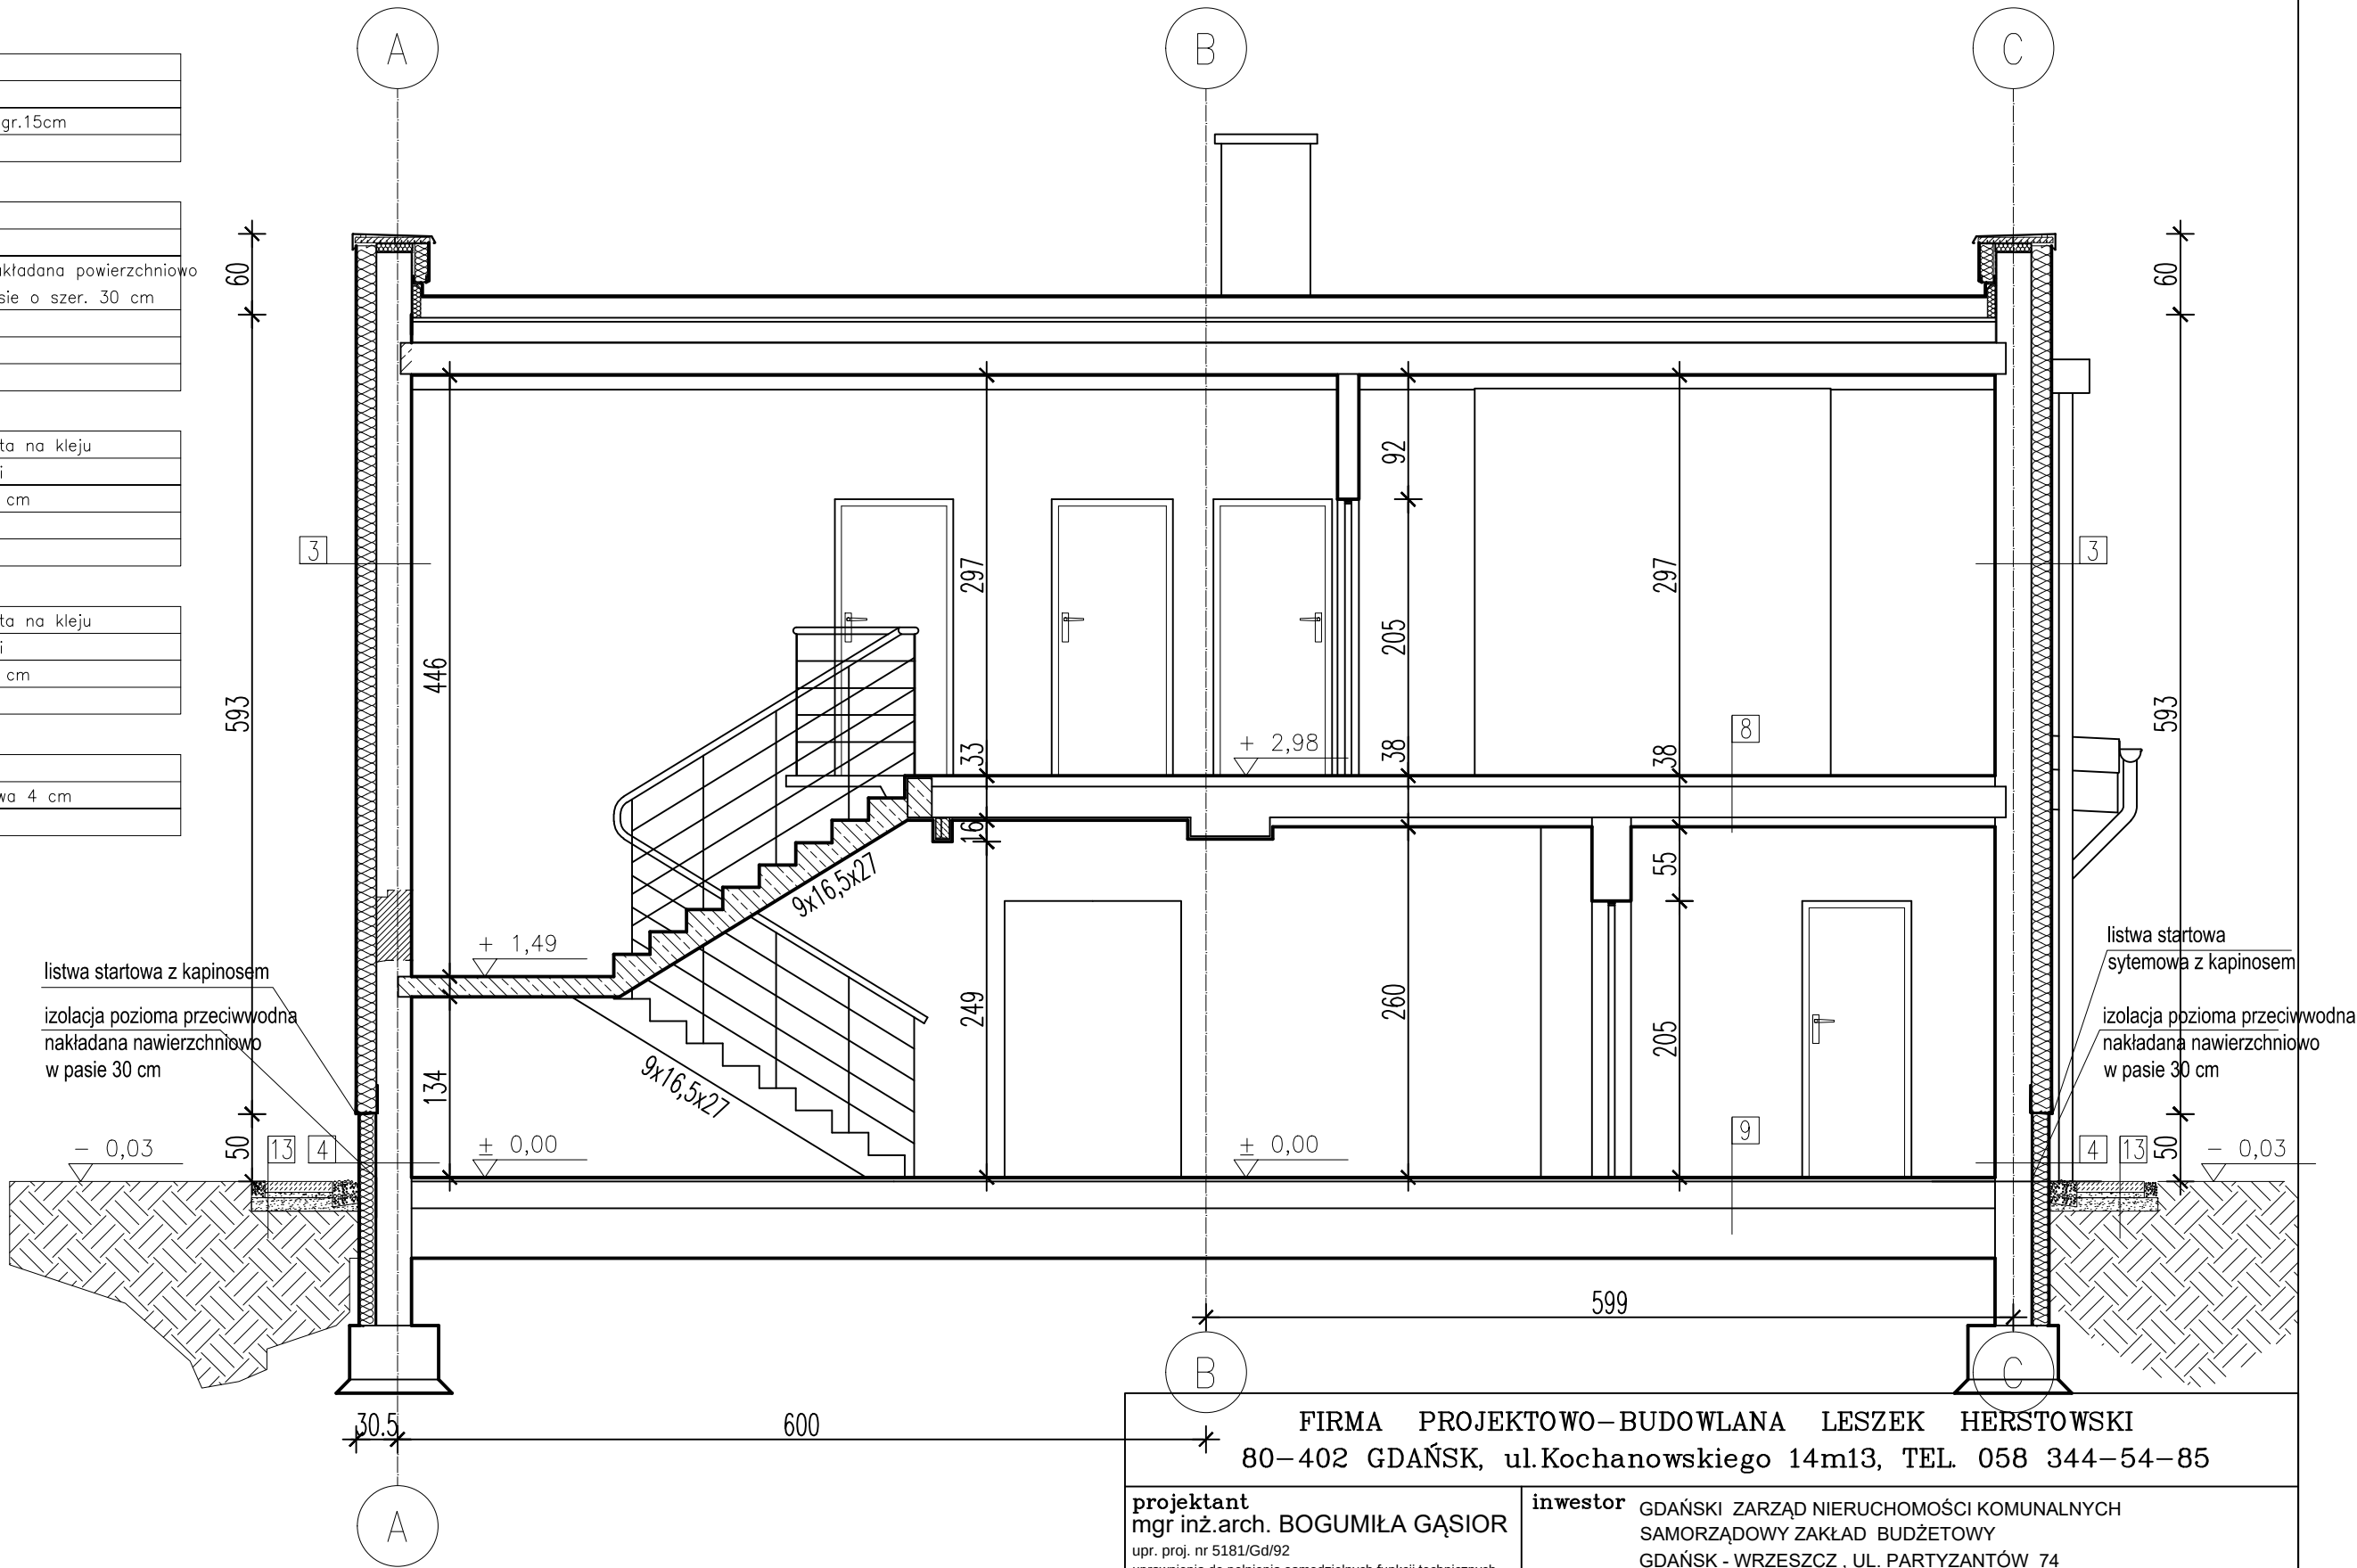

	PROJEKTOWANE ELEMENTY Z PŁYTY K-G		ELEMENTY ISTNIEJĄCE
	PROJEKTOWANE ELEMENTY MUROWANE		WYBURZENIA, ELEMENTY USUNIĘTE

FIRMA PROJEKTOWO-BUDOWLANA LESZEK HERSTOWSKI 80-402 GDAŃSK, ul.Kochanowskiego 14m13, TEL. 058 344-54-85			
projektant mgr inż.arch. BOGUMIŁA GAŚSIOR upr. proj. nr 5181/Gd/92 uprawnienia do pełnienia samodzielnych funkcji technicznych w budownictwie w specjalności architektonicznej bez ograniczeń		inwestor GDAŃSKI ZARZĄD NIERUCHOMOŚCI KOMUNALNYCH SAMORZĄDOWY ZAKŁAD BUDŻETOWY GDAŃSK - WRZESZCZ , UL. PARTYZANTÓW 74	
sprawdzający mgr inż.arch. RAFAŁ PANKIJ upr. proj. nr 576/POOKK/2013 uprawnienia budowlane w specjalności architektonicznej do projektowania bez ograniczeń		temat PRZEBUDOWA BUDYNKU BOM NR 1 GDAŃSK, UL. SIENNA 6, DZ. NR 287/1, 287/2 OBR. 92	
branża ARCHITEKTURA		faza PB	
data 09.2016		skala 1:50	
nazwa rysunku CZĘŚĆ ARCHITEKTONICZNO BUDOWLANA PRZEKRÓJ A-A			nr rys. 5