



PANELE Z BLCHY POWLEKANEJ
W KOLORZE GRAFITOWYM RAL 7043

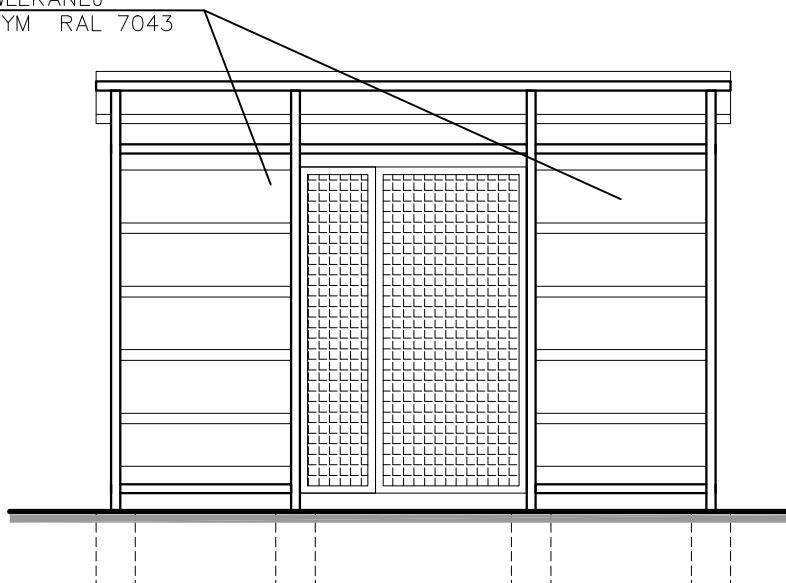

SŁUPKI STALOWE 60X60mm, PIASKOWANE ,MALOWANE
PROSZKOWO
W KOLORZE GRAFITOWYM RAL 7043

PANELE Z BLCHY POWLEKANEJ
W KOLORZE GRAFITOWYM RAL 7043

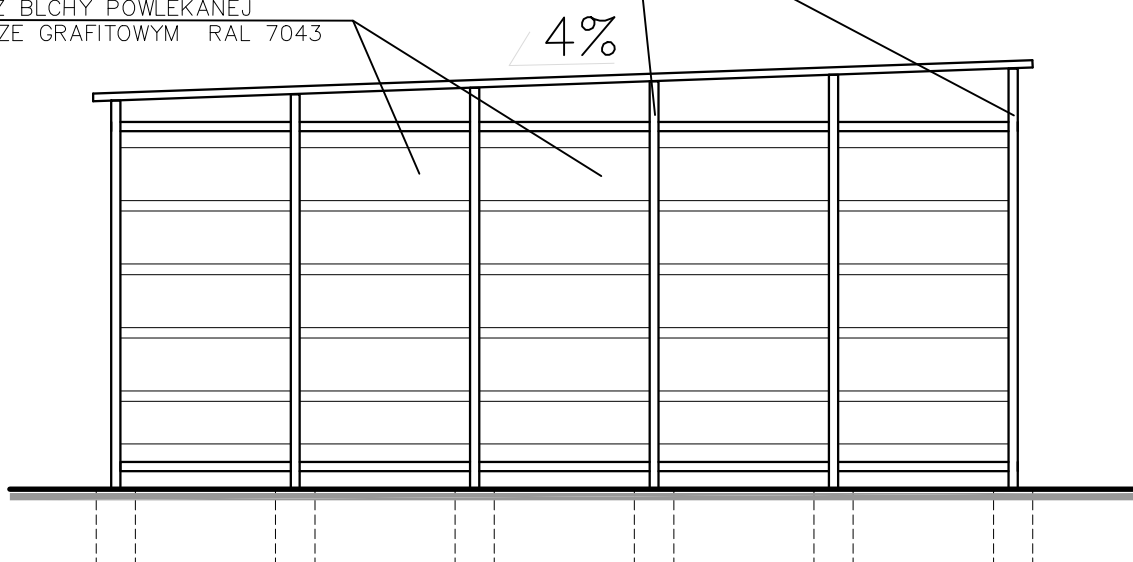

WIATA ŚMIETNIKOWA
ELEWACJA FRONTOWA I BOCZNA
SKALA 1:50 Z3

ROZWIĄZANIA SZCZEGÓŁOWE KONSTRUKCJI
PRZYJMOWAĆ ZGODNIE
Z ZALECENIAMI PRODUCENTA

WYKOŃCZENIE : KOLOR RAL 7043