


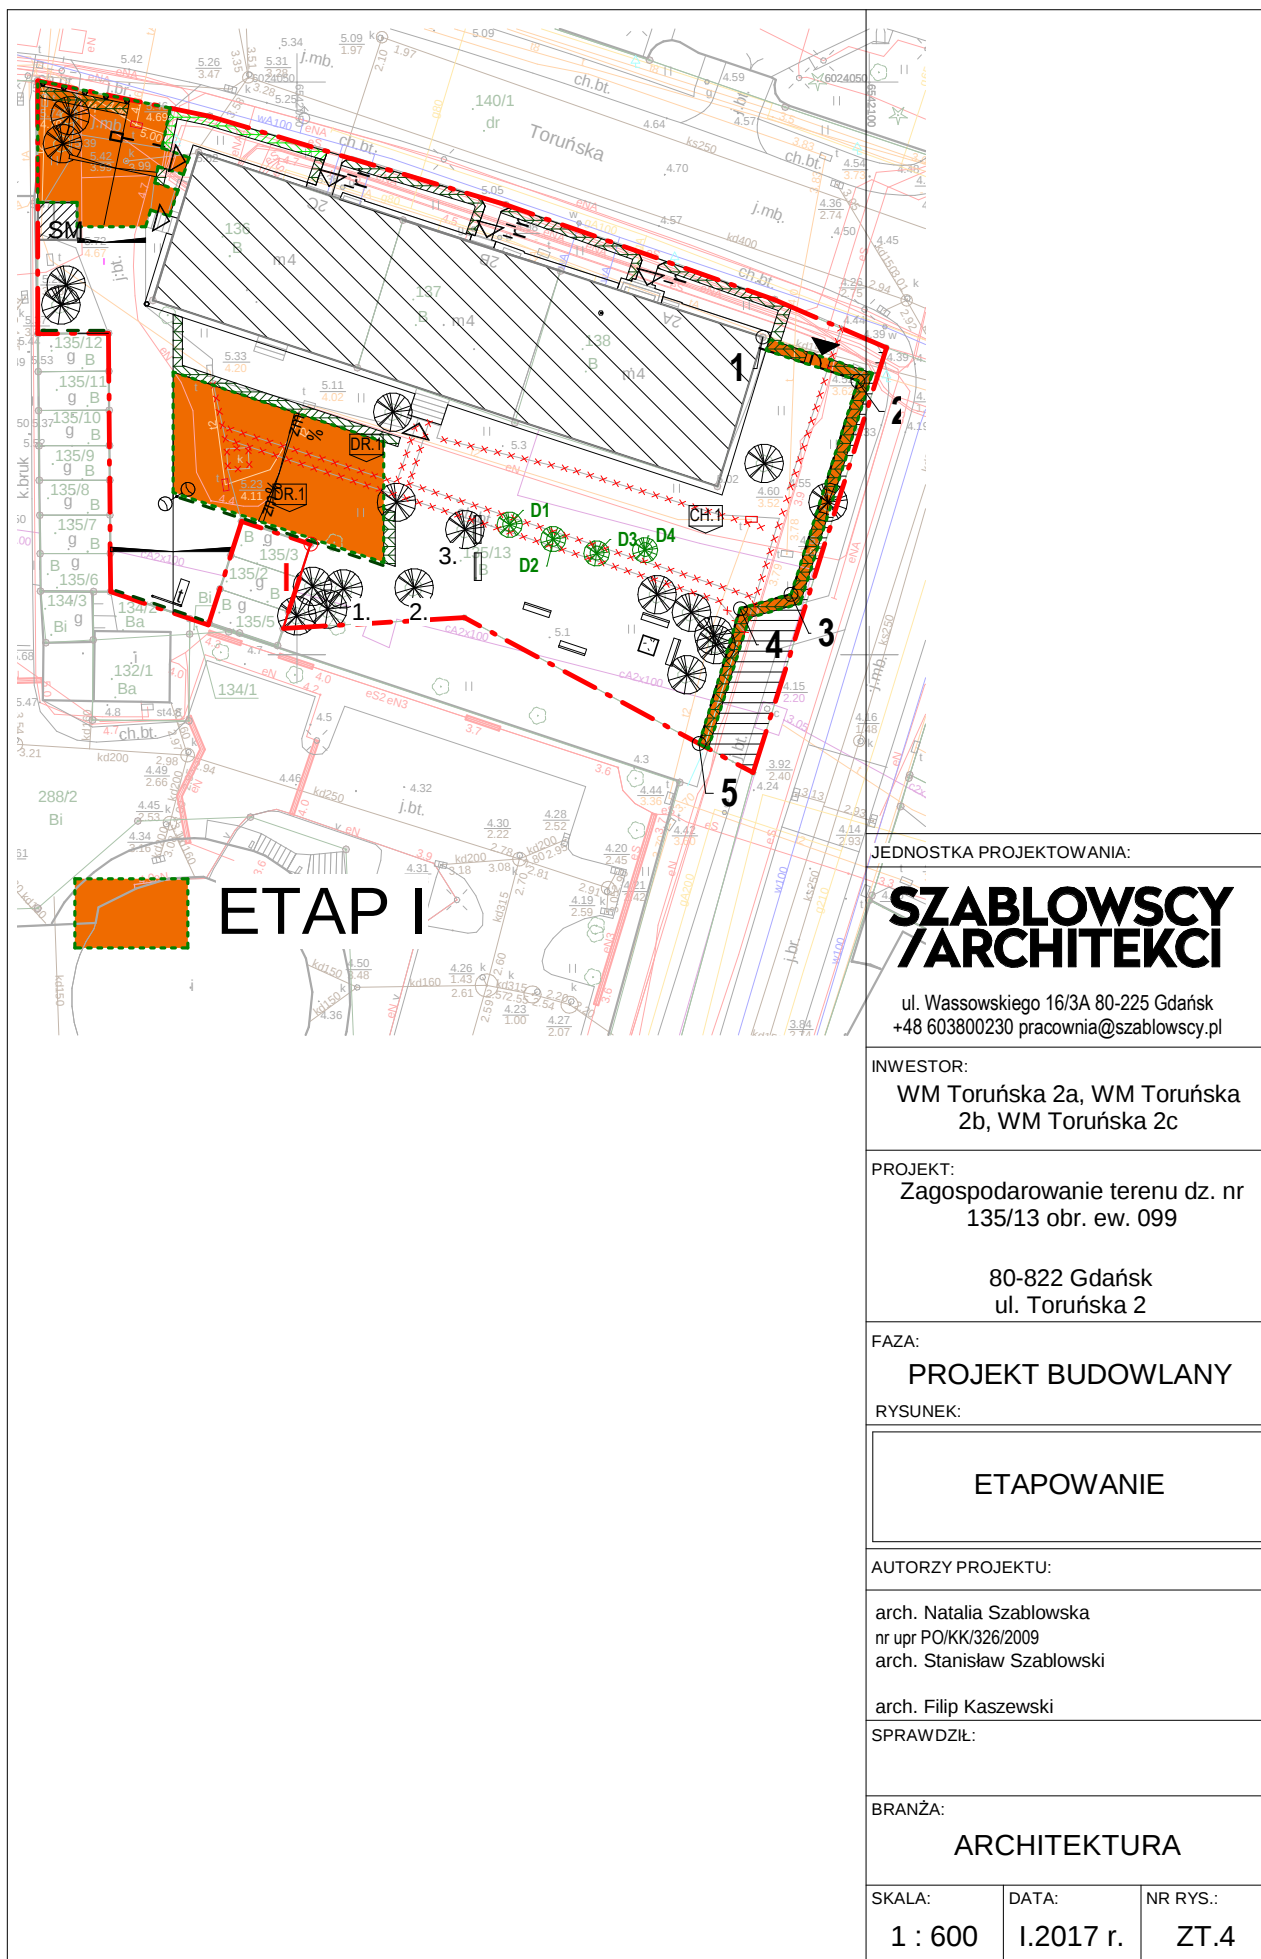

ETAP I

JEDNOSTKA PROJEKTOWANIA:

**SZABŁOWSCY
/ARCHITEKCI**

ul. Wassowskiego 16/3A 80-225 Gdańsk
+48 603800230 pracownia@szablowsky.pl

INWESTOR:

WM Toruńska 2a, WM Toruńska
2b, WM Toruńska 2c

PROJEKT:

Zagospodarowanie terenu dz. nr
135/13 obr. ew. 099

80-822 Gdańsk
ul. Toruńska 2

FAZA:

PROJEKT BUDOWLANY

RYSUNEK:

ETAPOWANIE

AUTORZY PROJEKTU:

arch. Natalia Szablowska
nr upr PO/KK/326/2009
arch. Stanisław Szablowski

arch. Filip Kaszewski

SPRAWDZIŁ:

BRANŻA:

ARCHITEKTURA

SKALA:

1 : 600

DATA:

1.2017 r.

NR RYS.:

ZT.4