

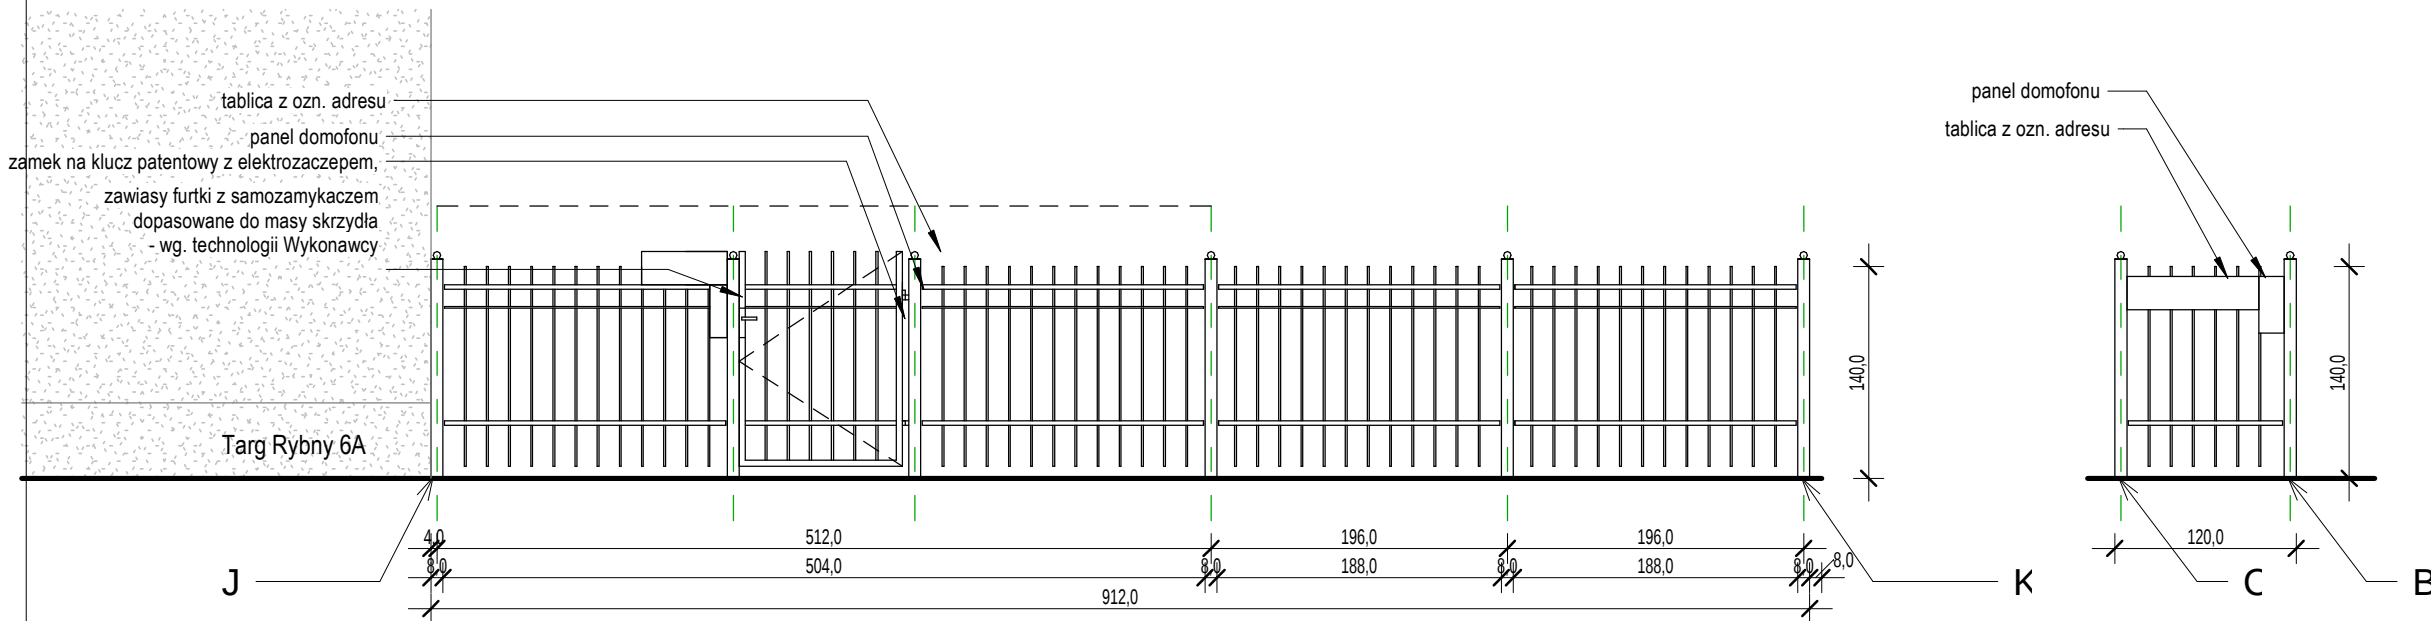


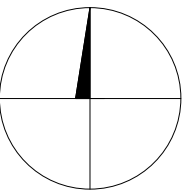

WIDOK OGRODZENIA J-K

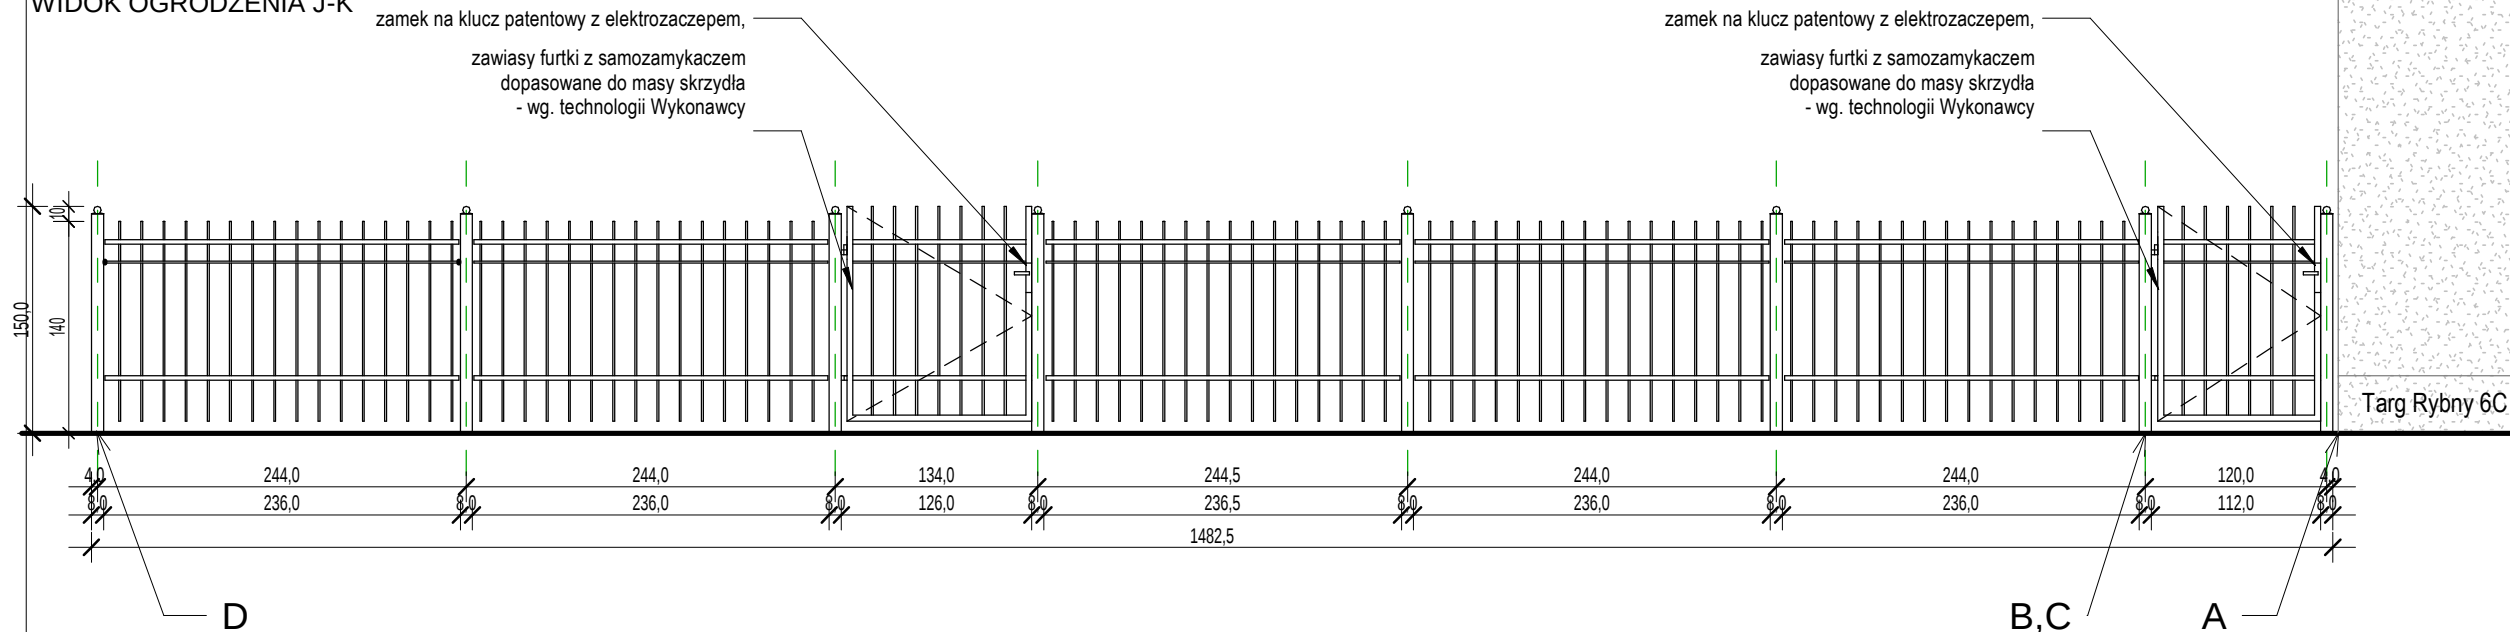

WIDOK OGRODZENIA A-D

KOLORYSTYKA OGRODZENIA:
KOLOR GRAFITOWY RAL 7042
WYKOŃCZENIE MATOWE

- Uwagi:
1. Nie skalować, nie pobierać wymiarów bezpośrednio z rysunku.
 2. Wszystkie wymiary sprawdzić na budowie i weryfikować z rysunkiem.
 3. W razie rozbieżności wymiarowych/ opisowych poinformować jednostkę projektowania.
 4. Rysunki rozpatrywać łącznie z opisem technicznym.
 5. Wszystkie wymiary na rys. architektonicznych w [cm].
 6. Wszystkie wymiary na rys. zagospodarowania terenu w [m].
 7. Stosowanie materiałów i rozwiązań zamiennych po uzyskaniu zgody jednostki projektowania.
 8. Stosować materiały posiadające aktualne atesty i dopuszczenia do stosowania.

**SZABŁOWSCY
/ARCHITEKCI**

ul. Wassowskiego 16/3A 80-225 Gdańsk
+48 603800230 pracownia@szablowsky.pl

INWESTOR:
WM Targ Rybny 6a, WM Targ Rybny 6b, WM Targ Rybny 6c

PROJEKT:
ZAGOSPODAROWANIE TERENU

80-838 Gdańsk, dz. nr 560/6,
560/16, obr. ew. 89

FAZA:
ZGŁOSZENIE ROBÓT

RYСУNEK:

Projekt ogrodzenia

AUTORZY PROJEKTU:

arch. Natalia Szablowska
upr. proj. PO/KK/329/2009
arch. Stanisław Szablowski

arch. Filip Kaszewski

BRANŻA:
ARCHITEKTURA

SKALA:	DATA:	NR RYS.:
1 : 50	1.2017r.	ZT.2