


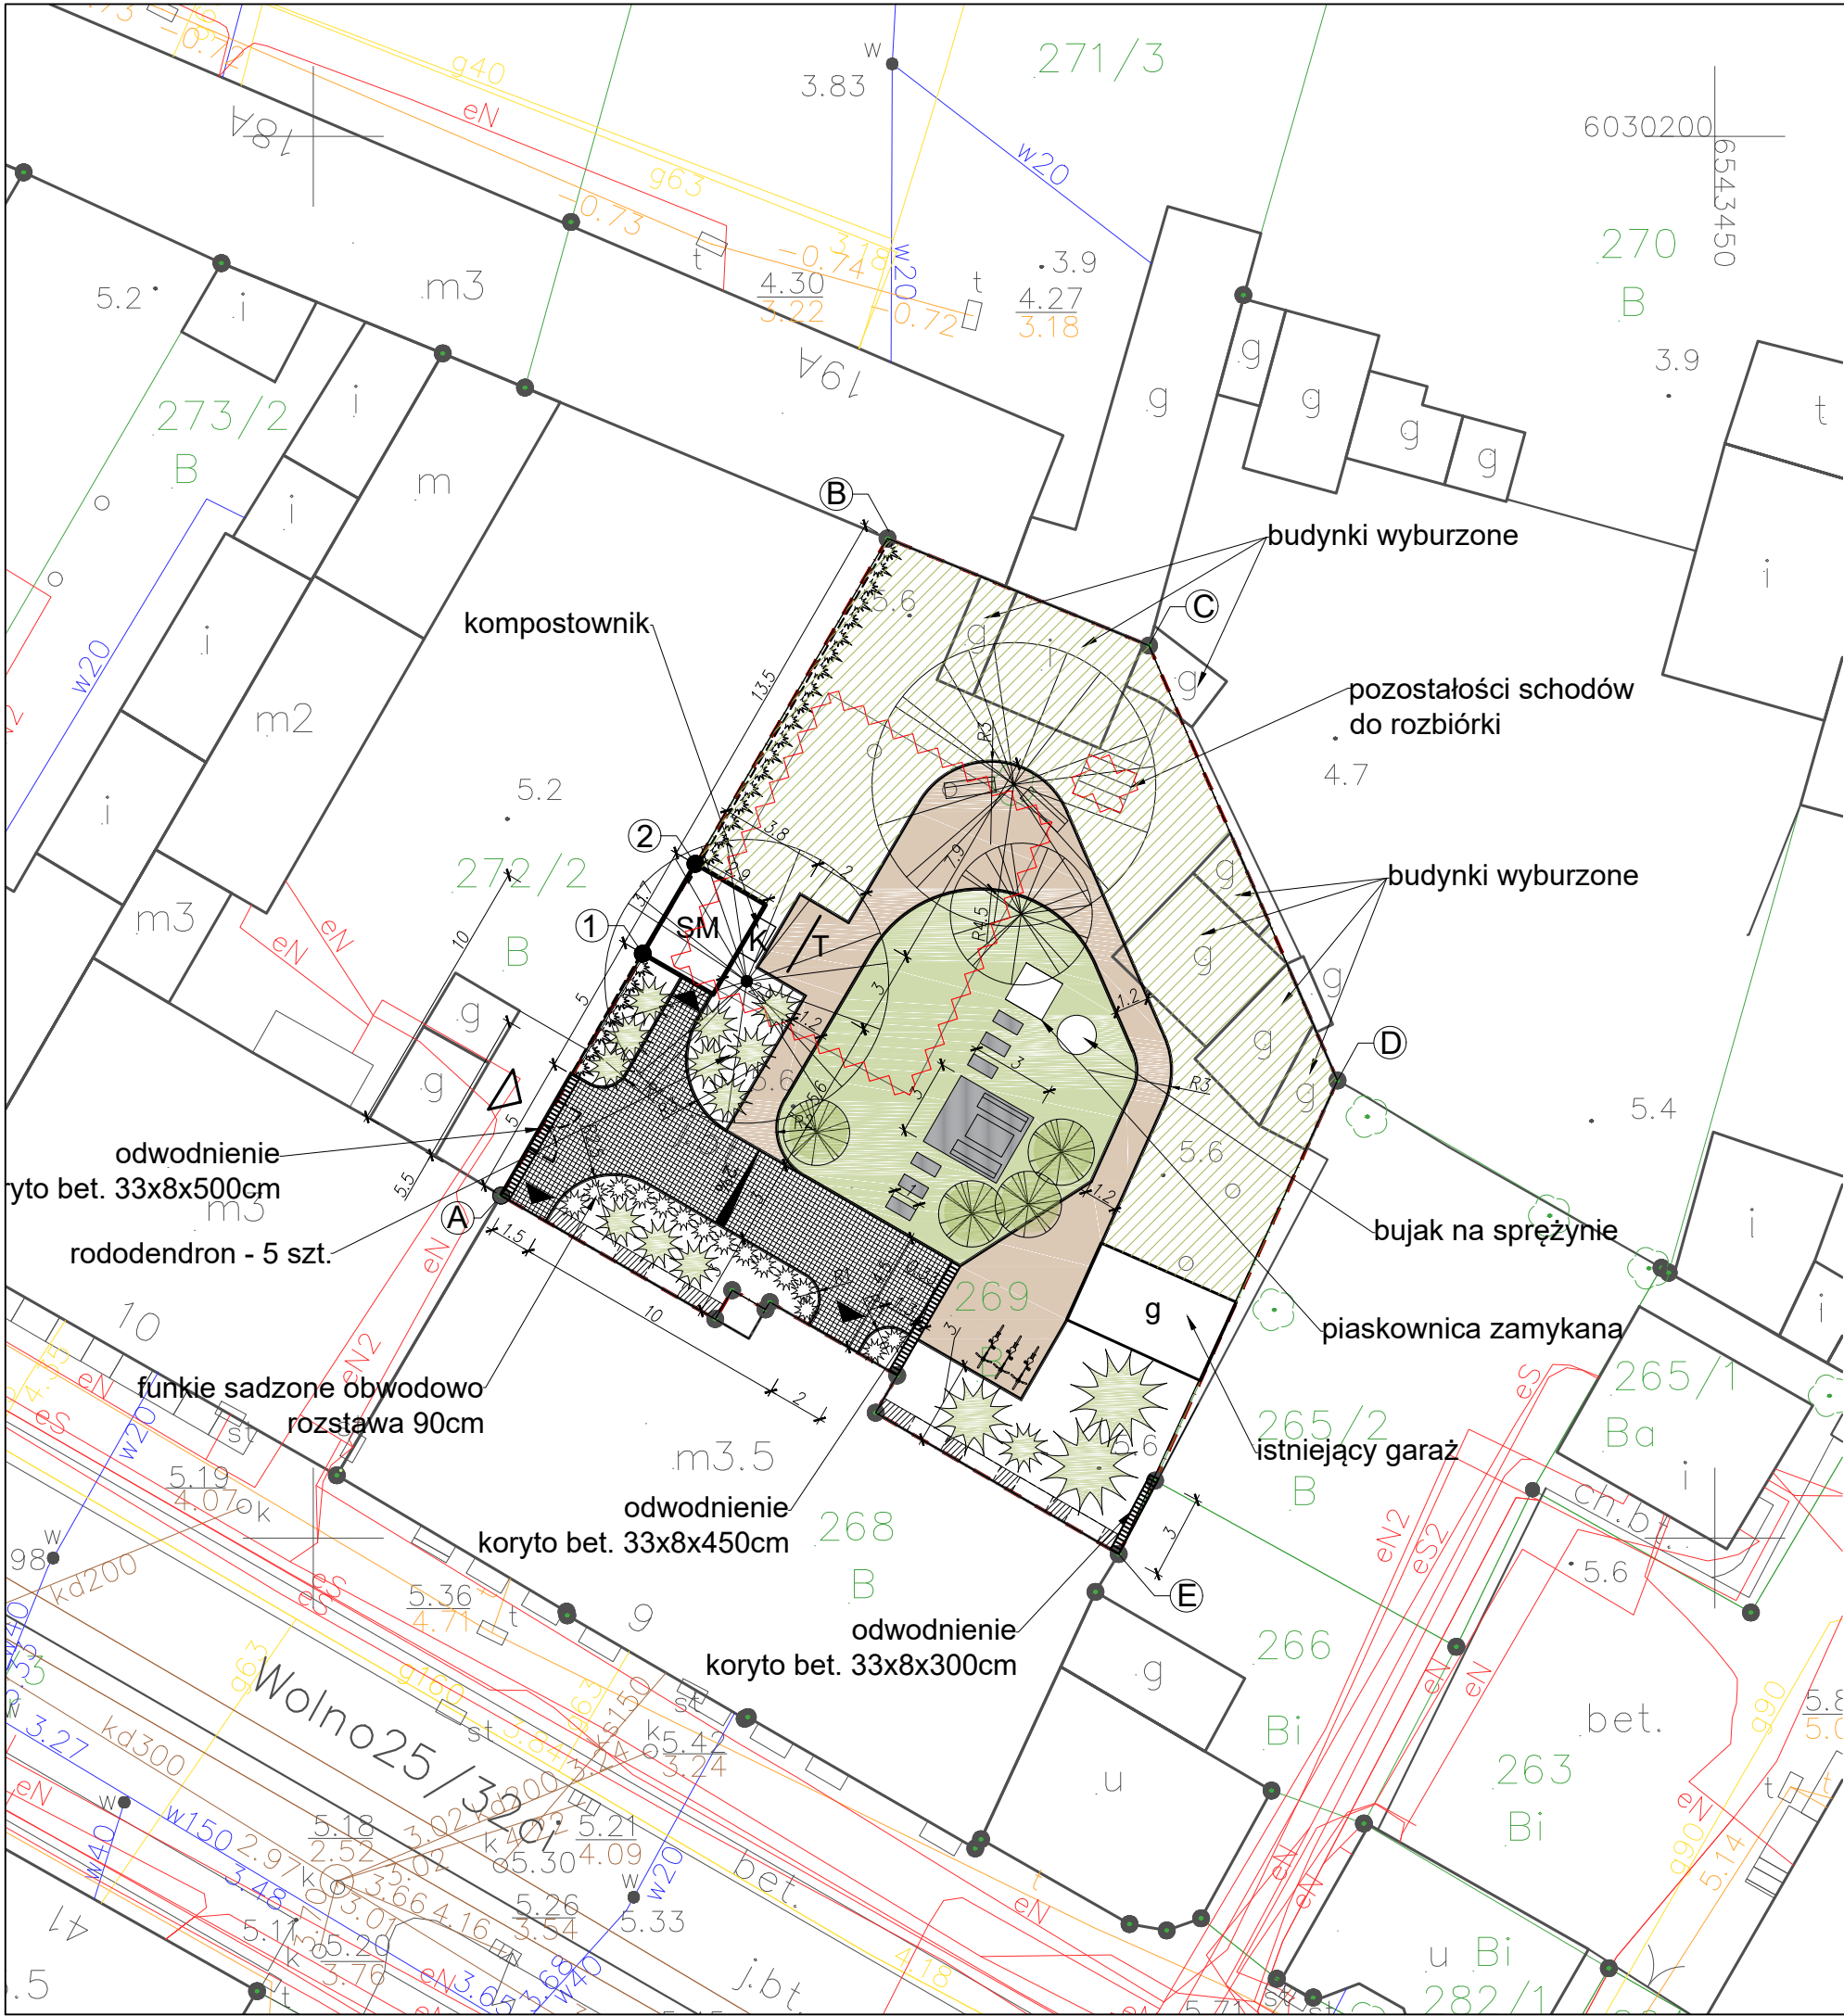

LEGENDA:

GRANICA DZIAŁKI NR 269

OGRODZENIE PROJEKTOWANE A-1
H=1,40m stalowe ażurowe
kolor grafitowy RAL 7042, wg rys ZT.2

OGRODZENIE PROJEKTOWANE 2-B i C-D
H=1,53m stalowe ażurowe
kolor grafitowy typu siatka 3D
wg. Załącznika nr 1

OGRODZENIE PROJEKTOWANE D-E
H=2,0m murowane tynkowane

OBRZEŻA PROJEKTOWANE

NAWIERZCHNIA UTWARDZONA
PROJEKTOWANA
kostka betonowa np. RODOS TABACO f-my
KOSTBET wym. 12x12cm oraz 18x12cm
ILOŚĆ - 60m²

plytka chodnikowa 50x50x7
ILOŚĆ - 29,13 m²

OPASKA ŻWIROWA PROJEKTOWANA
ILOŚĆ - 5m²

KORYTO CHODNIKOWE
np. f-my POLBRUK, 25x33x8cm

NAWIERZCHNIA GLINIASTO-ŻWIROWA
ILOŚĆ: 88,0 m²

OGRODKI DZIAŁKOWE
ILOŚĆ: 213 m²

TRAWNIK
ILOŚĆ: 166,4 m²

PROJEKTOWANE SPADKI POPRZECZNE

ELEMENTY WYPOSAŻENIA TERENU:

ŁAWKA szt. 4
STOŁ szt. 1
PIASKOWNICA ZAMYKANA drewniana szt. 1
BUJAK NA SPRĘŻYNIE szt. 4

STOJAKI NA ROWERY
ILOŚĆ: 2 SZTUK czterostanowiowe

TRZEPAK

PROJEKTOWANE PNĄCZA
gat. bluszcz pospolity/winoobluszcz
pięciolistkowy /sadzenie naprzemienne/- 36 szt.

FUNKIE gat. HALCYON- 15szt

RODODENDRON gat. CUNNINGHAM WHITE-
15szt

DRZEWIA PROJEKTOWANE
jabłoni rajską oia (malus pumila) - 4szt.

ZIELEŃ WYSOKA ISTNIEJĄCA

WEJŚCIA NA TEREN

WEJŚCIA DO BUDYNKU

PROJEKTOWANA WIATA ŚMIETNIKOWA

ELEMENTY DO USUNIĘCIA

NR	TYP POWIERZCHNI	KATEGORIA	POWIERZCHNIA
1	POW. ZABUDOWY	RAZEM:	26,74 m ²
		istn. garaż	16,00 m ²
		proj. śmietnik	10,74 m ²
2	POW. BIOL. CZYNNA	RAZEM:	486,52 m ²
		trawnik	99,60 m ²
		ogródki	213,09 m ²
		zieleni urządzona	86,22 m ²
		nawierzchnia przepuszczalna gliniasto-żwirowa	87,61 m ²
3	POW. UTWARDZONA	RAZEM:	94,13 m ²
		proj. opaska żwirowa	5,00 m ²
		proj. placik rekreacyjny	29,13 m ²
		proj. nawierzchnia utwardzona	60,00 m ²
		POWIERZCHNIA TERENU / RAZEM:	607,39 m ²
			297x420

UWAGI DO PROJEKTU

- NIE SKAŁOWAĆ I NIE POBIERAĆ WYMIARÓW BEZPOŚREDNIO Z RYSUNKU
- NALEŻY SPRAWDZIĆ WYMIARY NA BUDOWIE I WERYFIKOWAĆ Z RYSUNKIEM
- W RAZIE ROZBIEŻNOŚCI POINFORMOWAĆ JEDNOSTKĘ PROJEKTOWANIA
- RYSUNKI NALEŻY ROZPATRYWAĆ ŁĄCZNIE Z OPISEM TECHNICZNYM
- WSZYSTKIE WYMIARY NA RYSUNKACH ARCHITEKTONICZNYCH W "cm"
- WSZYSTKIE WYMIARY NA PLANIE ZAG. TERENU W "m"
- STOSOWANIE MATERIAŁÓW ZAMIENNYCH MOŻLIWE PO UZYSKANIU ZGODY PROJEKTANTA
- WSZYSTKIE MATERIAŁY POWINNY POSIADAĆ AKTUALNE ATESTY I DOPUSZCZENIA DO STOSOWANIA

PROJEKT ARCHITEKTONICZNY:

**SZABŁOWSCY
/ARCHITEKCI**

INWESTOR: WSPÓLNOTA MIESZKANIOWA
ul. Wolności 9 Gdańsk

PROJEKT:

PROJEKT ZAGOSPODAROWANIA
PODWÓRZA
dz. nr 269 obr. 60, Gdańsk

FAZA:

PROJEKT
BUDOWLANY

RYSUNEK:

ZAGOSPODAROWANIE
TERENU

AUTORZY PROJEKTU:

ARCH. NATALIA SZABŁOWSKA
NR UPR. PO/KK/326/2009

ARCH. STANISŁAW SZABŁOWSKI

BRANŻA

ARCHITEKTURA

SKALA	DATA	NR RYS.
1:250	IX.2016r.	ZT1