
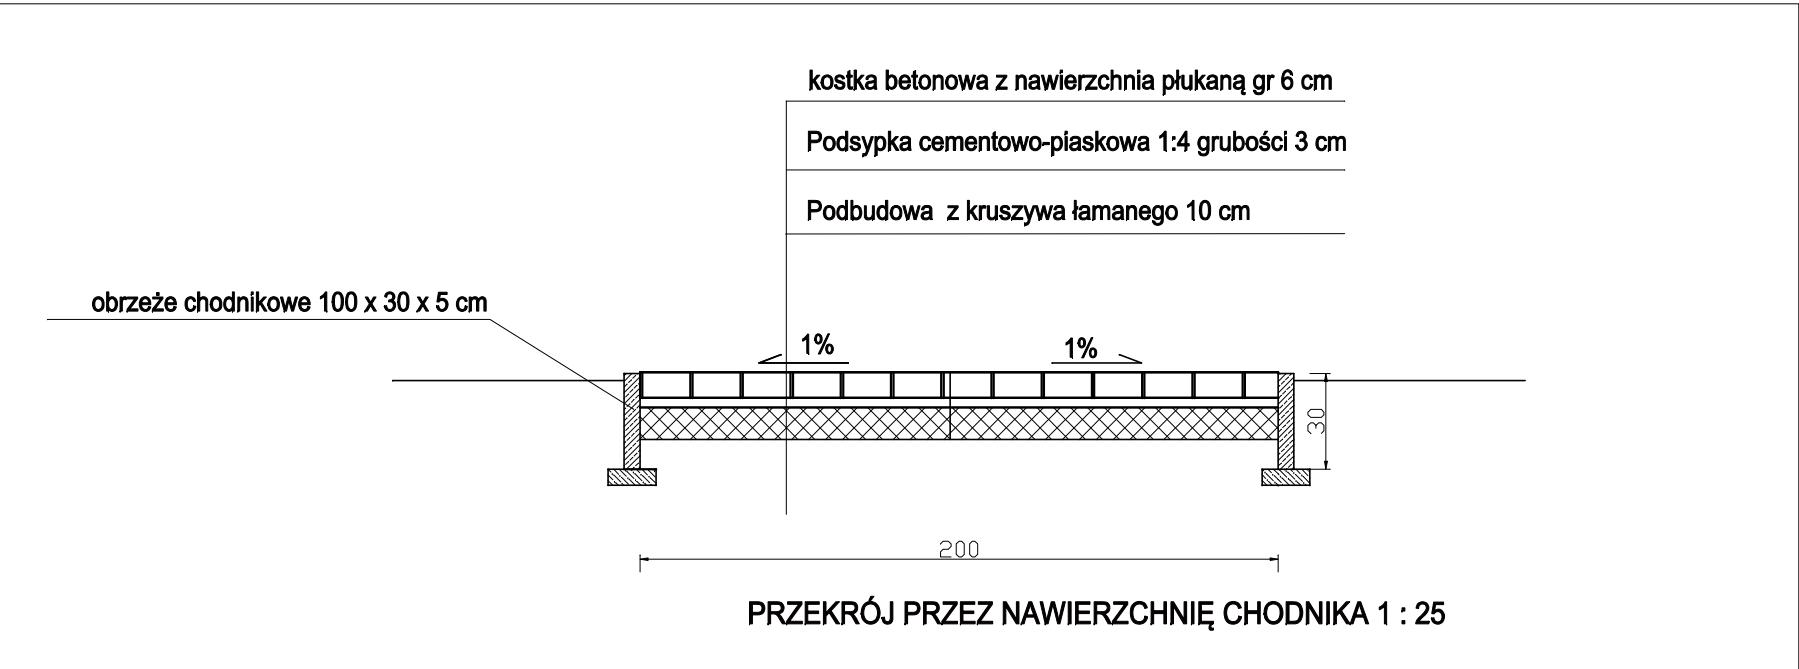
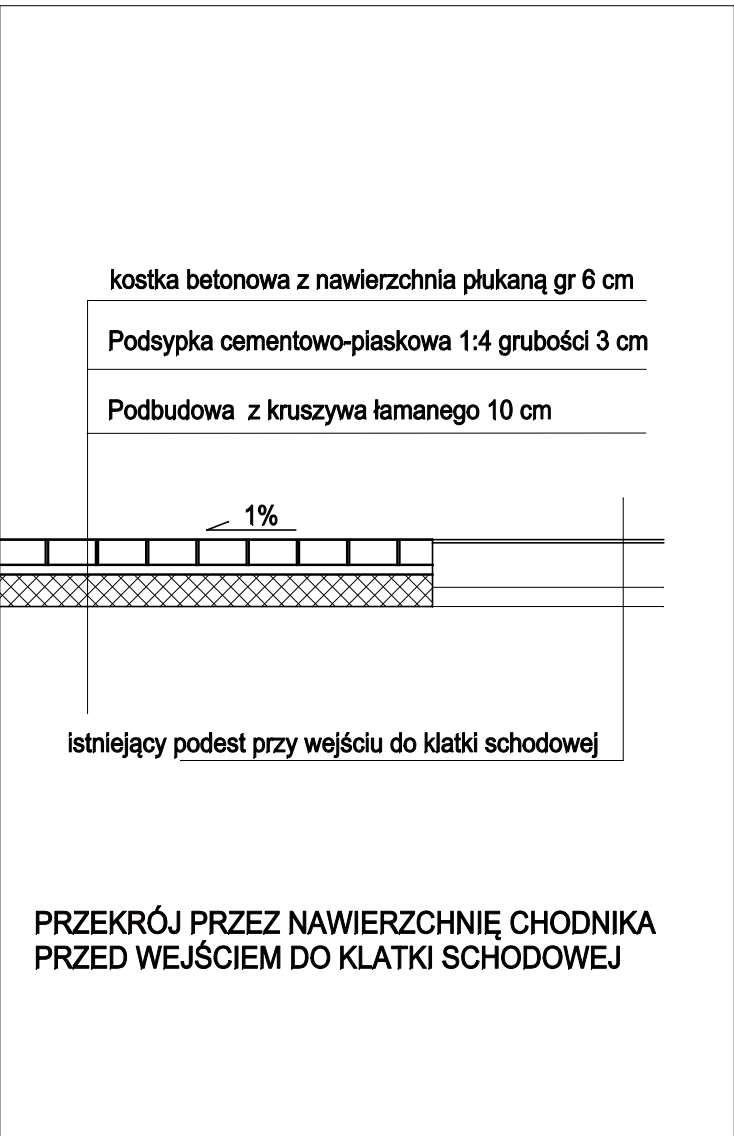


PRZEKROJE TERENOWE

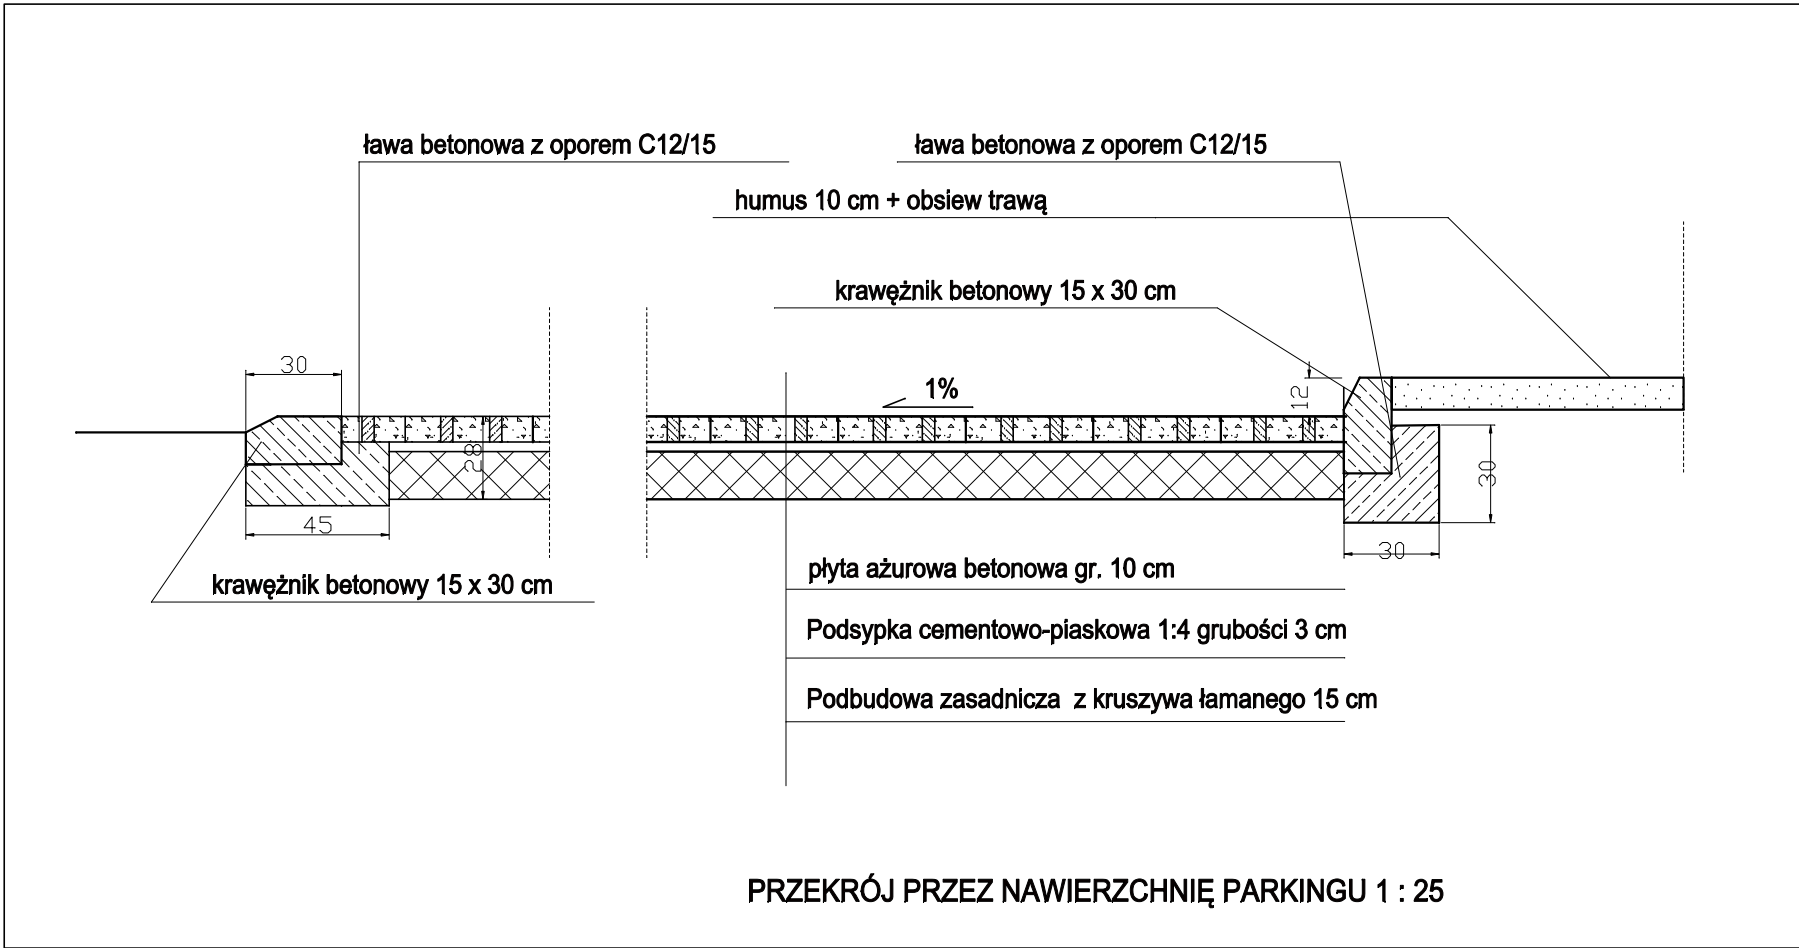

JEDNOSTKA PROJEKTOWA:		USŁUGI A-Z IWONA GRUZIOLA 80-315 GDAŃSK UL. KASZUBSKA 8A/9 TEL. 58 345-37-50 e-mail : mgruziola@gmail.com	
TYTUŁ RYSUNKU: PRZEKROJE TERENOWE		BRANŻA: architektura	
FAZA:		PROJEKT BUDOWLANY	
PROJEKTANCI:			
BRANŻA	IMIE I NAZWISKO	NR UPRAWNIENI	PODPIS
ARCHITEKTURA PROJEKTOWAŁ	MGR.INŻ ARCH.IWONA GRUZIOLA	3889/Gd/89	
INWESTOR:WSPÓLNOTA MIESZKANIOWA TYŚIĄCLECIA 25A W GDAŃSKU I WSPÓLNOTA MIESZKANIOWA W GDAŃSKU UL. TYŚIĄCLECIA 25 B			DATA: STYCZEŃ 2017
TEMAT: ZAGOSPODAROWANIE TERENU PRZY BUDYNKU MIESZKALNYM WIELORODZINNYM - MAŁA ARCHITEKTURA , ZIELEŃ , NAWIERZCHNIE UTWARDZONE W RAMACH PRO- GRAMU " WSPÓLNE PODWÓRKO "			RYS. NR 2
ADRES:GDAŃSK UL. TYŚIĄCLECIA 25 A,B DZIAŁKA NR 449/71 , OBREB 0015			SKALA: 1 : 25