


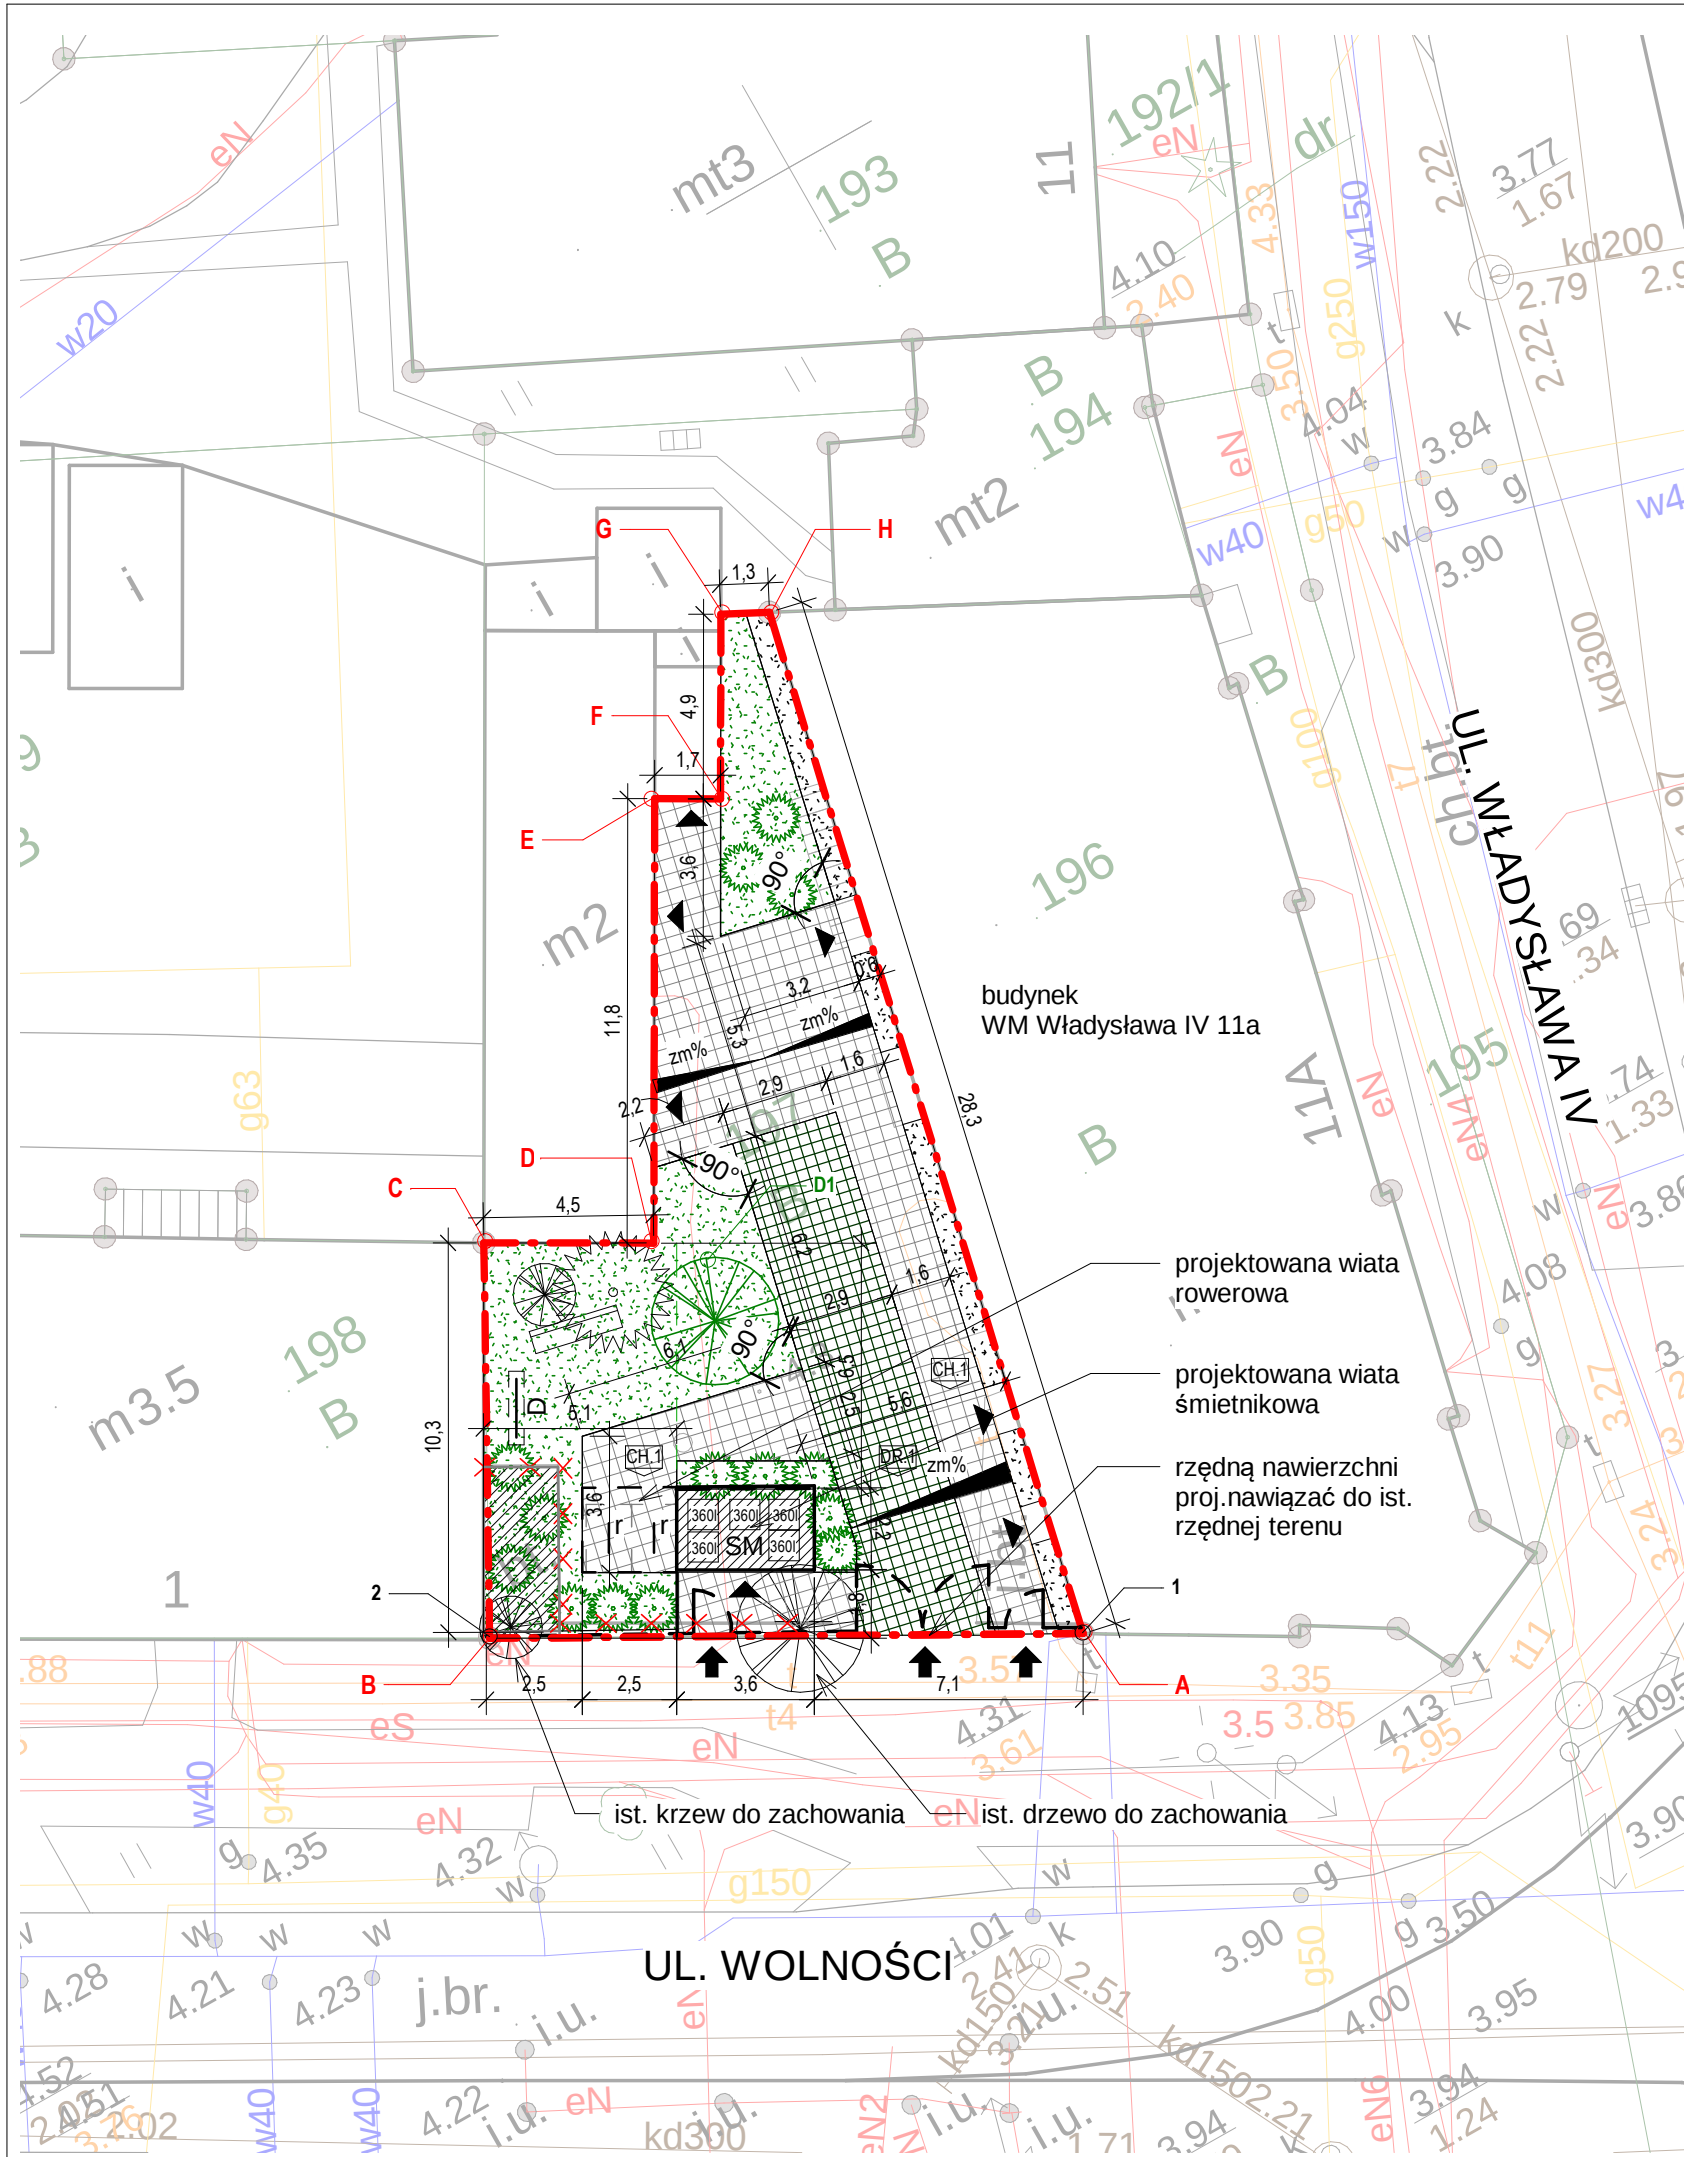

LEGENDA:

GRANICA DZIERŻAWY

WJAZD / WEJŚCIE NA TEREN

WEJŚCIE DO BUDYNKU

USUNIĘCIE ELEMENTÓW ZT

SPADKI POPRZECZNE [%]

ALTANA ŚMIETNIKOWA

OPIS OGÓLNY ZT

OZNACZENIE KONSTRUKCJI NAWIERZCHNI

NAWIERZCHNIA UTWARDZONA
płytką betonową szara 20x20x6cm (86,1m²)
(np.: Polbruk Complex klasyka - gładka szara)

NAWIERZCHNIA PÓLPRZEPUSZCZALNA
kostka ekologiczna grafitowa 20x20x8cm (99,5m²)
(np.: Semmelrock AQUATON sombra) wypełnienie humus z trawą

ZIELEŃ NISKA URZĄDZONA
trawnik (79,9m²)

OPASKA istniejąca
(13,4m²)

DRZEWO ISTNIEJĄCE

DRZEWO PROJEKTOWANE
dąb błotny Quercus palustris (1 szt.)

KRZEW PROJEKTOWANY
Kalina koralowa 'Roseum' (14szt.)

PUNKT OŚWIETLENIOWY w wiacie
śmietnikowej
(z czujnikiem ruchu i zmierzchu) (1szt.)

ŁAWKA PARKOWA (1szt.)

STOJAK ROWEROWY TYPU "U" (2szt.)

DRAŻEK GIMNASTYCZNY (1szt.)

OGRODZENIE
1-2: projektowane ogrodzenie stalowe, ażurowe (h=1,6m) wykończenie matowe, kolor grafitowy RAL 7042

Uwagi:

1. Nie skalować, nie pobierać wymiarów bezpośrednio z rysunku.
2. Wszystkie wymiary sprawdzić na budowie i weryfikować z rysunkiem.
3. W razie rozbieżności wymiarowych/ opisowych poinformować jednostkę projektowania.
4. Rysunki rozpatrywać łącznie z opisem technicznym.
5. Wszystkie wymiary na rys. architektonicznych w [cm].
6. Wszystkie wymiary na rys. zagospodarowania terenu w [m].
7. Stosowanie materiałów i rozwiązań zamiennych po uzyskaniu zgody jednostki projektowania.
8. Stosować materiały posiadające aktualne atesty i dopuszczenia do stosowania.

JEDNOSTKA PROJEKTOWANIA:

**SZABŁOWSCY
/ARCHITEKCI**

ul. Wassowskiego 16/3A 80-225 Gdańsk
+48 603800230 pracownia@szablowscy.pl

INWESTOR:

Wspólnota Mieszkaniowa
Władysława IV 11A w Gdańsku

PROJEKT:

ZAGOSPODAROWANIE TERENU

Władysława IV 11A, 80-547
Gdańsk

FAZA:

ZGŁOSZENIE ROBÓT

RSUNEK:

Zagospodarowanie terenu

AUTORZY PROJEKTU:

arch. Natalia Szablowska
upr. spec. arch.PO/KK/2009
arch. Stanisław Szablowski

arch. Filip Kaszewski

BRANŻA:

ARCHITEKTURA

SKALA:	DATA:	NR RYS.:
1 : 200	01.2017	ZT.1