


tytuł projektu:		ZAGOSPODAROWANIE PODWÓRKA GDAŃSK, UL. KOZIA, PIWNA, KOŁODZIEJSKA, ŚW. DUCHA			
branża: elektryczna		faza: proj. wykonawczy			
skala: 1:500		Inwestor Wspólnota Mieszkaniowa ul. Kozia 6/8 w Gdańsku Wspólnota Mieszkaniowa ul. Kołodziejska 7/9 A w Gdańsku Wspólnota Mieszkaniowa ul. Kołodziejska 7/9 B w Gdańsku Wspólnota Mieszkaniowa ul. Kołodziejska 7/9 CDE w Gdańsku Wspólnota Mieszkaniowa ul. Piwna 59/60 w Gdańsku Wspólnota Mieszkaniowa ul. Piwna 61/63 w Gdańsku Wspólnota Mieszkaniowa ul. Piwna 64/65 w Gdańsku Wspólnota Mieszkaniowa ul. Piwna 66 w Gdańsku Wspólnota Mieszkaniowa ul. Piwna 67/68 w Gdańsku Wspólnota Mieszkaniowa ul. Św. Ducha 8/10 w Gdańsku Wspólnota Mieszkaniowa ul. Św. Ducha 12/14 w Gdańsku Wspólnota Mieszkaniowa ul. Św. Ducha 16/20 w Gdańsku Wspólnota Mieszkaniowa ul. Św. Ducha 22/24 w Gdańsku			
Projektant				Nr uprawnień	
mgr inż. Łukasz Dobkowski				POM/0012/PWOE/15	
Sprawdzający					
nazwa rys.					
Plan instalacji zewnętrznych - oświetlenie terenu podwórka					
Data				02.2017	
Nr rys.				E-2.2	

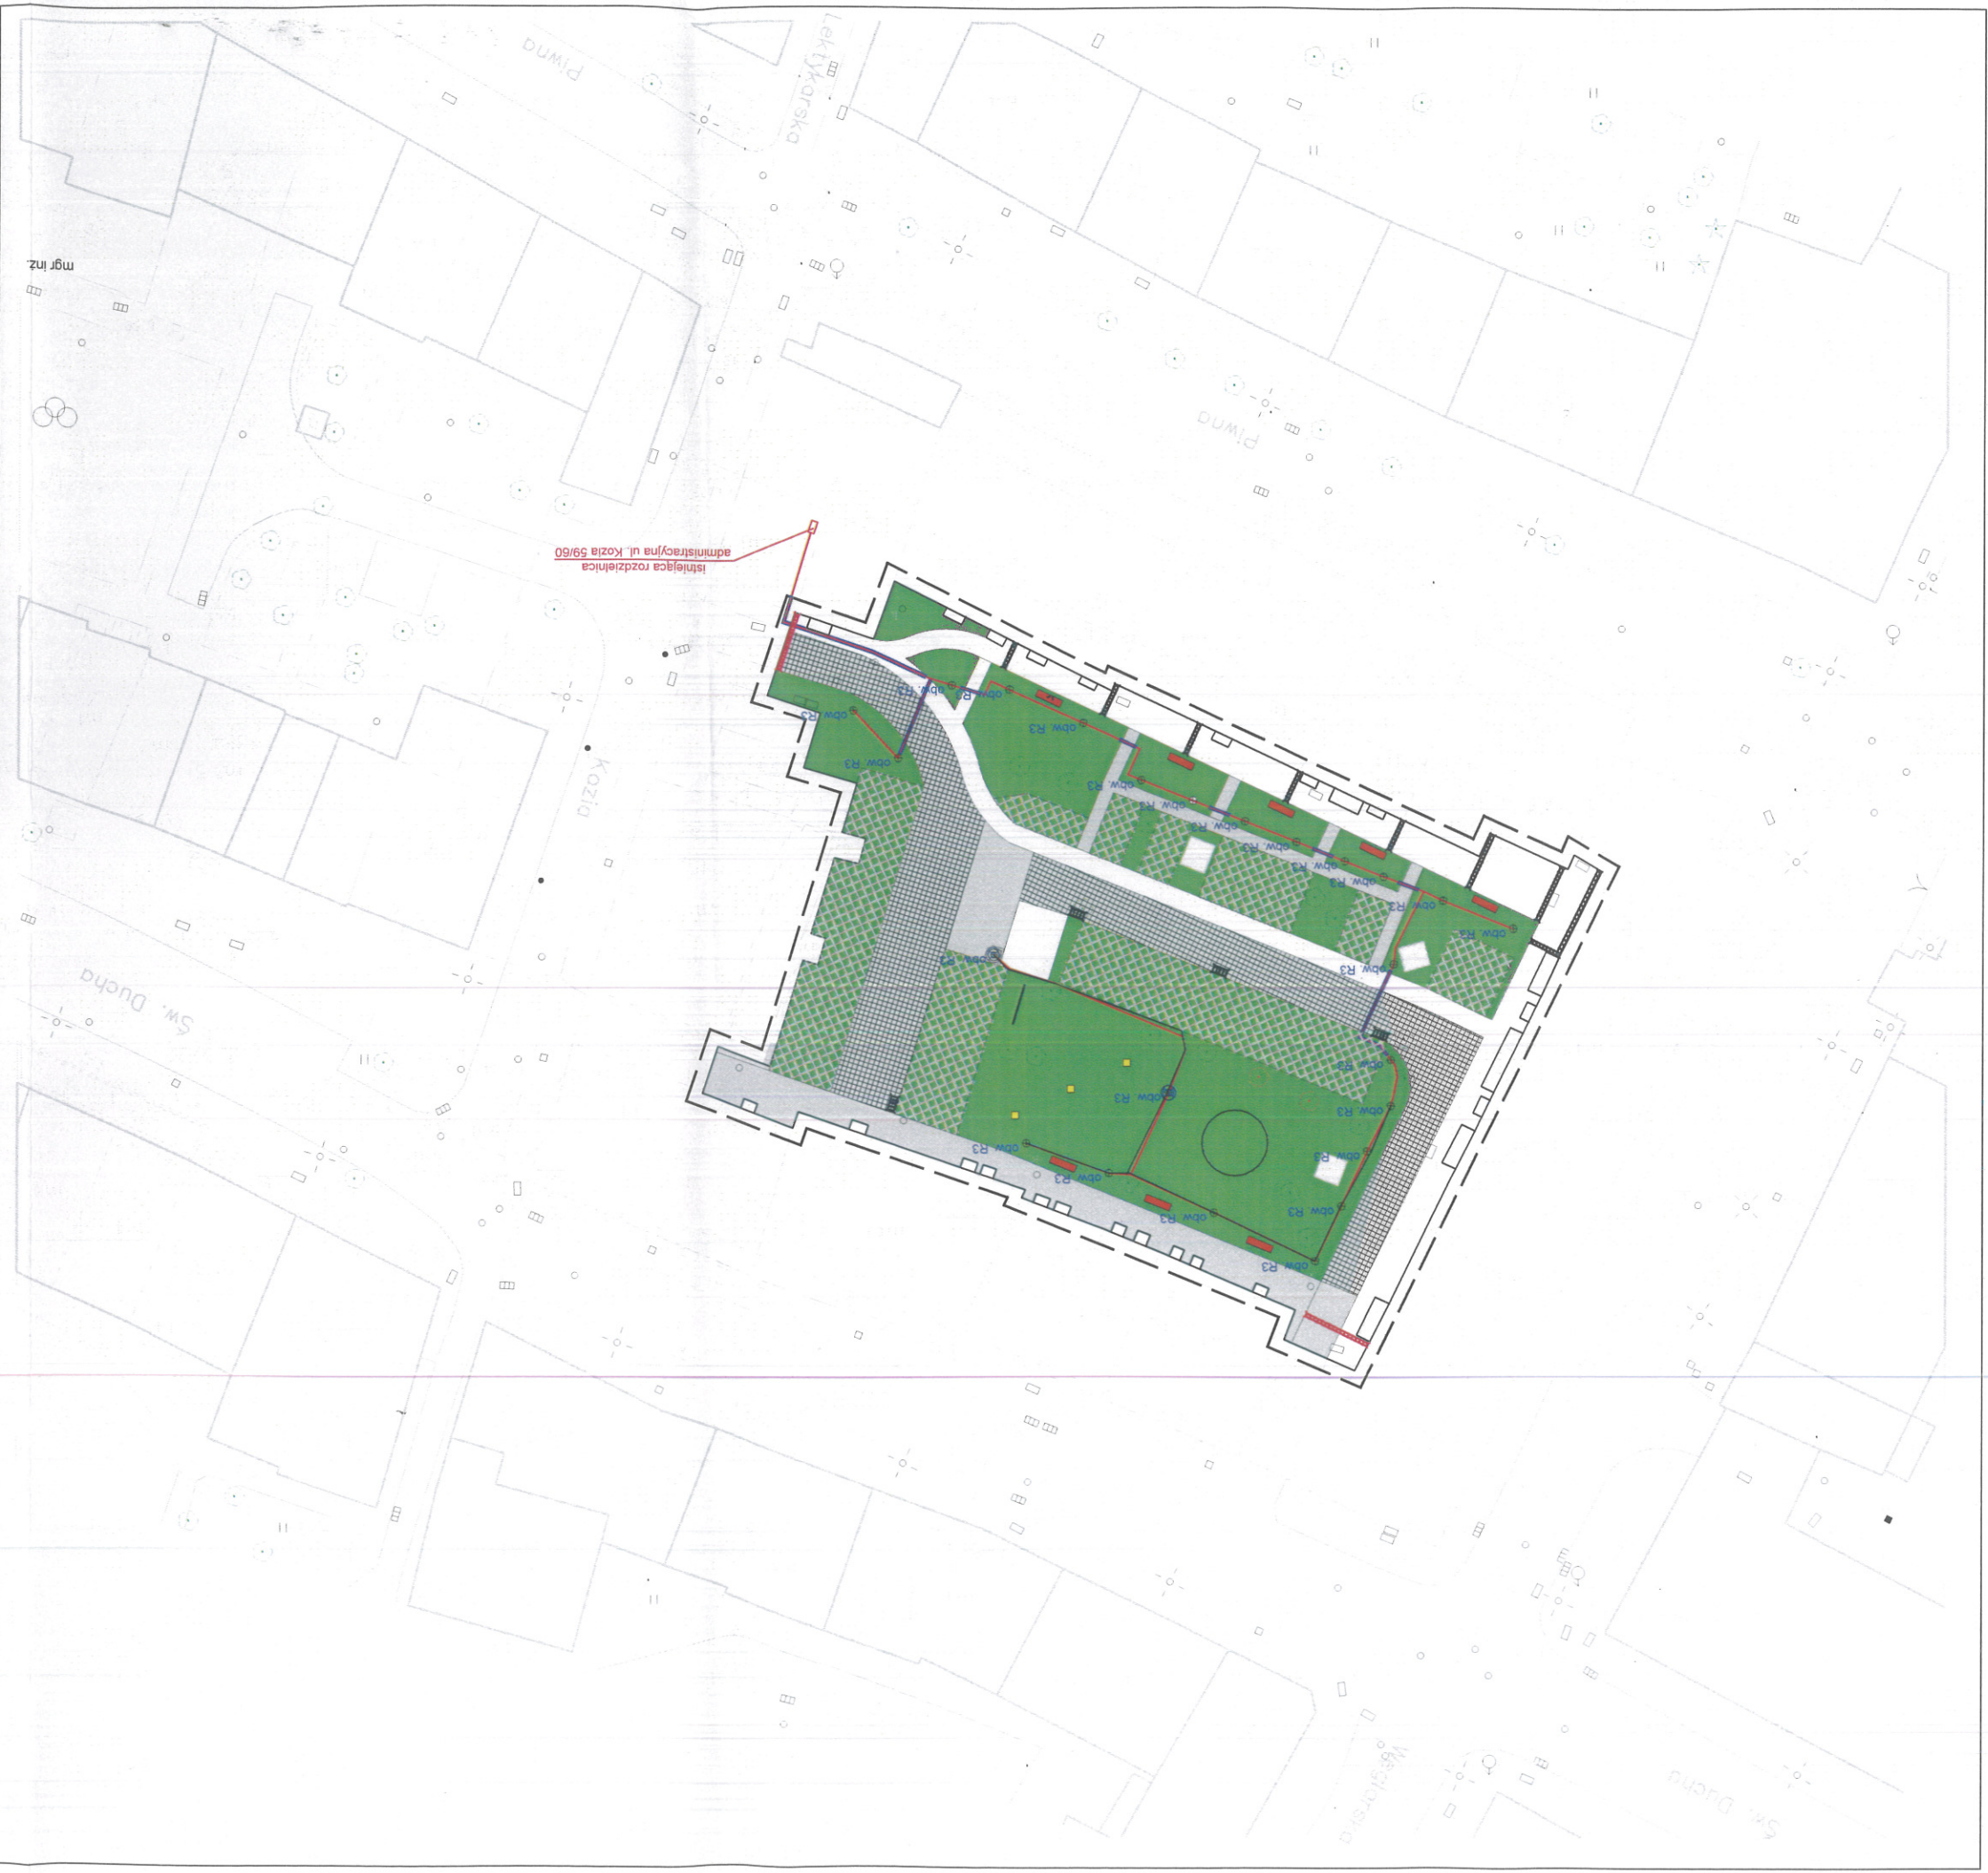

- LEGENDA
- ⊗ - Luxiona Tosca Led h=0,9m
 - ⊕ - Art Metal Latarnia Współczesna WS1
 - + - latarnia do ilkwidacji
 - proj. linia energetyczna
 - rura osłonowa DVR 50
 - istn. rozdzielnica administracyjna (ul. Kozia 59/60)