




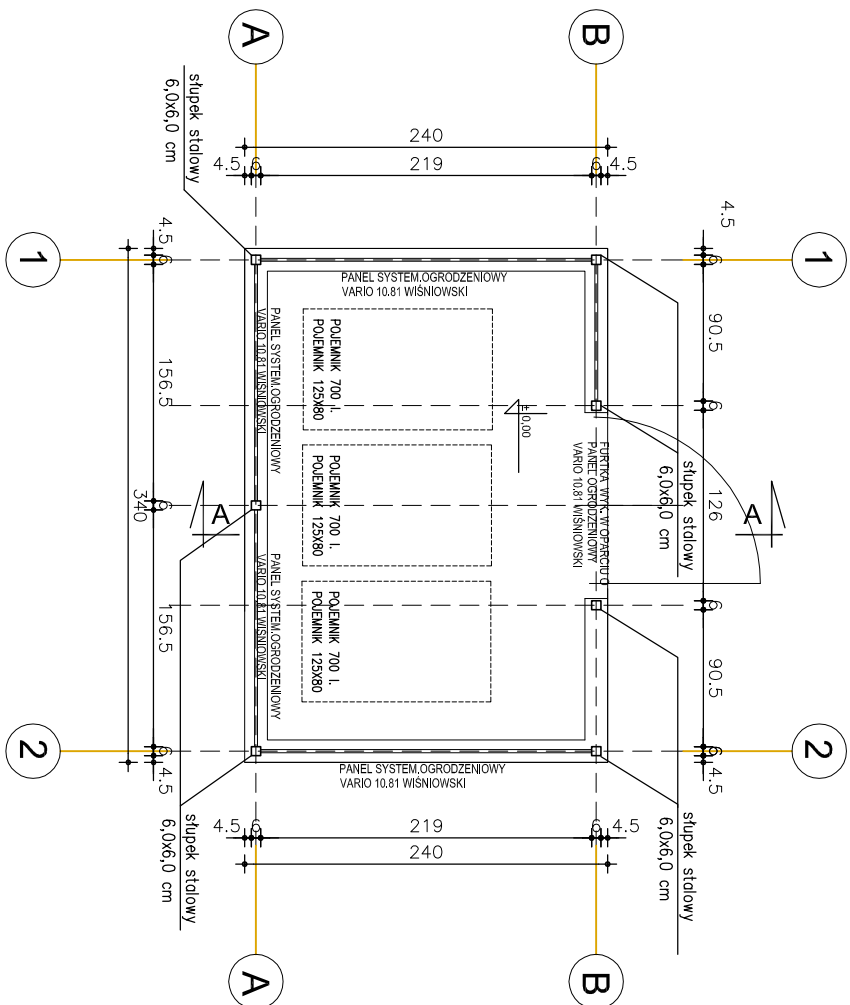


RZUT h=1,0m
skala 1:50

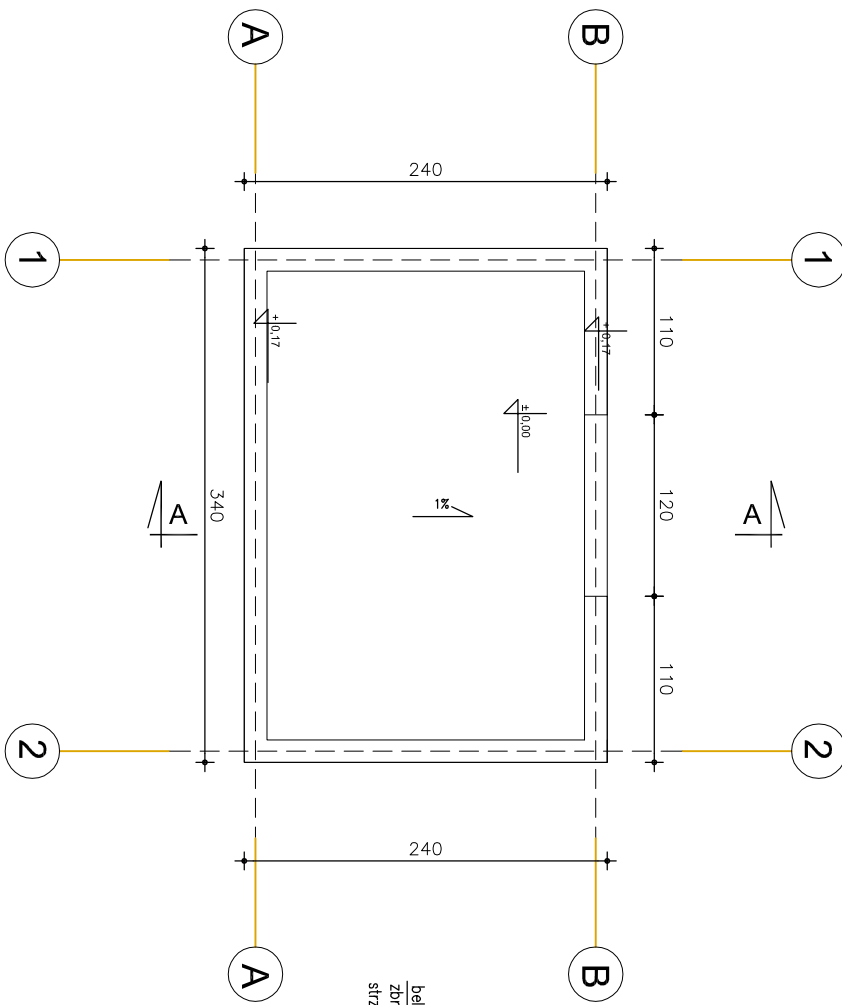


RZUT ŚCIAN FUNDAMENTOWYCH
skala 1:50

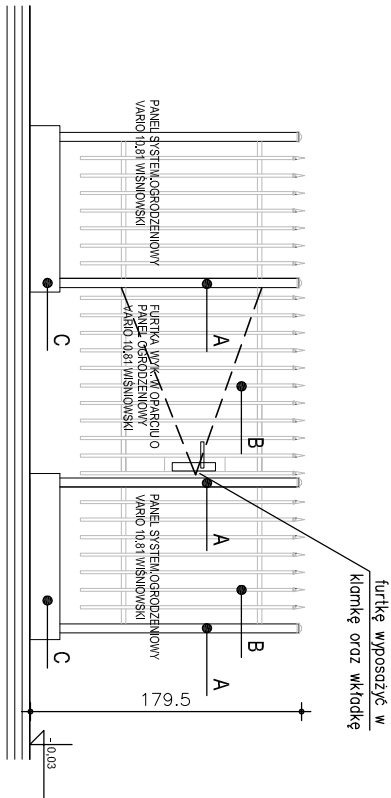


ELEWACJA POŁUDNIOWA
skala 1:50

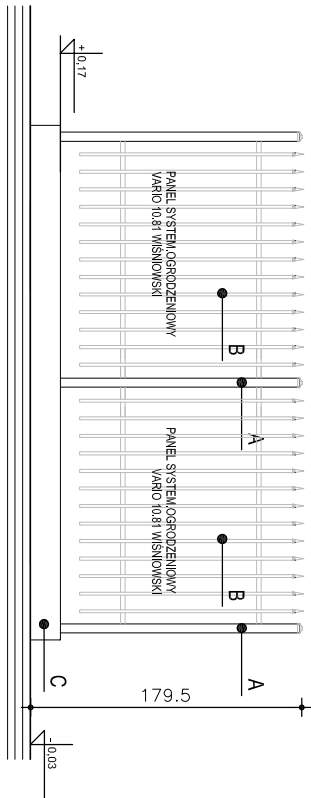

ELEWACJA PÓŁNOCNA
skala 1:50

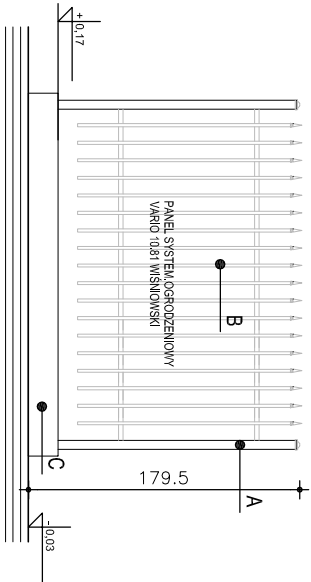

ELEWACJA BOCZNA
skala 1:50

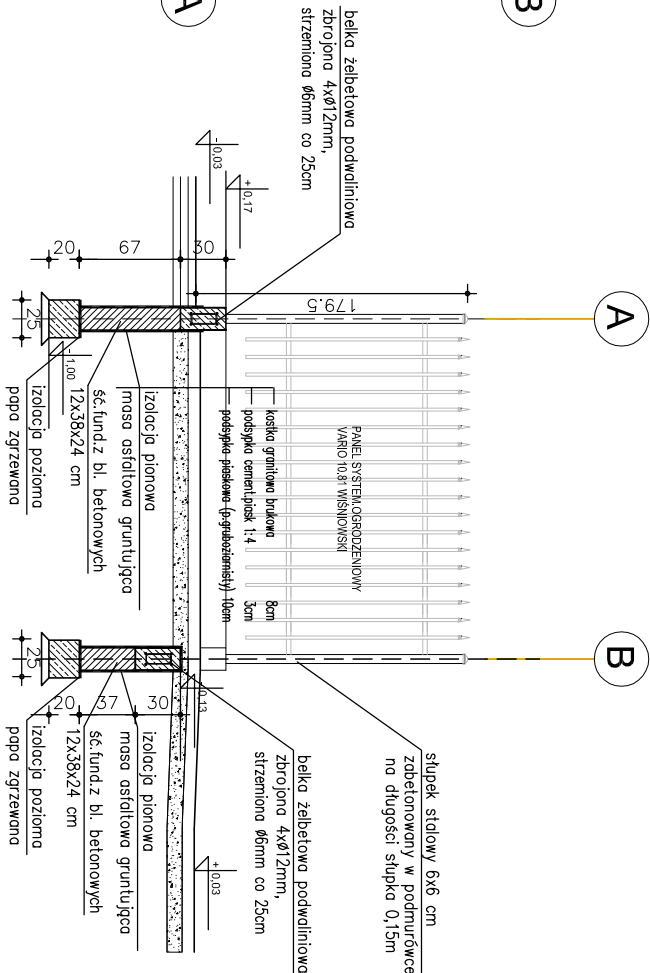

PRZEMÓJ A-A
skala 1:50

Projekt			
ZAGOSPODAROWANIE PODWÓRKA W RAMACH PROGRAMU "WSPÓLNE PODWÓRKO"			
Inwestor			
WSPÓLNOTY MIESZKANOWE WOJSKA POLSKIEGO 46-50			
PROJEKTANT	Nr uprawnień		Podpis
mgr inż. arch. Leszek Pierzchliński	122/P.OOK/KIV/2016		
KOORDYNATOR	Nr uprawnień		Podpis
mgr inż. arch. Jakub Żelazny	PO/KK/425/2011		
Tytuł rysunku			
OBUDOWA ŚMIETNIKA			
GW-PB - A - 03 - 1			
PROJEKT	FAZA	BRANŻA	NR. RYS.
Data		Forma	Skala
30.02.2017		A3	1:50
REW			