

- UWAGI:
1. Wszystkie wymiary sprawdzić na budowie
 2. Obiekt należy wykonać zgodnie ze sztuką budowlaną oraz obowiązującymi w Polsce normami budowlanymi i wykonawczymi.
 3. Wszystkie materiały uzycie do realizacji obiektu muszą posiadać odpowiednie atesty stwierdzające ich przydatność w budownictwie.
 4. Szczegółowe rozwiązania wybranych elementów obiektu wg konkretnych technologii wybranych przez inwestora lub przyjętych przez konkretnego wykonawcę do zaakceptowanych przez inwestora i projektantów.
 5. Zmiany i odstępstwa od projektu wykiśle w trakcie budowy wymagały uzgodnień z projektantami.

06		
05		
04		
03		
02		
01		
00	30.08.2016	PROJEKT BUDOWLANY
REV	DATA	ZMIANY
		PODPIS

INWESTOR:
GMINA MIASTA GDAŃSK
REPREZENTOWANA PRZEZ GDANSKI
ZARZĄD NIERUCHOMOŚCI
KOMUNALNYCH - SAMORZĄDOWY
ZAKŁAD BUDŻETOWY W GDAŃSKU
ul. Partyzantów 74

PROJEKT:

PROJEKT KOLORYSTYKI ELEWACJI
BUDYNKU MIESZKALNEGO
WRAZ Z DOCIEPLENIEM I PRACAMI
TOWARZYSZĄCYMI
w Gdańsku ul. Biała 8

FAZA:

PROJEKT BUDOWLANY

BRANŻA:

ARCHITEKTURA

PROJEKT ARCHITEKTONICZNY:

K & M DESIGN
M a r c i n K a r c z e w s k i
80-308 Gdańsk, ul.Polanki 47/3
NIP 739-235-17-02, REG.220274187



PROJEKT OBRONNY PRACOWNIA AUTORSKA
ZAMIAŁ SA MOŻNIE TŁAŁO ZA ZŁOŻA AUTORA
KOPLOWANIE I NAKŁADOWNICHO ZŁOŻONICHO

AUTOR:

ARCH. KRZYSZTOF WRÓŻ
nr upr.: POLKK4408/2011
ARCH. MARCIN KARCEWSKI
ARCH. DAGMARA WANTA

SPRAWDZIŁ: ARCH. MIRELLA CHMIELOWIEC

nr upr.: POLKK/169/2007

TYTUŁ:

ELEWACJE
BOCZNE

DATA:

30.08.2016

SKALA:



1:100

FORMAT:

A3

NR STRONY:

AE_03

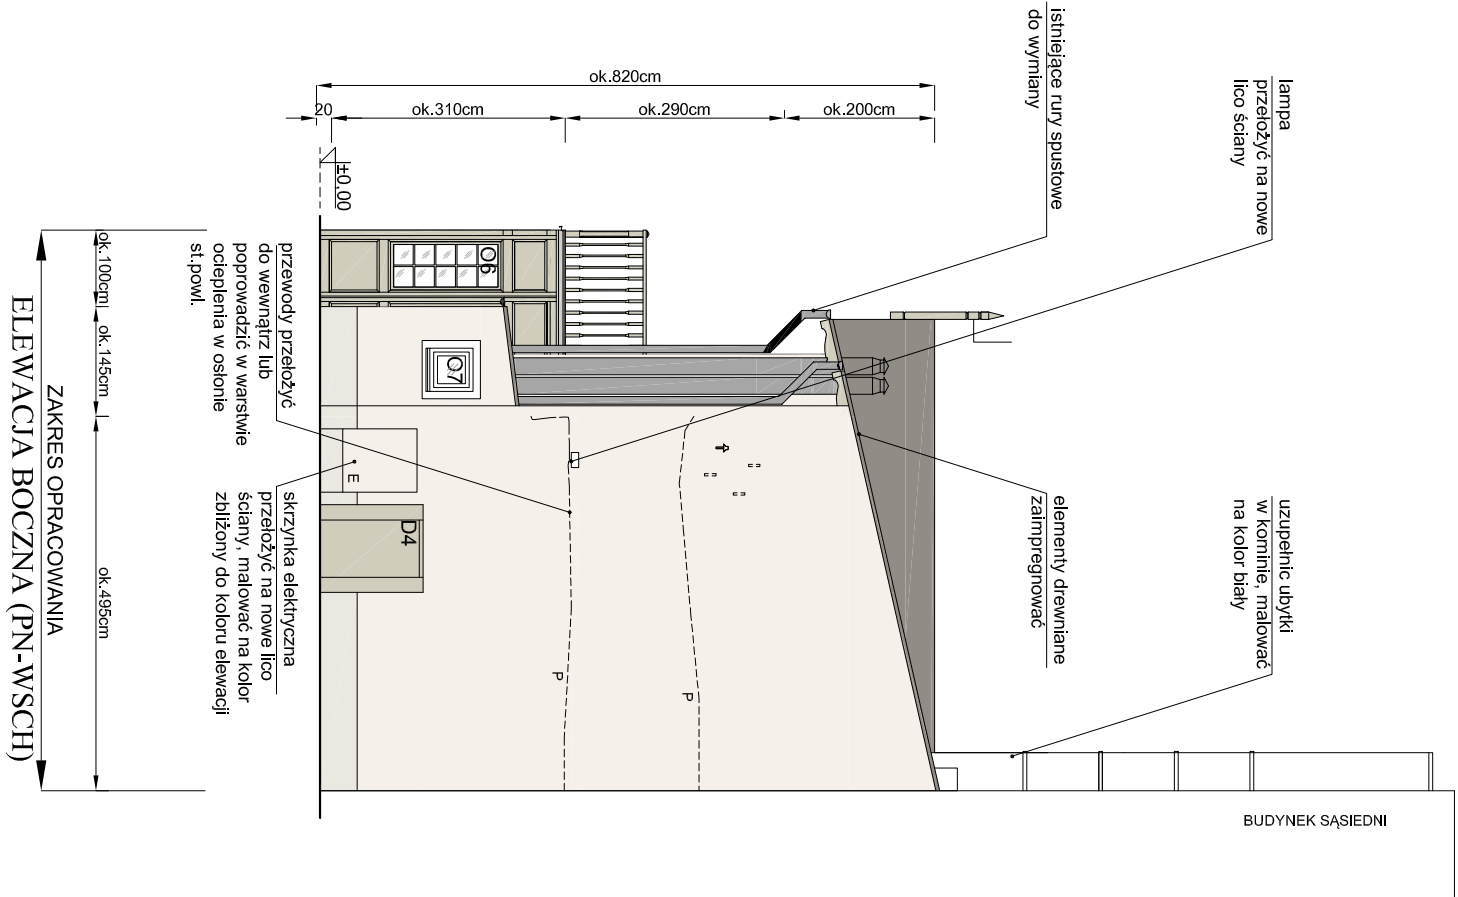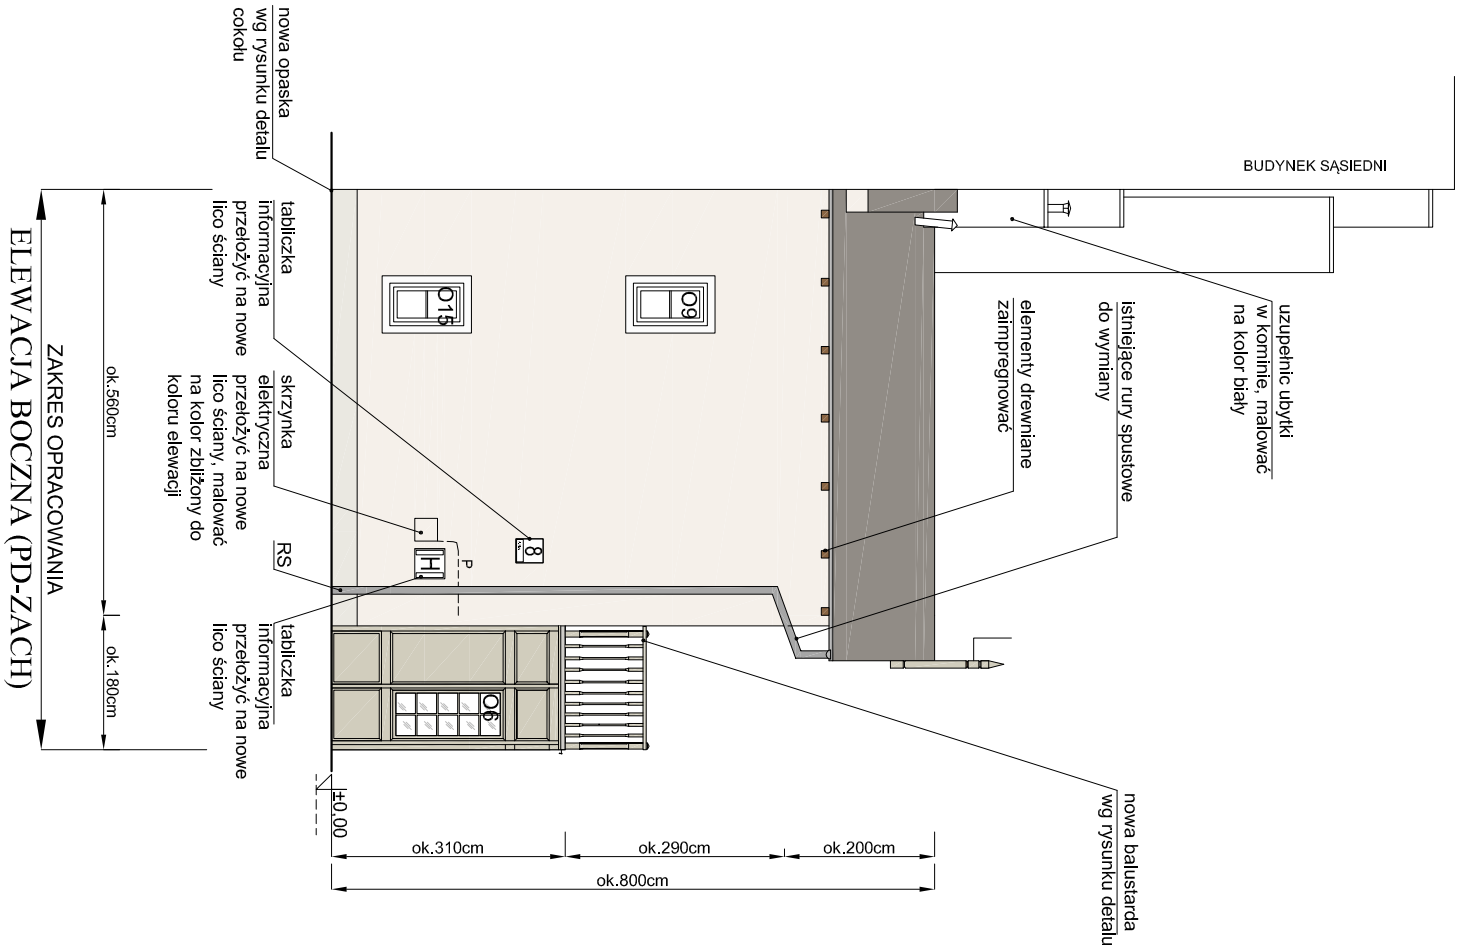

LEGENDA:

- Ściany ponad cokołem
- Tynk siłkatowo-silikonowy o fakturze kamyczkowej - uziamienie 1,5mm barwiony w masie na kolor jasnobieżowy NCS: 0603-Y40R
- Cokół
- Tynk ozdobny "kamień naturalny" kolor beżowy NCS: S 1005-Y20R

- Opaski
- Tynk siłkatowo-silikonowy zatarty na gładko barwiony w masie na kolor biały NCS: S 0500-N
- Drewniana werenda
- wykonać impregnację przedwgrzybiczną, malować na kolor beżowy NCS:2005-Y40R
- Elementy drewniane
- wykonać impregnację przedwgrzybiczną, malować na kolor beżowy NCS:2005-Y40R
- Elementy do demontażu, instalacje do przełożenia do wnętrza lub prowadzone w warstwie ocieplenia