



WERANDA - RZUT
PARTER

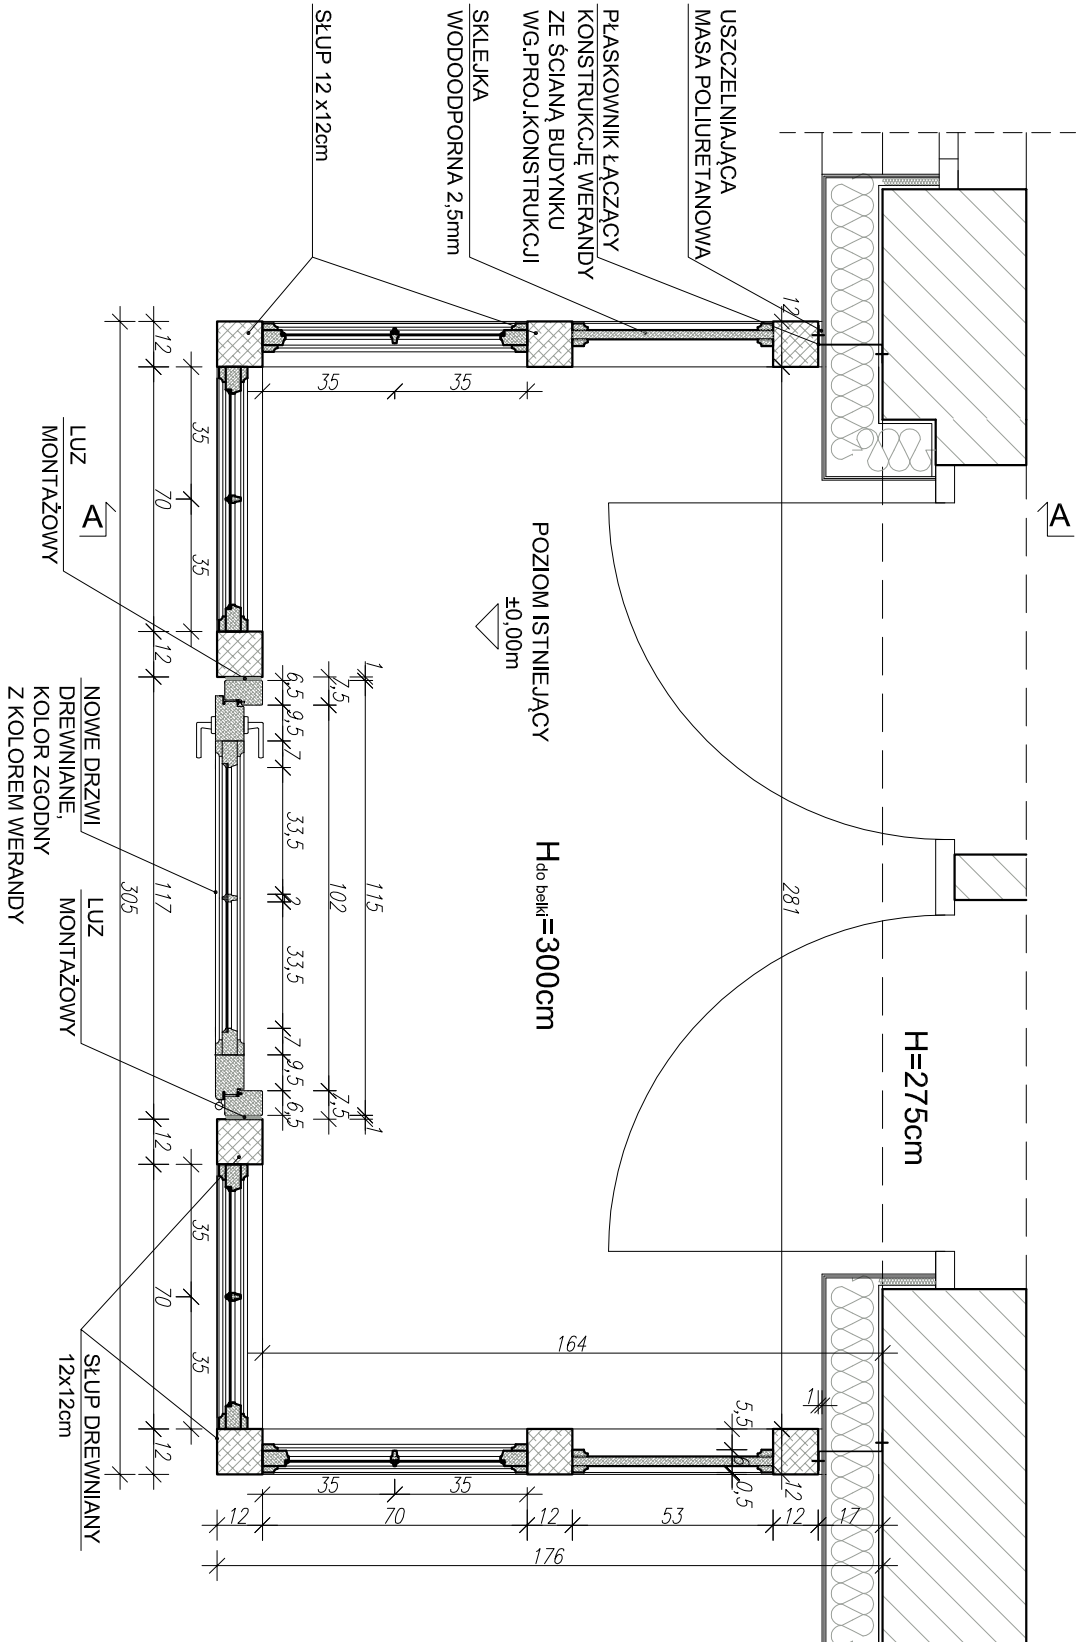

WERANDA - RZUT
PIĘTRO

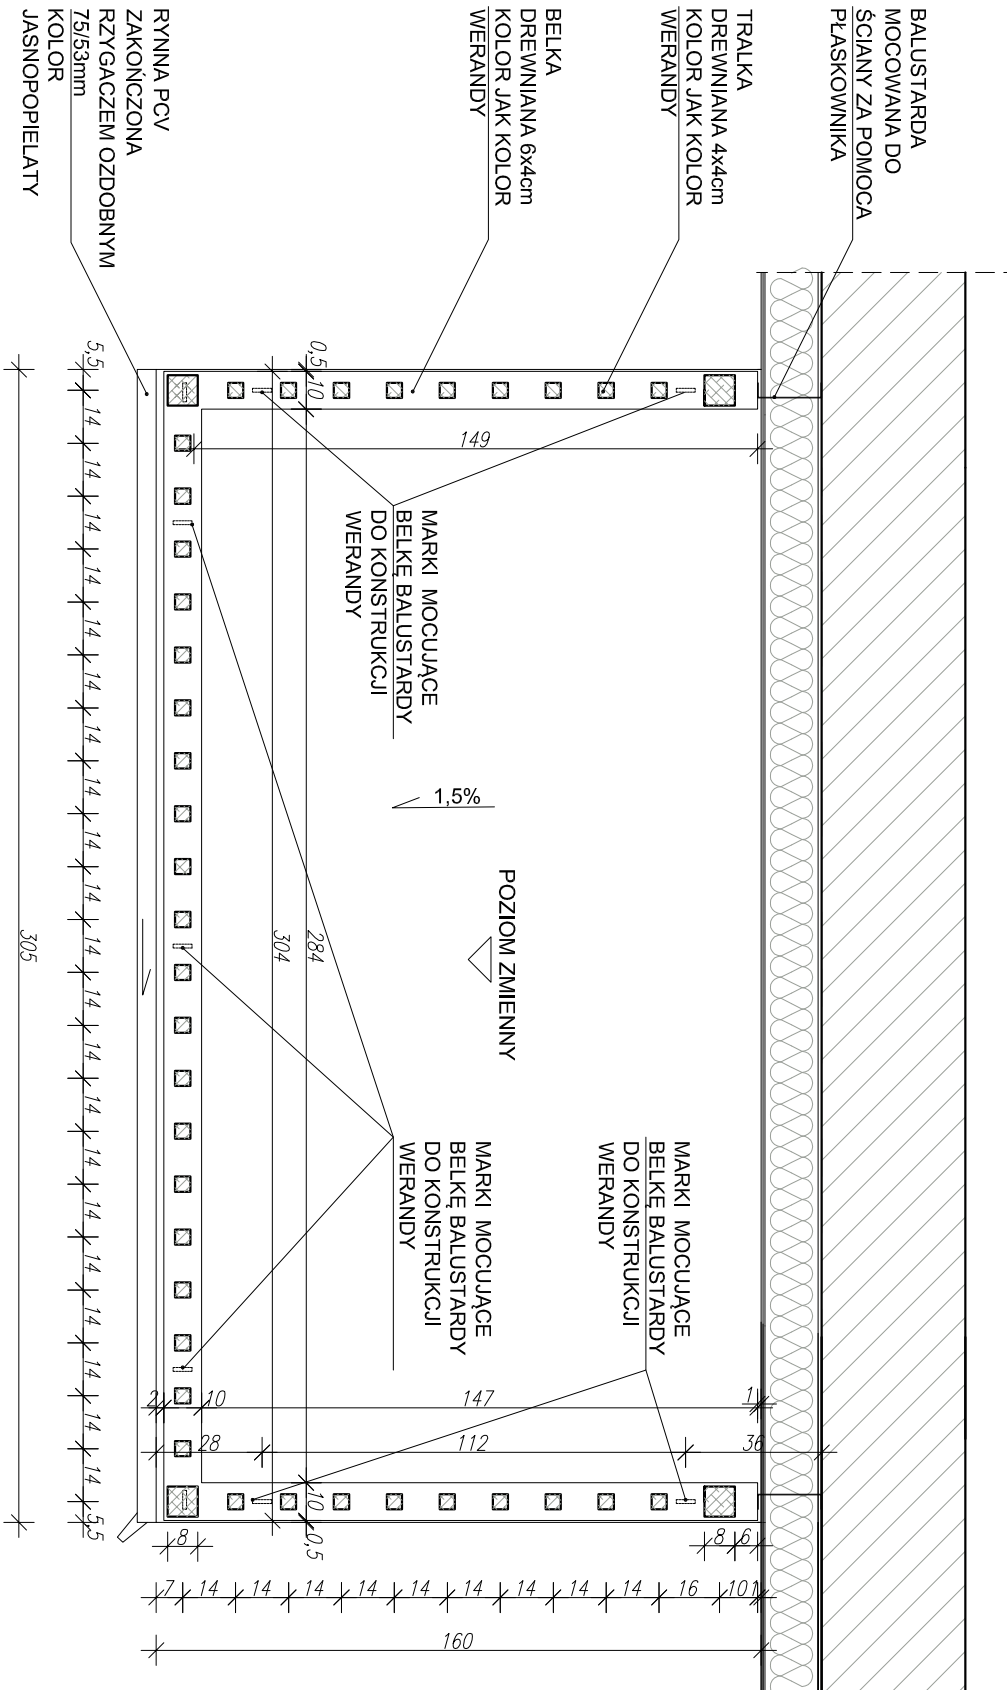

- UWAGI:
1. Wszystkie wymiary sprawdzić na budowie
 2. Obiekt należy wykonać zgodnie ze sztuką budowlaną oraz obowiązującymi w Polsce normami budowlanymi i wykonawczymi.
 3. Wszystkie materiały użyte do realizacji obiektu muszą posiadać odpowiednie atesty stwierdzające ich przydatność w budownictwie.
 4. Szczegółowe rozwiązania wybranych elementów obiektu wg konkretnych technologii wybranych przez inwestora lub przyjętych przez konkretnego wykonawcę do zaakceptowanych przez inwestora i projektantów.
 5. Zmiany i odstępstwa od projektu wynikłe w trakcie budowy wymagały uzgodnień z projektantami.

06		
05		
04		
03		
02		
01		
00	30.08.2016	PROJEKT BUDOWLANY
REV	DATA	ZMIANY
PODPIS		

INWESTOR:
GMINA MIASTA GDAŃSK
REPREZENTOWANA PRZEZ GDAŃSKI
ZARZĄD NIERUCHOMOŚCI
KOMUNALNYCH - SAMORZĄDOWY
ZAKŁAD BUDŻETOWY W GDAŃSKU
ul. Partyzantów 74

PROJEKT:
PROJEKT KOLORYSTYKI ELEWACJI
BUDYNKU MIESZKALNO
WRAZ Z DOCIEPLENIEM I PRACAMI
TOWARZYSZĄCYMI
w Gdańsku ul. Biała 8

FAZA:
PROJEKT BUDOWLANY

BRANŻA:
ARCHITEKTURA

PROJEKT ARCHITEKTONICZNY:
K & M DESIGN
Marcin Karcewski
80-308 Gdańsk, ul. Polanki 47/3
NIP 739-235-17-02, REG.220274187

AUTOR:
ARCH. KRZYSZTOF MARCZ
nr upr.: POLKK/408/2011
ARCH. MARCIN KARCEWSKI
ARCH. DAGMARA WANTA
SPRAWDZIŁ: ARCH. MIRELLA CHMIELOWIEC
nr upr.: POLKK/169/2007

TRESC:
DETAL WERANDY
- RZUT

DATA:
30.08.2016
SKALA:
1:20
FORMAT:
A3
NR STRONY:
AD_05