


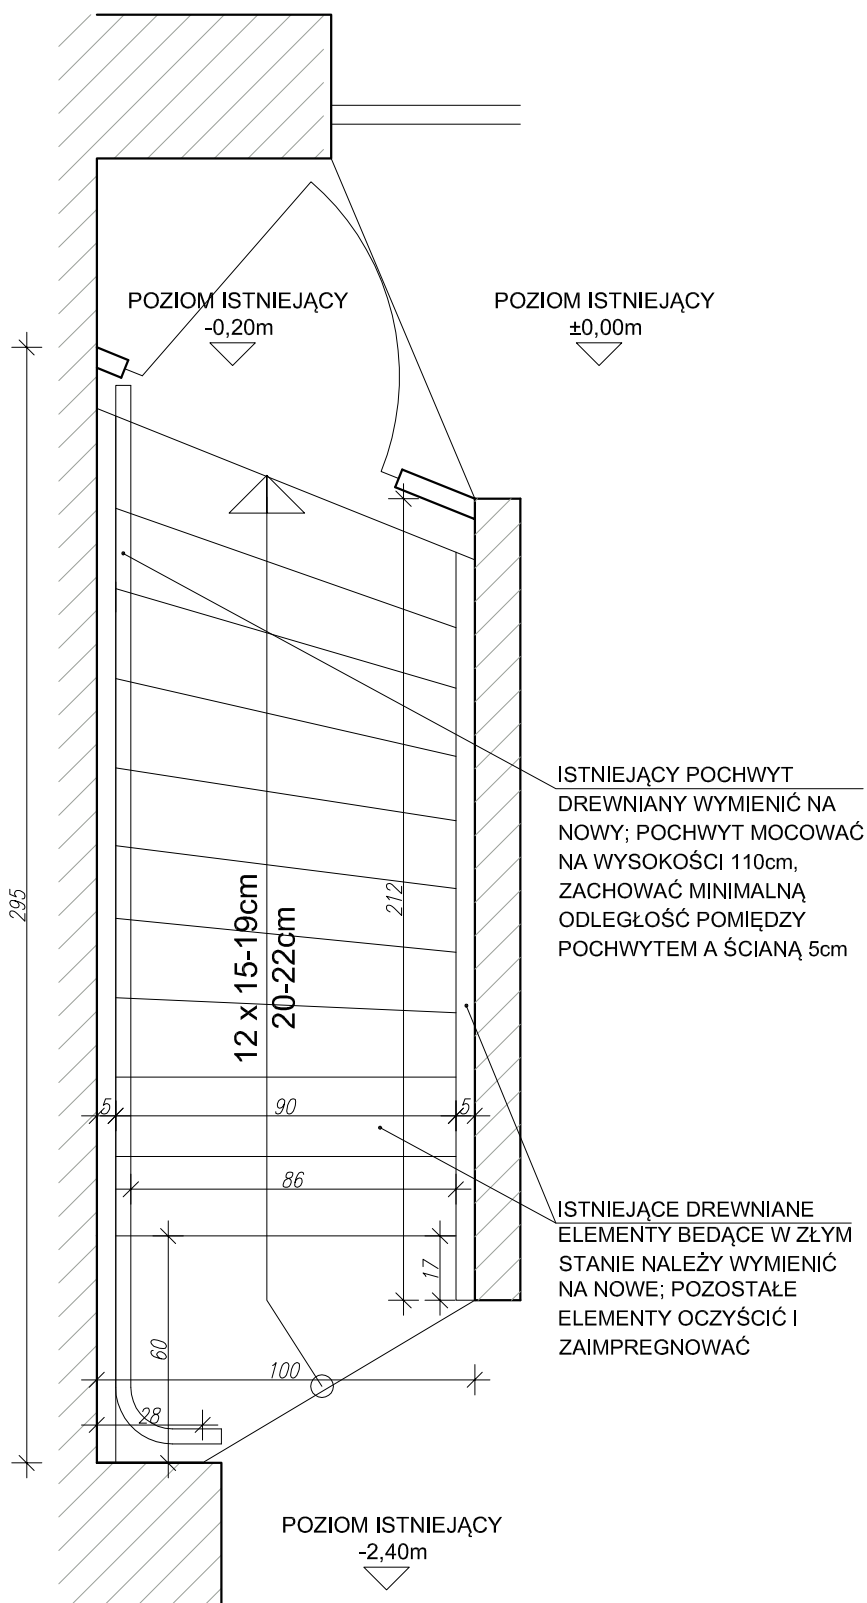

UWAGI:

1. Wszystkie wymiary sprawdzić na budowie
2. Obiekt należy wykonać zgodnie ze sztuką budowlaną oraz obowiązującymi w Polsce normami budowlanymi i wykonawczymi.
3. Wszystkie materiały użyte do realizacji obiektu muszą posiadać odpowiednie atesty stwierdzające ich przydatność w budownictwie.
4. Szczegółowe rozwiązania wybranych elementów obiektu wg konkretnych technologii wybranych przez inwestora lub przyjętych przez konkretnego wykonawcę do zaakceptowanych przez inwestora i projektantów.
5. Zmiany i odstępstwa od projektu wynikłe w trakcie budowy wymagają uzgodnień z projektantami.

06			
05			
04			
03			
02			
01			
00	30.08.2016	PROJEKT BUDOWLANY	
REW	DATA	ZMIANY	PODPIS

INWESTOR:

GMINA MIASTA GDAŃSK
 REPREZENTOWANA PRZEZ GDAŃSKI
 ZARZĄD NIERUCHOMOŚCI
 KOMUNALNYCH - SAMORZĄDOWY
 ZAKŁAD BUDŻETOWY W GDAŃSKU
 ul.Partyzantów 74

PROJEKT:

**PROJEKT KOLORYSTYKI ELEWACJI
 BUDYNKU MIESZKALNOGO
 WRAZ Z DOCIEPLENIEM I PRACAMI
 TOWARZYSZĄCYMI**
 w Gdańsku ul. Biała 4

FAZA:

PROJEKT BUDOWLANY

BRANZA:

ARCHITEKTURA

PROJEKT ARCHITEKTONICZNY:

K & M DESIGN
Marcin Karczewski
80-308 Gdańsk, ul.Polanki 47/3
NIP 739-235-17-02; REG.220274187



PROJEKT CHRONIONY PRAWEM AUTORSKIM
 ZMIANY SĄ MOŻLIWE TYLKO ZA ZGODĄ AUTORA
 KOPIOWANIE I NAŚLADOWICTWO ZABRONIONE

AUTOR:

ARCH. KRZYSZTOF MRÓZ
 nr upr. PO/KK/406/2011
 ARCH. MARCIN KARCZEWSKI
 ARCH. DAGMARA WANTA

SPRAWDZIŁ:

ARCH. MIRELLA CHMIELOWIEC
 nr upr. PO/KK/169/2007

TRESC:

**DETAL
 SCHODÓW DO PIWNICY**

DATA:	30.08.2016	SKALA:	1:20
FORMAT:	A3	NR STRONY:	AD _07