

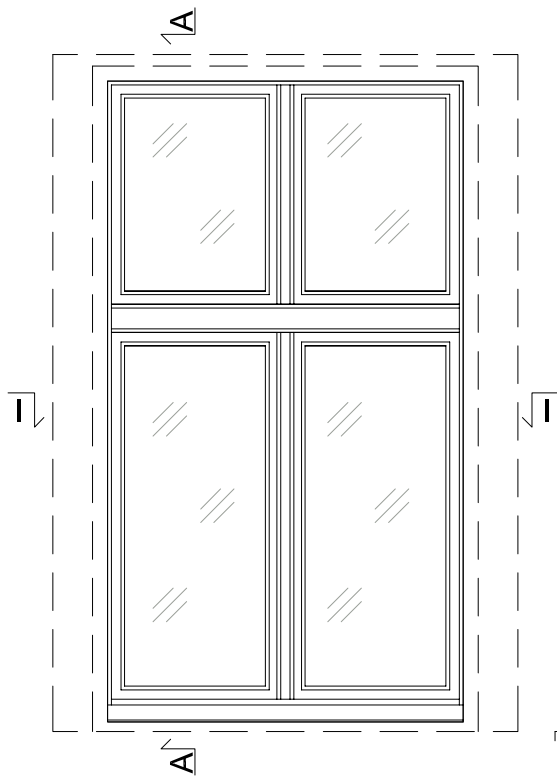


WIDOK
OD STRONY ELEWACJI

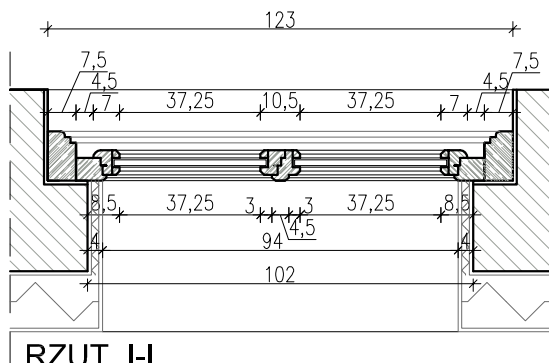

PRZEKRÓJ A-A

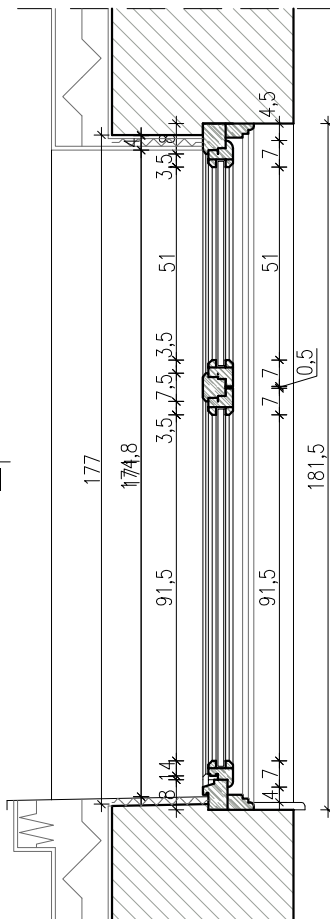

RZUT I-I

UWAGI:

1. Wszystkie wymiary sprawdzić na budowie
2. Obiekt należy wykonać zgodnie ze sztuką budowlaną oraz obowiązującymi w Polsce normami budowlanymi i wykonawczymi.
3. Wszystkie materiały użyte do realizacji obiektu muszą posiadać odpowiednie atesty stwierdzające ich przydatność w budownictwie.
4. Szczegółowe rozwiązania wybranych elementów obiektu wg konkretnych technologii wybranych przez inwestora lub przyjętych przez konkretnego wykonawcę do zaakceptowanych przez inwestora i projektantów.
5. Zmiany i odstępstwa od projektu wynikłe w trakcie budowy wymagają uzgodnień z projektantami.

06			
05			
04			
03			
02			
01	30.08.2016	PROJEKT WYKONAWCZY	
00	30.08.2016	PROJEKT BUDOWLANY	
REW.	DATA	ZMIANY	PODPIS

INWESTOR:

GMINA MIASTA GDAŃSK
REPREZENTOWANA PRZEZ GDAŃSKI
ZARZĄD NIERUCHOMOŚCI
KOMUNALNYCH - SAMORZĄDOWY
ZAKŁAD BUDGETOWY W GDAŃSKU
ul.Partyzantów 74

PROJEKT:

**PROJEKT KOLORYSTYKI ELEWACJI
BUDYNKU MIESZKALNOGO
WRAZ Z DOCIEPLENIEM I PRACAMI
TOWARZYSZĄCYMI**
w Gdańsku ul. Biała 4

FAZA:

PROJEKT

BRANZA:

ARCHITEKTURA

PROJEKT ARCHITEKTONICZNY:

K & M DESIGN
Marcin Karczewski
80-308 Gdańsk, ul.Polanki 47/3
NIP 739-235-17-02; REG.220274187



PROJEKT CHRONIONY PRAWEM AUTORSKIM
ZMIANY SA MOŻLIWE TYLKO ZA ZGODĄ AUTORA
KOPIOWANIE I NASŁADOWNICTWO ZABRONIONE

AUTOR:

ARCH. KRZYSZTOF MRÓZ
nr upr. PO/KK/406/2011
ARCH. MARCIN KARCZEWSKI
ARCH. DAGMARA WANTA

SPRAWDZIŁ:

ARCH. MIRELLA CHMIELOWIEC
nr upr. PO/KK/169/2007

TRESC:

OKNO O1

DATA:

30.08.2016

SKALA:

1:20

FORMAT:

A3

NR STRONY:

AO_01.1