



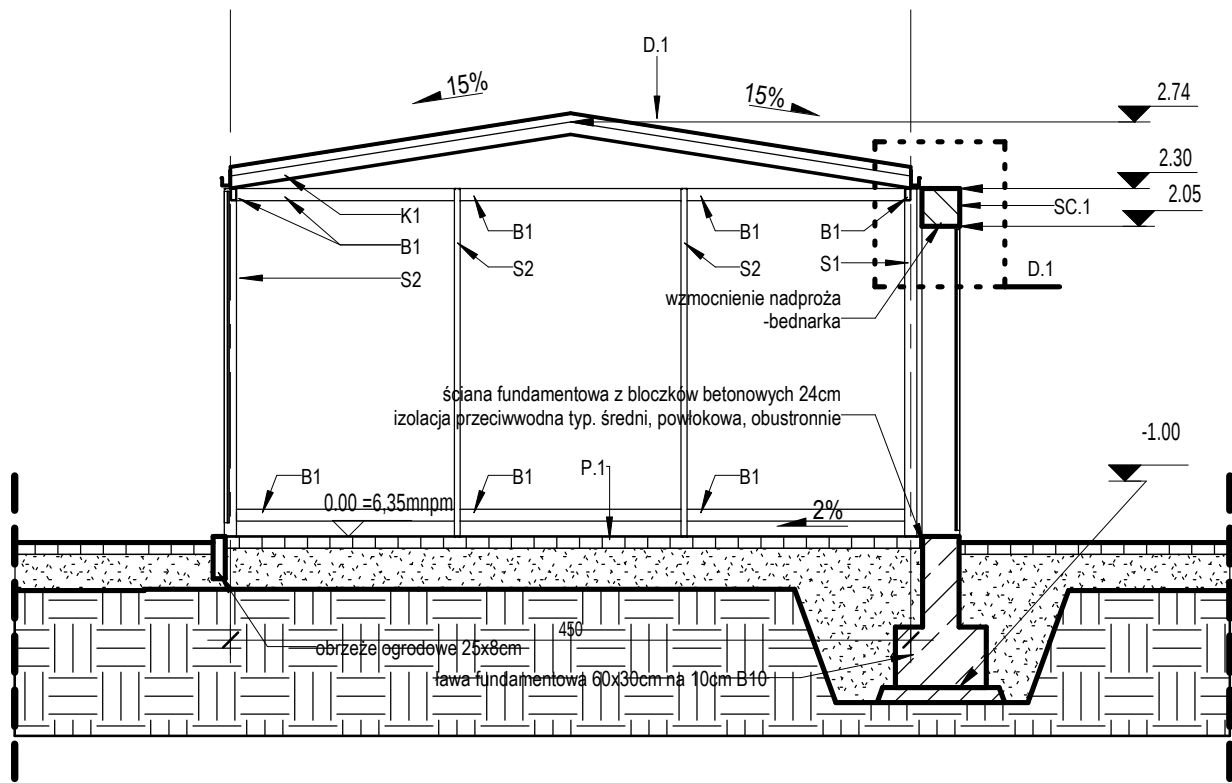

2 PW Przekrój A-A 1 : 50

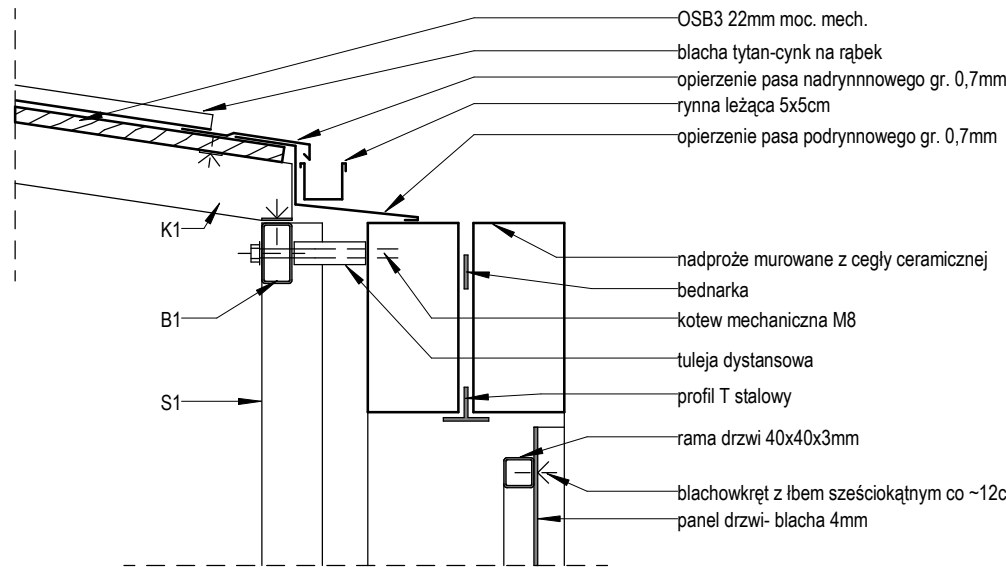

4 Detal D.1 1 : 10

Ściana SC.1

- mur z bloczków siilkatowych, tynkowany 25cm


Posadzka P.1

- kostka brukowa granitowa w kolorze szarym
- podsypka cem.- piaskowa 3-6cm
- płyta żelbetowa 18cm
- podsypka piaskowa stabilizowana cem. Id=0,95 30cm


Dach D.1

-blacha tytan-cynk, na rąbek, RAL7016
-OSB3 22mm
-krokwie stalowe 80x40x3mm co 50cm


ozn.	profil [mm]	ilość łączna
S1	80x80x5	13,8mb
S2	80x40x5	25,3mb
B1	80x40x5	36,8mb
K1	80x40x3	50,6mb
panel elewacji	blacha 4mm	36,9m2

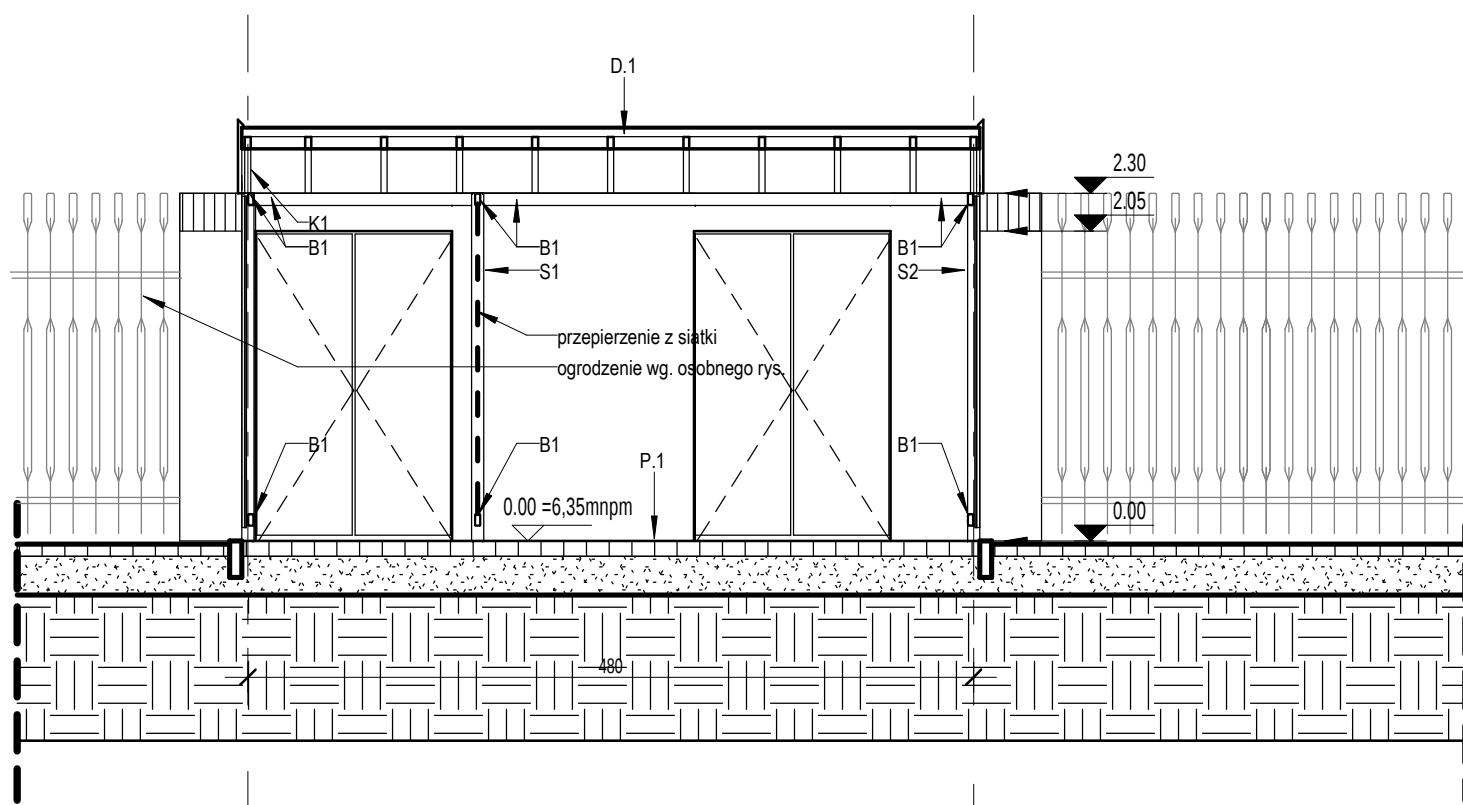

3 PW Przekrój B-B 1 : 50

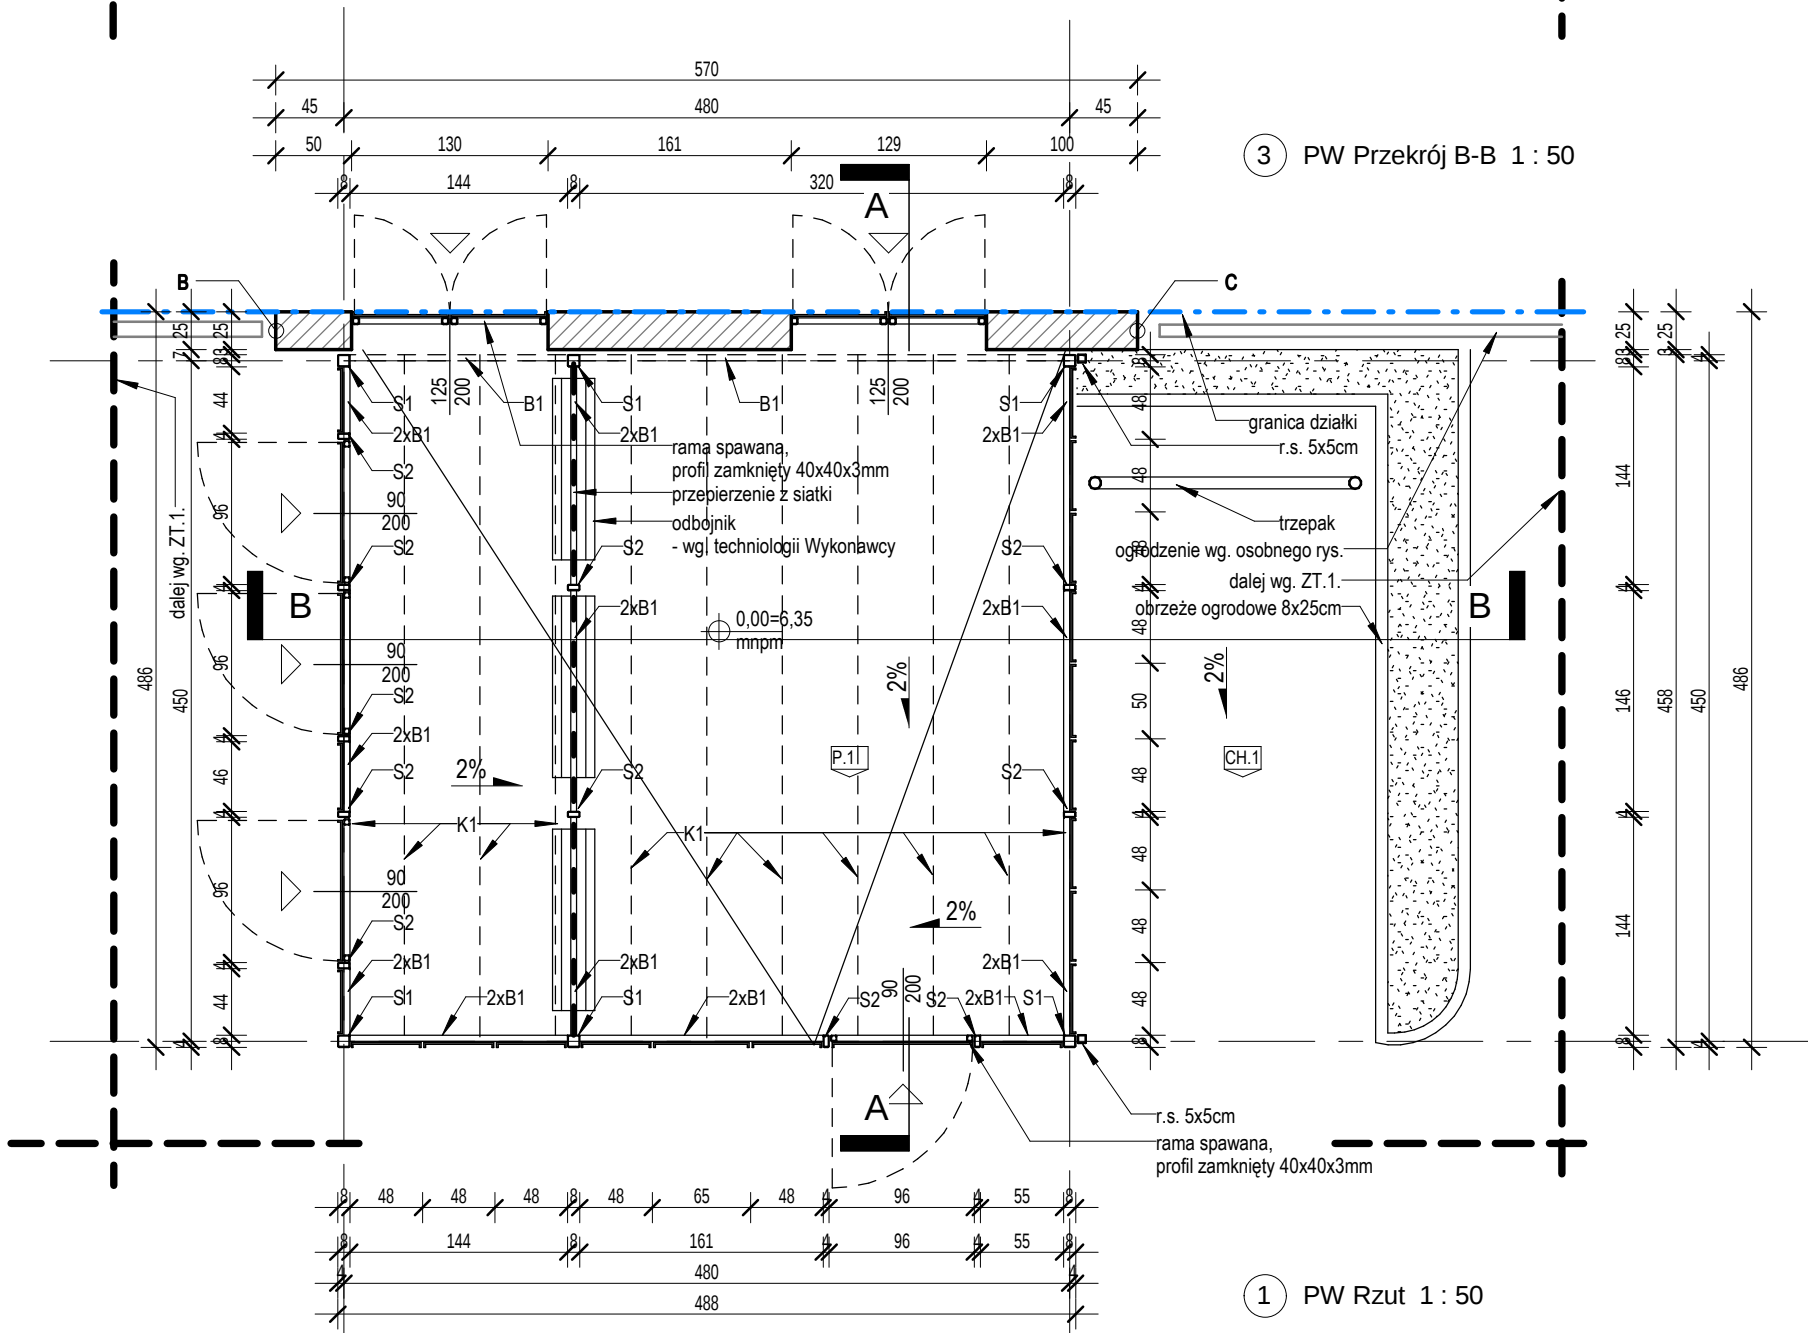

1 PW Rzut 1 : 50

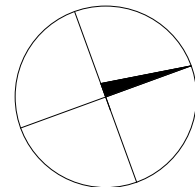

- Uwagi:
1. Nie skalować, nie pobierać wymiarów bezpośrednio z rysunku.
 2. Wszystkie wymiary sprawdzić na budowie i weryfikować z rysunkiem.
 3. W razie rozbieżności wymiarowych/ opisowych poinformować jednostkę projektowania.
 4. Rysunki rozpatrywać łącznie z opisem technicznym.
 5. Wszystkie wymiary na rys. architektonicznych w [cm].
 6. Wszystkie wymiary na rys. zagospodarowania terenu w [m].
 7. Stosowanie materiałów i rozwiązań zamiennych po uzyskaniu zgody jednostki projektowania.
 8. Stosować materiały posiadające aktualne atesty i dopuszczenia do stosowania.

JEDNOSTKA PROJEKTOWANIA:

**SZABŁOWSCY
/ARCHITEKCI**

ul. Wassowskiego 16/3A 80-255 GDAŃSK
+48 603800230
pracownia@szablowsky.pl

WSPÓŁPROJEKTANT:

**BIURO TECHNICZNE
KOWIEL**

INWESTOR:
Gdańsk Zarząd Nieruchomości
Komunalnych SZB
ul. Partyzantów 74, 80-254 Gdańsk

PROJEKT:
ZAGOSPODAROWANIE TERENU
ul. Piwna 48/49-58, Św. Ducha
26/30-48 w Gdańsku
dz. nr 353/14 i 353/17 obr. 89

FAZA:
PROJEKT WYKONAWCZY
RYSUNEK:

Wiata sm. - rzut, przekroje

AUTORZY PROJEKTU:

arch. Natalia Szablowska
upr. proj. PO/KK/326/2009
arch. Olga Kowiel
upr.proj.3888/GD/89
arch. Stanisław Szablowski

BRANŻA:
ARCHITEKTURA

SKALA: DATA: IV.2016 PW.3