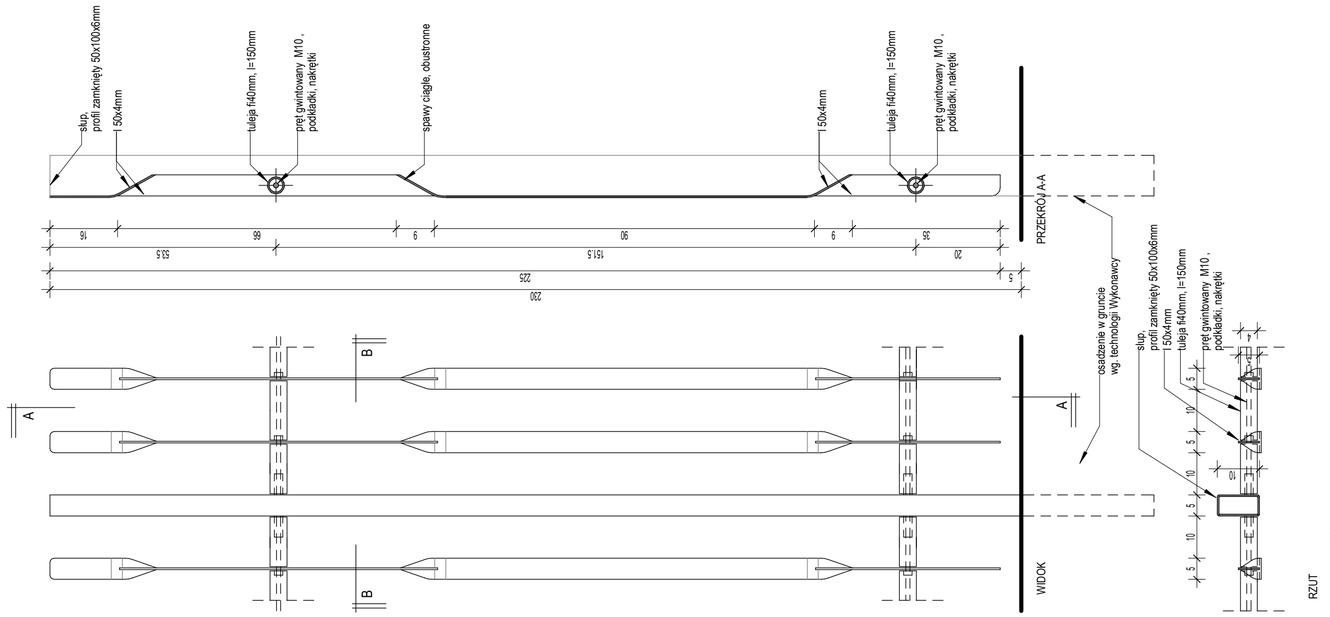

1 Szczegół ogrodzenia 1 : 10

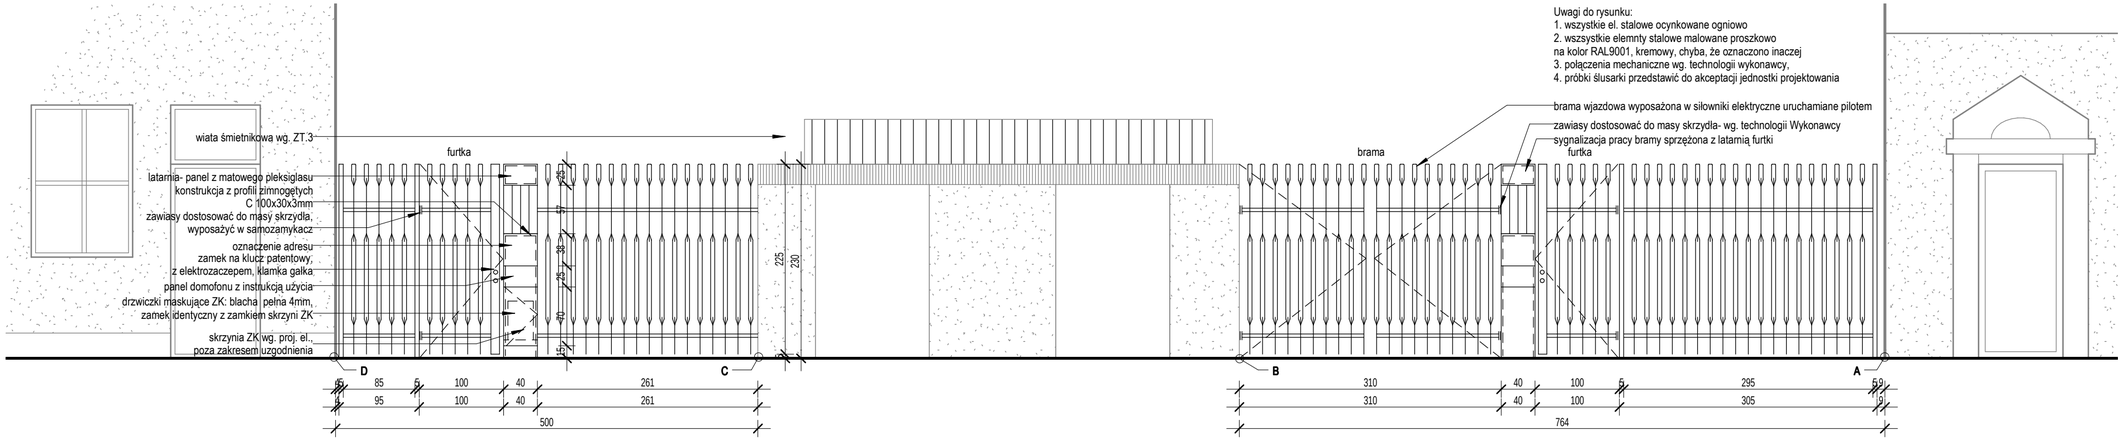

Uwagi do rysunku:
1. wszystkie el. stalowe ocynkowane ogniowo
2. wszystkie elemnty stalowe malowane proszkowo na kolor RAL9001, kremowy, chyba, że oznaczono inaczej
3. połączenia mechaniczne wg. technologii wykonawcy,
4. próbki ślusarki przedstawić do akceptacji jednostki projektowania

2 Widok ogrodzenia 1 : 50

Uwagi:
1. Nie skalować, nie pobierać wymiarów bezpośrednio z rysunku.
2. Wszystkie wymiary sprawdzić na budowie i weryfikować z rysunkiem.
3. W razie rozbieżności wymiarowych/ opisowych poinformować jednostkę projektowania.
4. Rysunki rozpatrywać łącznie z opisem technicznym.
5. Wszystkie wymiary na rys. architektonicznych w [cm].
6. Wszystkie wymiary na rys. zagospodarowania trerenu w [m].
7. Stosowanie materiałów i rozwiązań zamiennych po uzyskaniu zgody jednostki projektowania.
8. Stosować materiały posiadające aktualne atesty i dopuszczenia do stosowania.

JEDNOSTKA PROJEKTOWANIA:

SZABLOWSCY /ARCHITEKCI

ul. Wassowskiego 16/3A 80-255 GDAŃSK
+48 603800230
pracownia@szablowscy.pl

WSPÓŁPROJEKTANT:

BIURO TECHNICZNE KOWIEL

INWESTOR:
Gdańsk Zarząd Nieruchomości Komunalnych SZB
ul. Partyzantów 74, 80-254 Gdańsk

PROJEKT:
ZAGOSPODAROWANIE TERENU
ul. Piwna 48/49-58, Św. Ducha 26/30-48 w Gdańsku
dz. nr 353/14 i 353/17 obr. 89

FAZA:
PROJEKT WYKONAWCZY

RYSUNEK:
Ogrodzenie

AUTORZY PROJEKTU:

arch. Natalia Szablowska
upr. proj. PO/KK/326/2009

arch. Olga Kowiel
upr.proj.3888/GD/89

arch. Stanisław Szablowski

BRANŻA:
ARCHITEKTURA

SKALA:

DATA: IV.2016

PW.2